


Tahkolahti

95,98 (31.5.1987)

(93,94 - 96,89)

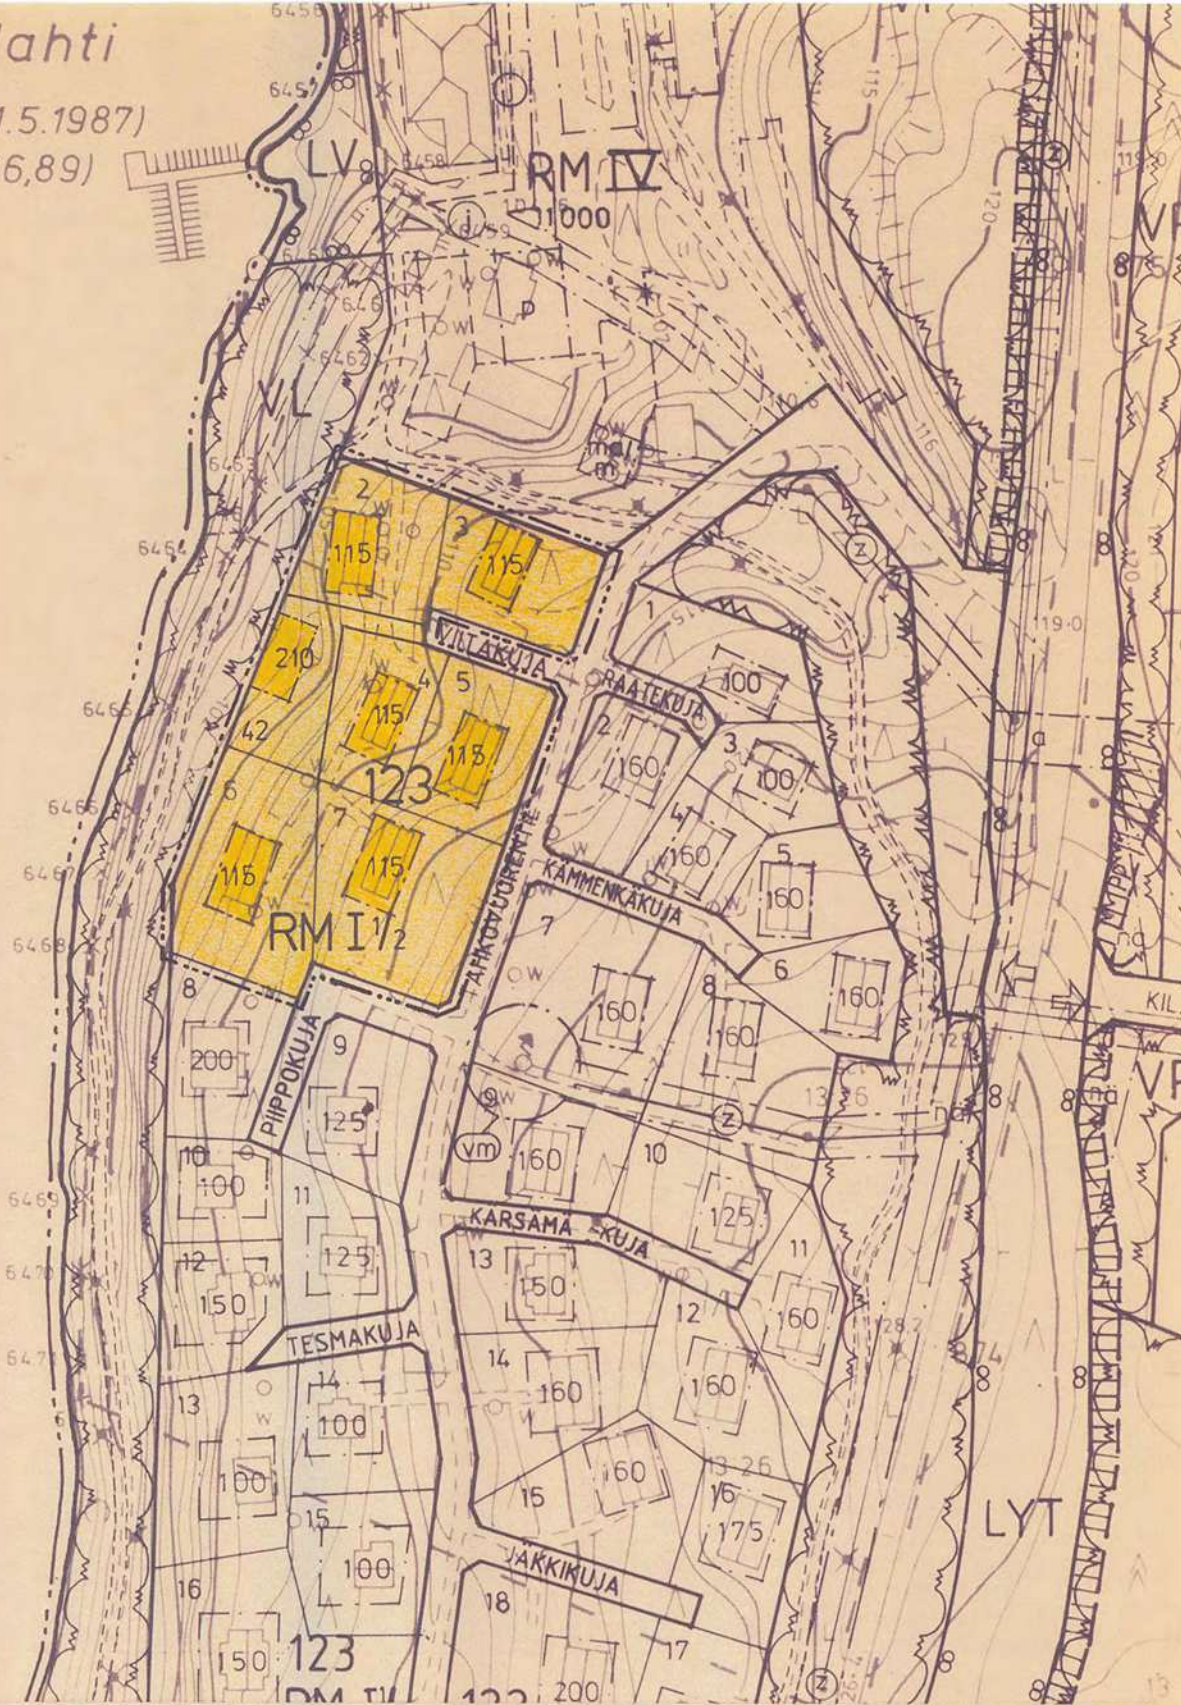

RAKENNUSKAAVAMERKINNÄT- JA MÄÄRÄYKSET:

RM

MATKAILUA PALVELEVIEN RAKENNUSTEN KORTTELIALUE.

3 M SEN KAAVA-ALUEEN ULKOPUOLELLA OLEVA VIIVA, JOTA VAHVISTAMINEN KOSKEE.

KORTTELIN, KORTTELINOSAN JA ALUEEN RAJA.

ERI KAAVAMÄÄRÄYSTEN ALAISTEN ALUEENOSIEN VALINNA RAJA

OHJEELLINEN RAKENNUSPAIKAN RAJA.

123

KORTTELIN NUMERO

42

RAKENNUSPAIKAN NUMERO.

I

ROOMALAINEN NUMERO OSOITTAA RAKENNUSTEN, RAKENNUKSEN TAI SEN OSAN SUURIMMAN SALLITUN KERROSLUVUN.

I 1/2

MURTOLUKU ROOMALAISEN NUMERON JÄLJESSÄ OSOITTAA, KUINKA SUUREN OSAN RAKENNUKSEN SUURIMMAN KERROKSEN ALASTA SAA KAAVASSA LUKUMÄÄRÄLTÄÄN MAINTUJEN KERROSTEN YLÄPUOLELLA OLEVASTA TILASTA KERROSLUVUN ESTÄMÄTTÄ KÄYTTÄÄ KERROSALAAKSI LASKETTAVIA TILAKSI.

115

RAKENNUSPAIKAN KERROSALANELIÖMETREINÄ.

RAKENNUSALUE.

5122



NILSIÄ SÄÄSKINIEMI ALUE I

5122

Rakennuskaavan muutos

1:2 000

RAKENNUSKAAVAN MUUTOS KOSKEE:

Osaa korttelista 123

RAKENNUSKAAVAN MUUTOKSELLA MUODOSTUU:

Osa korttelista 123

Nilsissä 01.03.1995

NILSIÄN KUNNAN TEKNINEN TOIMISTO

Jukka Räsänen
Jukka Räsänen
mittausteknikko

NILSIÄN KUNNANHALLITUS HYVÄKSYNYT
28.08.1995 § 282

Kunnansihteeri Riitta Kokkonen

KUOPION LÄÄNINHALLITUS VAHVISTANUT

199 PÄÄTÖS N:O

Kaavoituksen pohjakartta 1:2000
Mittaustuokka 2

Kunta NILSIÄ
Kylät NILSIÄ, JATTO

Lään KUOPIO

Kartan laatija MITTAUSTEKNIikka OY

Ilmakuvaus 1987

Kartoitus 1987

Kartoitusmenetelmä
STEREOKARTOITUS

Kartta hyväksytty 22.6.1989

Koordinaattijärjestelmä

Korkeusjärjestelmä

Alkuperäispiirrokset

Pentti Hoppu

Pentti Hoppu

POHJAKARTTA ON TÄYDENNETTY JA SE TÄYTTÄÄ
KAAVOITUSMITTAUSASETUKSEN 493/82 VAATIMUKSET.
NILSIÄSSÄ 24.02.1995

MITTAUSTEKNIKKO

Jukka Räsänen
JUKKA RÄSÄNEN