


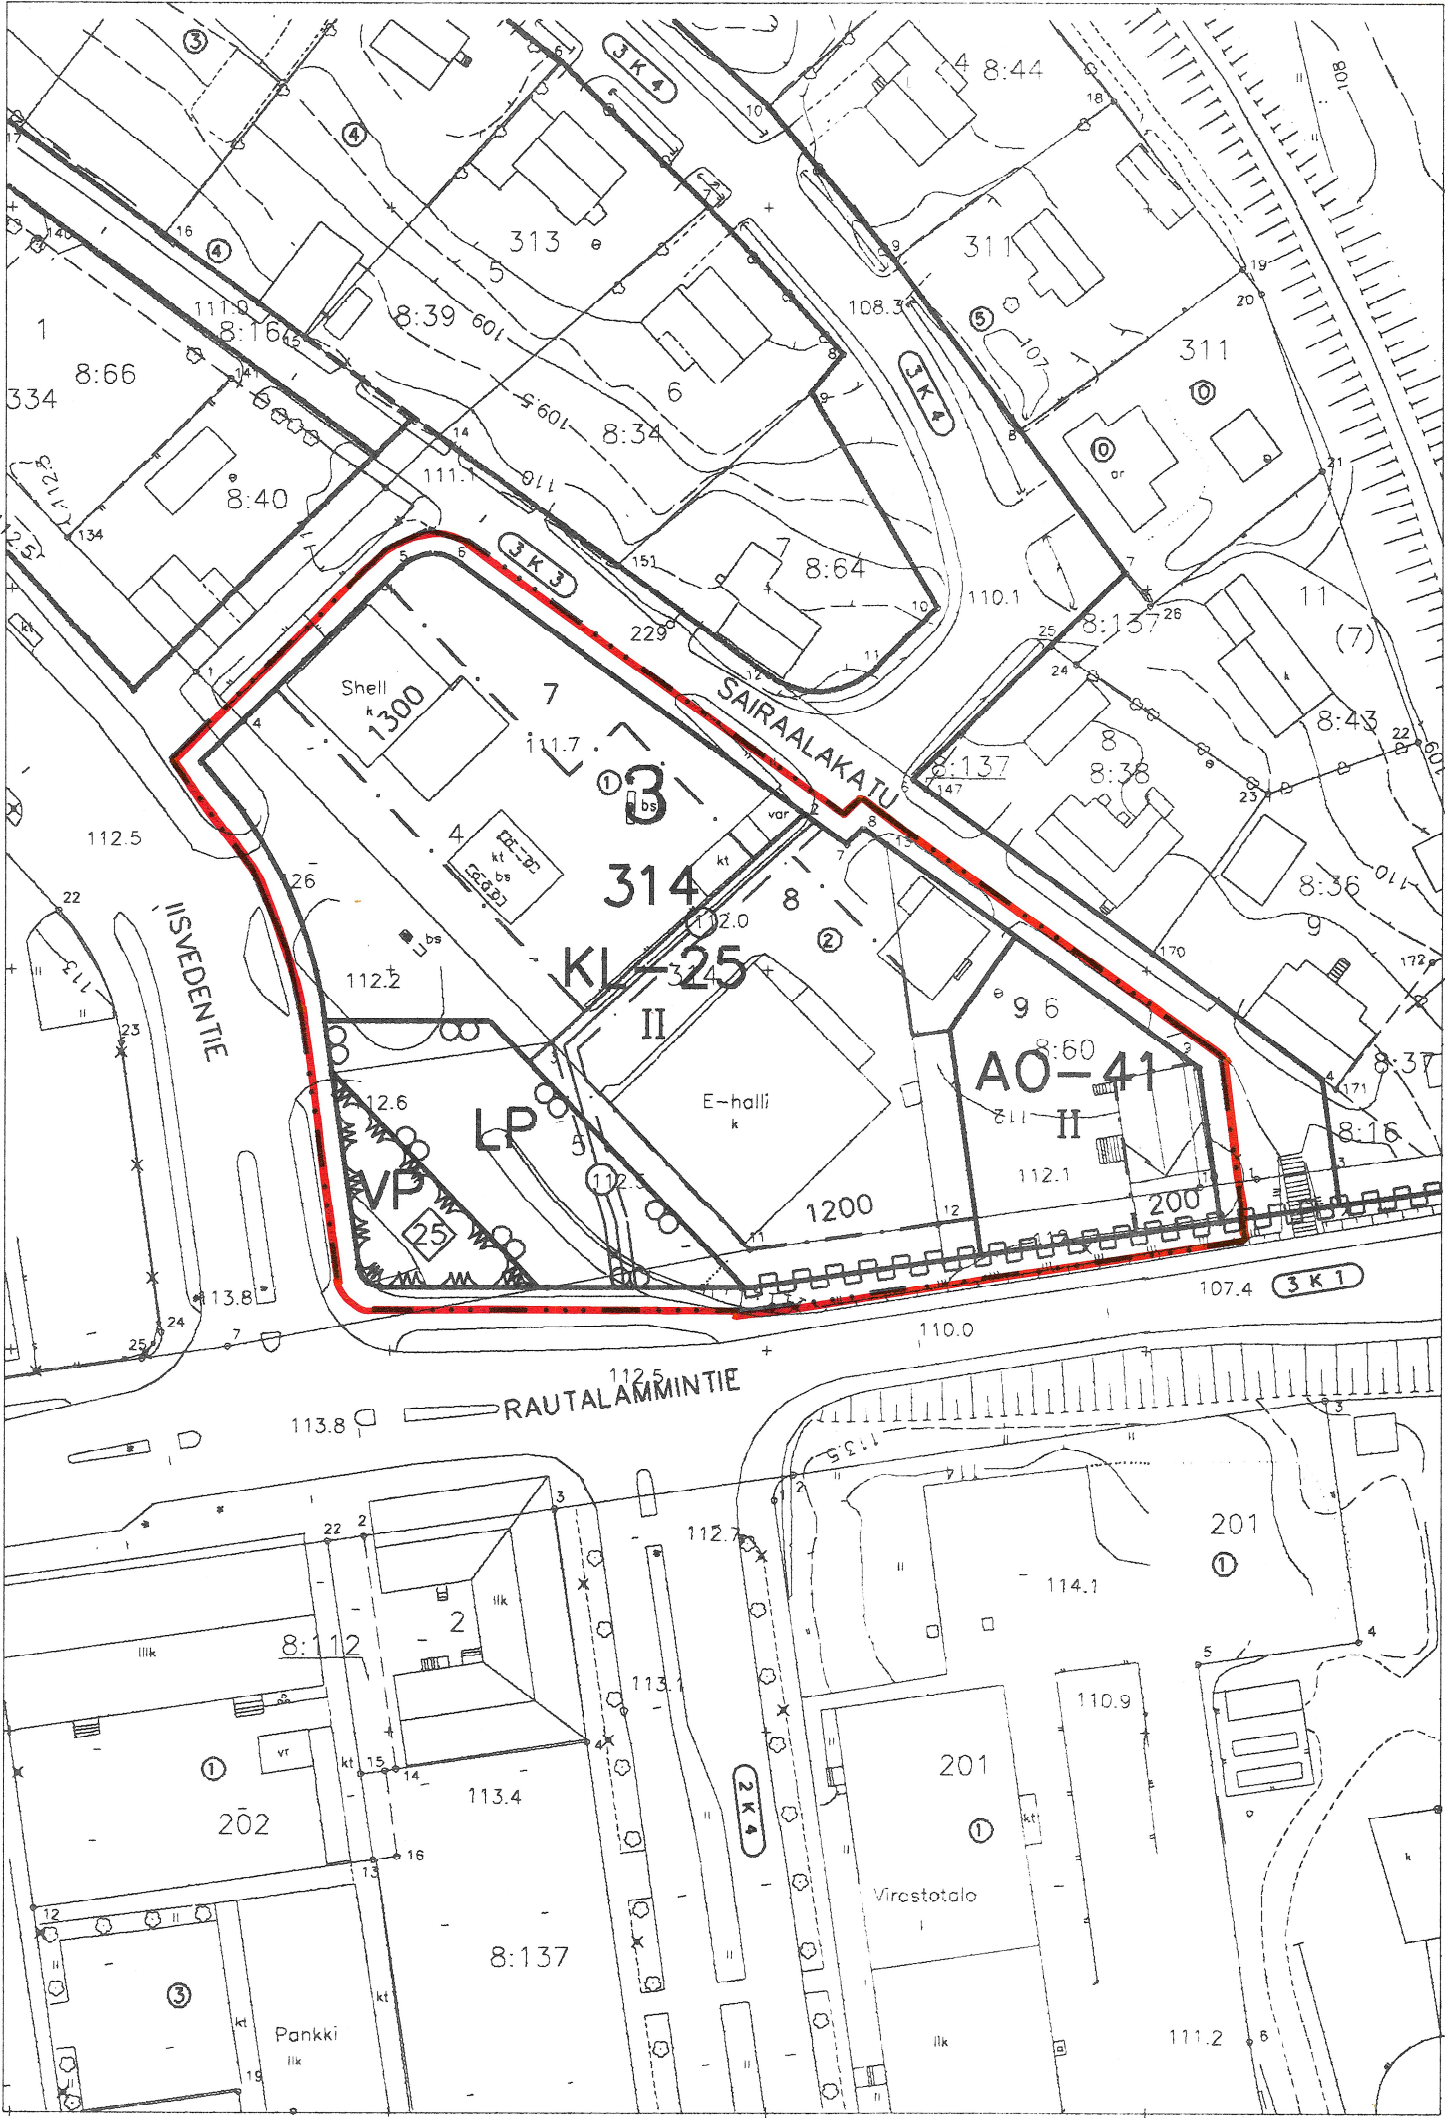

MERKKIEN SELITYKSET JA ASEMAKAAVAMÄÄRÄYKSET

- 3 m sen kaava-alueen ulkopuolella oleva viiva, jota vahvistaminen koskee.
- Korttelin, korttelinosan ja alueen raja.
- Eri kaavamääräysten alaisten alueenosien välinen raja.
- 3
314
7
1200
II
- Rakennusala.
- Johtoa varten varattu alueen osa.
- Katualueen rajan osa, jonka kohdalta ei saa järjestää ajoneuvoliittymää.
- AO-41
- Erillispientalojen korttelialue. Pääasiallisena julkisivumateriaalina tulee käyttää puuta. Päätykolmioiden tulee olla avonaisia. Uudisrakennuksissa ja rakennusten peruskorjauksissa tulee noudattaa alueelle omista rakennustapaa. Tontille tulee varata kaksi autopaikkaa asuntoa kohti. Kullekin tontille saa rakentaa erillisen korkeintaan 50 kerrosneliömetrin suuruisen talousrakennuksen jota ei lasketa tontin rakennusoikeuteen.
- KL-25
- Liikerakennusten korttelialue. Korttelialueelle saa rakentaa asuntoja kiinteistönhoidolle tarpeellista henkilökuntaa varten. Rakennukset tulee julkisivumateriaalien ja kattomuodon suhteen rakentaa yhtenäistä rakennustapaa noudattaen. Autopaikkoja on osoitettava yksi kutakin kerrosalan 50 m² kohti. Autopaikoista puolet saadaan sijoittaa korttelin viereiselle yleiselle pysäköintialueelle. Korttelialueelle saa rakentaa huoltoasematoimintaa palvelevia rakennuksia.
- Yleinen pysäköintialue.
- LP
- VP
- Puisto.

SUONENJOKI

3 . kaupunginosa

Asemakaavan muutos koskee: korttelia 314
Asemakaavan muutoksella muodostuu: kortteli 314 sekä virkistys- ja liikennealueita

Kaupunginhallitus on kokouksessaan

15.3.1993 § 139 kohdalla hyväksynyt tämän asemakaavan.

Suonenjoki

Virallisesti

Säilytysnumero 32/3

SUONENJOEN KAUPUNGIN KAAVOITUS- JA MITTAUSTOIMISTO

Pohjakartta on laadittu 24.6.1982 annetussa kaavoitusmittausasetuksessa säädetyllä tarkkuudella.

Asemakaava laadittu 20.1.1993 Tarkistettu 2.3.1993

Mittakaava 1:1000 Kiinteistöinsinööri Veijo Turkki