


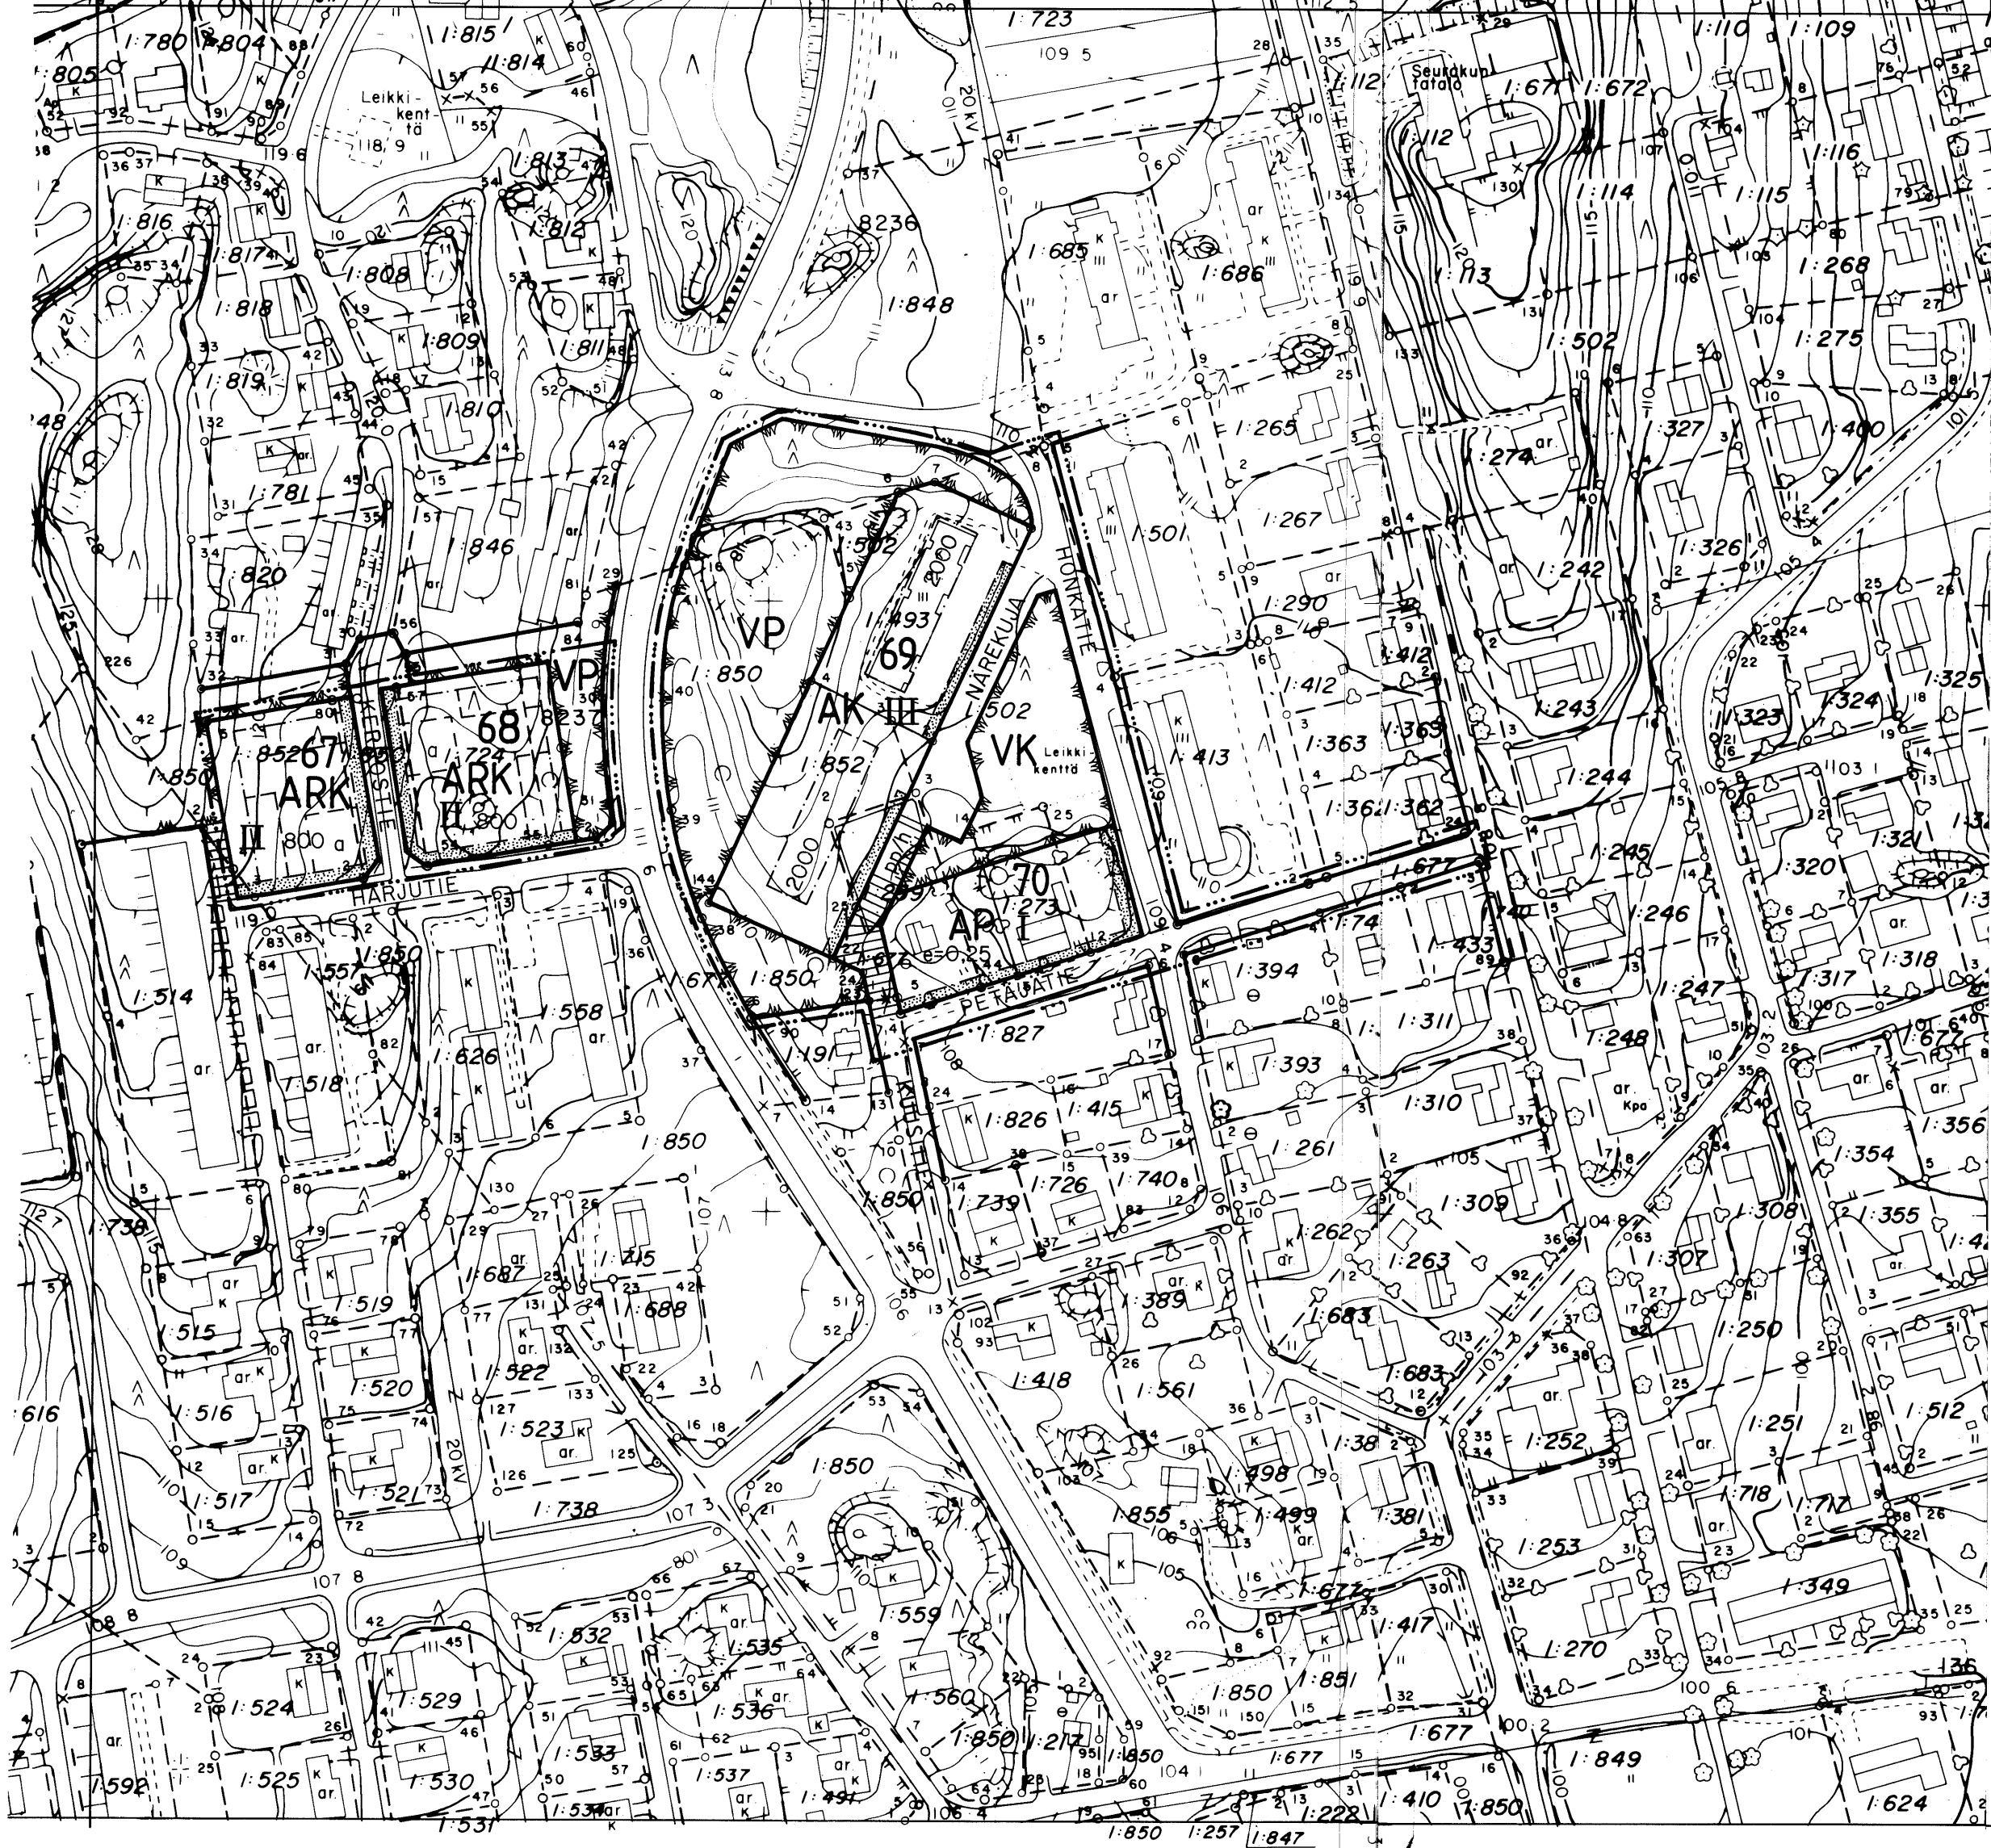

MIKKELIN MAALAISKUNTA

RANTAKYLÄ

RAKENNUSKAAVAN MUUTOS, JOKA KOSKEE KORTTELEITA 67-70 SEKÄ NIIHIN LIITTYVIÄ PUISTO-, LIIKENNE- JA RAKENNUSKAAVATIEALUEITA.

RAKENNUSKAAVAN MUUTOKSELLA MUODOSTUU KORTTELIENTEN 68 JA 70 OSAT SEKÄ NIIHIN LIITTYVIÄ PUISTO- JA RAKENNUSKAAVATIEALUEITA.

UUSI KAAVA

MERKINTÖJEN SELITYKSET:

- AK

Asuinkerrostalojen korttelialue.
- AP

Asuinpientalojen korttelialue.
- ARK

Rivitalojen ja muiden kytkettyjen asuinrakennusten sekä kerrostalojen korttelialue.
- VP

Puisto.
- VK

Leikkikenttä.
- 3 m sen kaava-alueen ulkopuolella oleva viiva, jota vahvistaminen koskee.
- Korttelin, korttelinosan ja alueen raja.
- Eri kaavamääräysten alaisten alueenosien välinen raja.
- Ohjeellinen eri kaavamääräysten alaisten alueenosien välinen raja.
- Ohjeellinen rakennuspaikan raja.
- 67

Korttelin numero.
- KERROSTIE

Rakennuskaavatie nimi.
- 2000

Rakennusoikeus kerrosneliömetreinä.
- II

Roomalainen numero osoittaa rakennusten, rakennuksen tai sen osan suurimman sallitun kerrostaluvuon.
- e=0,25

Tehokkuusluku eli kerrosalan suhde rakennuspaikan pinta-alaan.
- a

Ohjeellinen auton säilytyspaikan rakennusala.
- Istutettava alueen osa.
- pp/h

Jalankululle ja polkupyöräilylle varattu tie, jolla huoltoajo on sallittu.

KAAVAMÄÄRÄYKSET:

Autopaikkoja on varattava seuraavasti:
AK-korttelialueet: 1 autopaikka kerrosalan 85m² kohti.
ARK-korttelialueet: 1 autopaikka asuntoa kohti.

ARK-korttelialueella on maanpäällisen kellarikerroksen rakentaminen kielletty.

MIKKELIN MAALAISKUNTA	LUONNOS RAKENNUSKAAVA- RAKENNUSKAAVAN MUUTOS	MK 1:2000
	RAKENNUSKAAVAN MUUTOS KOSKEE: RANTAKYLÄN KORTTELEITA 67-70, PUISTO-, LIIKENNE- JA RAKENNUSKAAVATIE- ALUEITA.	
MIKKELIN MAALAISKUNTA TEKNINEN OSASTO KAAVOITUS- JA MITTAUSTOIMISTO	PIDETTY NÄHTÄVILLÄ ... 19	
	KUNNANVALTUUSTO 3.4.1986 § 24	
Rantakylä 14.11.1985 <i>Pirjo Nikkilä</i> Kaafoitusarkkitehti Pirjo Nikkilä	LÄÄNINHALLITUKSEN VAHVISTUSPÄÄTÖS N:o N. 950/3.6.1986	