


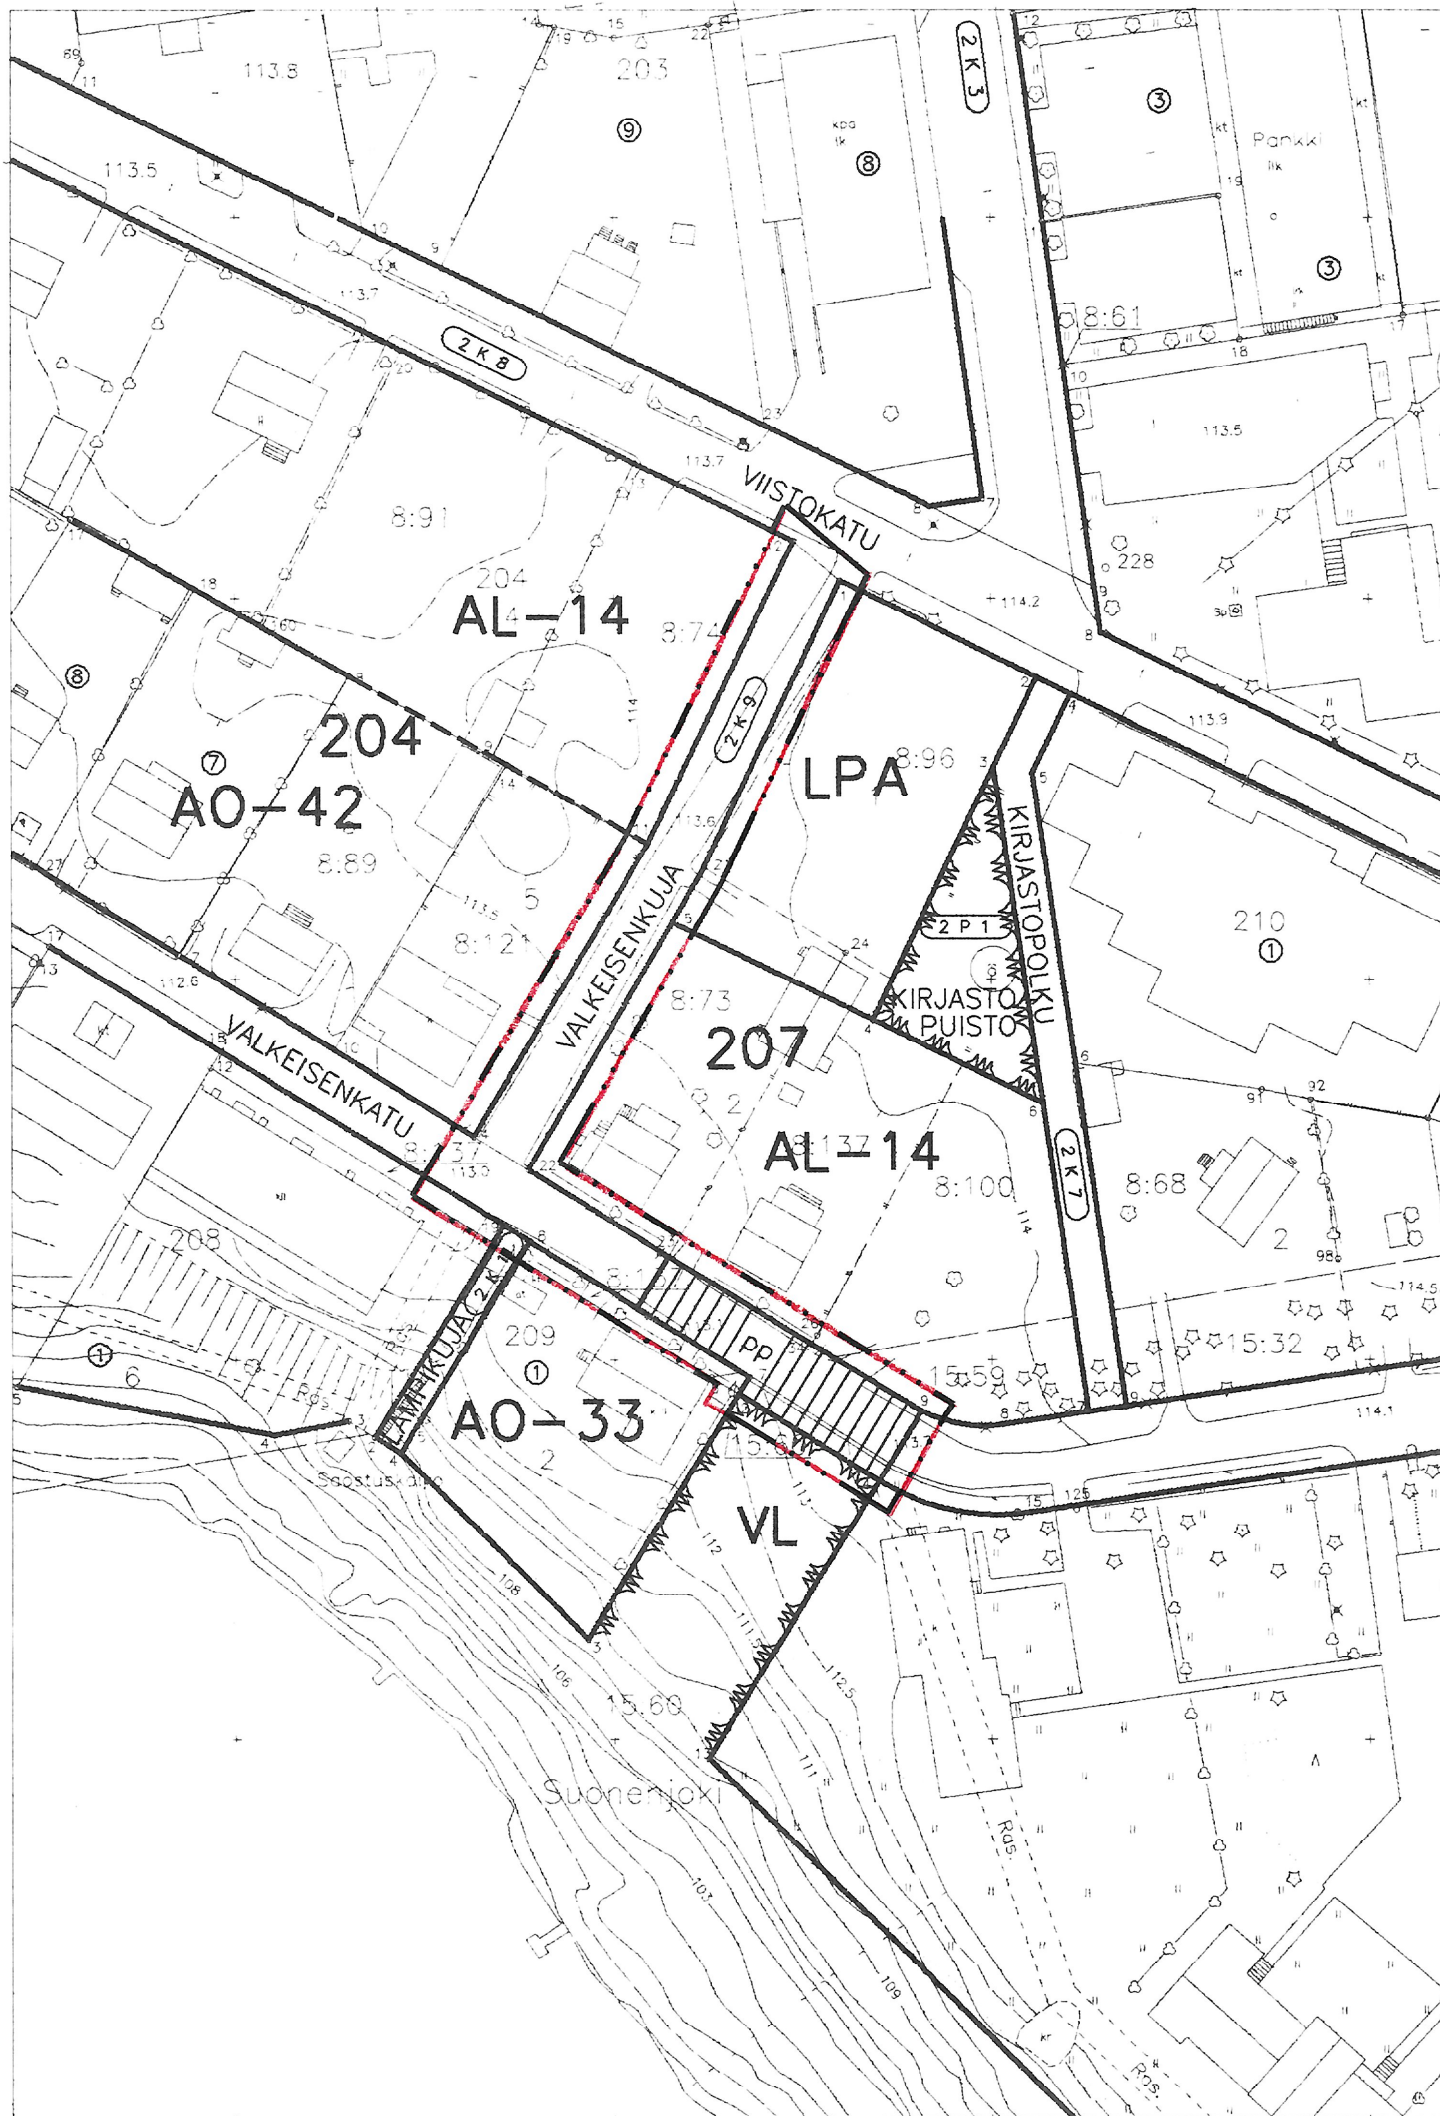

SUONENJOKI

2. kaupunginosa

Asemakaavan muutos koskee:

katualuetta

Asemakaavan muutoksella muodostuu.

katualuetta


MERKKIEN SELITYKSET JA ASEMAKAAVAMÄÄRÄYKSET:



3 m sen kaava-alueen ulkopuolella oleva viiva, jota vahvistaminen koskee.



Katu.

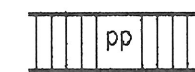

Jalankululle ja polkupyöräilylle varattu katu.

Kaupunginhallitus on kokouksessaan

25.10.1993 315 §:n kohdalla hyväk-

synyt tämän asemakaavan.

Suonenjoki

Virallisesti

Ei alisteta lääninhallituksen

vahvistettavaksi.

Säilytysnumero 16/2

SUONENJOEN KAUPUNGIN KAAVOITUS- JA MITTAUSTOIMISTO

Pohjakartta on laadittu 24.6.1982 annetussa kaavoitusmittausasetuksessa

säädetyllä tarkkuudella.

Asemakaava laadittu 8.9.1993

Mittakaava 1:1000

Kiinteistöinsinööri

Veijo Turkki
Veijo Turkki