

TOIJALA

I KAUPPALANOSA

Kortteli 21: tontti n:o 1

Osa puistoaluetta

ASEMAKAAVAN MUUTOS 1:2000

Asemakaavamerkintöjä- ja määräyksiä:

3 m sen kaava-alueen ulkopuolella oleva viiva, jota vahvistaminen koskee.

Eri kaavamääräysten alaisten alueen osien välinen raja.

Korttelin, korttelinosan ja alueen raja.

Ohjeellinen tontin tai rakennuspaikan raja.

Kauppalanosan numero.

Korttelin numero.

Tontin numero.

Kadun, katuaukion, rakennuskaavation, torin tai puiston nimi.

Roomalainen numero, joka osoittaa rakennusten, rakennuksen tai sen osan suurimman sallitun varsinaisen kerrosluvun.

Arabialainen luku roomalaisen numeron jäljessä osoittaa suurimman sallitun kerrosluvun neliömetreissä rakennusten tai rakennuksen varsinaisissa kerroksissa.

Rakennusala.

Risti merkinnän päällä osoittaa merkinnän poistamista.

Asuntokerrostalojen korttelialue.

Puistoalue.

Autopaikkojen vähimmäismäärät ovat:

- asuntokerrostalot: autopaikka kerrosluvun 75 m² kohti, kuitenkin vähintään autopaikka asuntoa kohti.

Pohjakartta täyttää kaavoitusmittauksista ja kaavojen pohjakartoista 1960 02 04 annetun asetuksen (91/60) vaatimukset.

Toijalassa 30.05.1974


kauppalangeodeetti Unto Jurvanen
Unto Jurvanen

Hyväksytty kauppalanvaltuustossa 25.9.1974

Vahvistettu

Tämä kartta liittyy Hämeen lääninhallituksen tänään antamaan päätökseen
n:o 319/XII
Todistaa Hämeenlinnassa lääninhallituksessa
maaliskuun 24 päivänä 1975

Tarkastaja Jukka Lehtinen

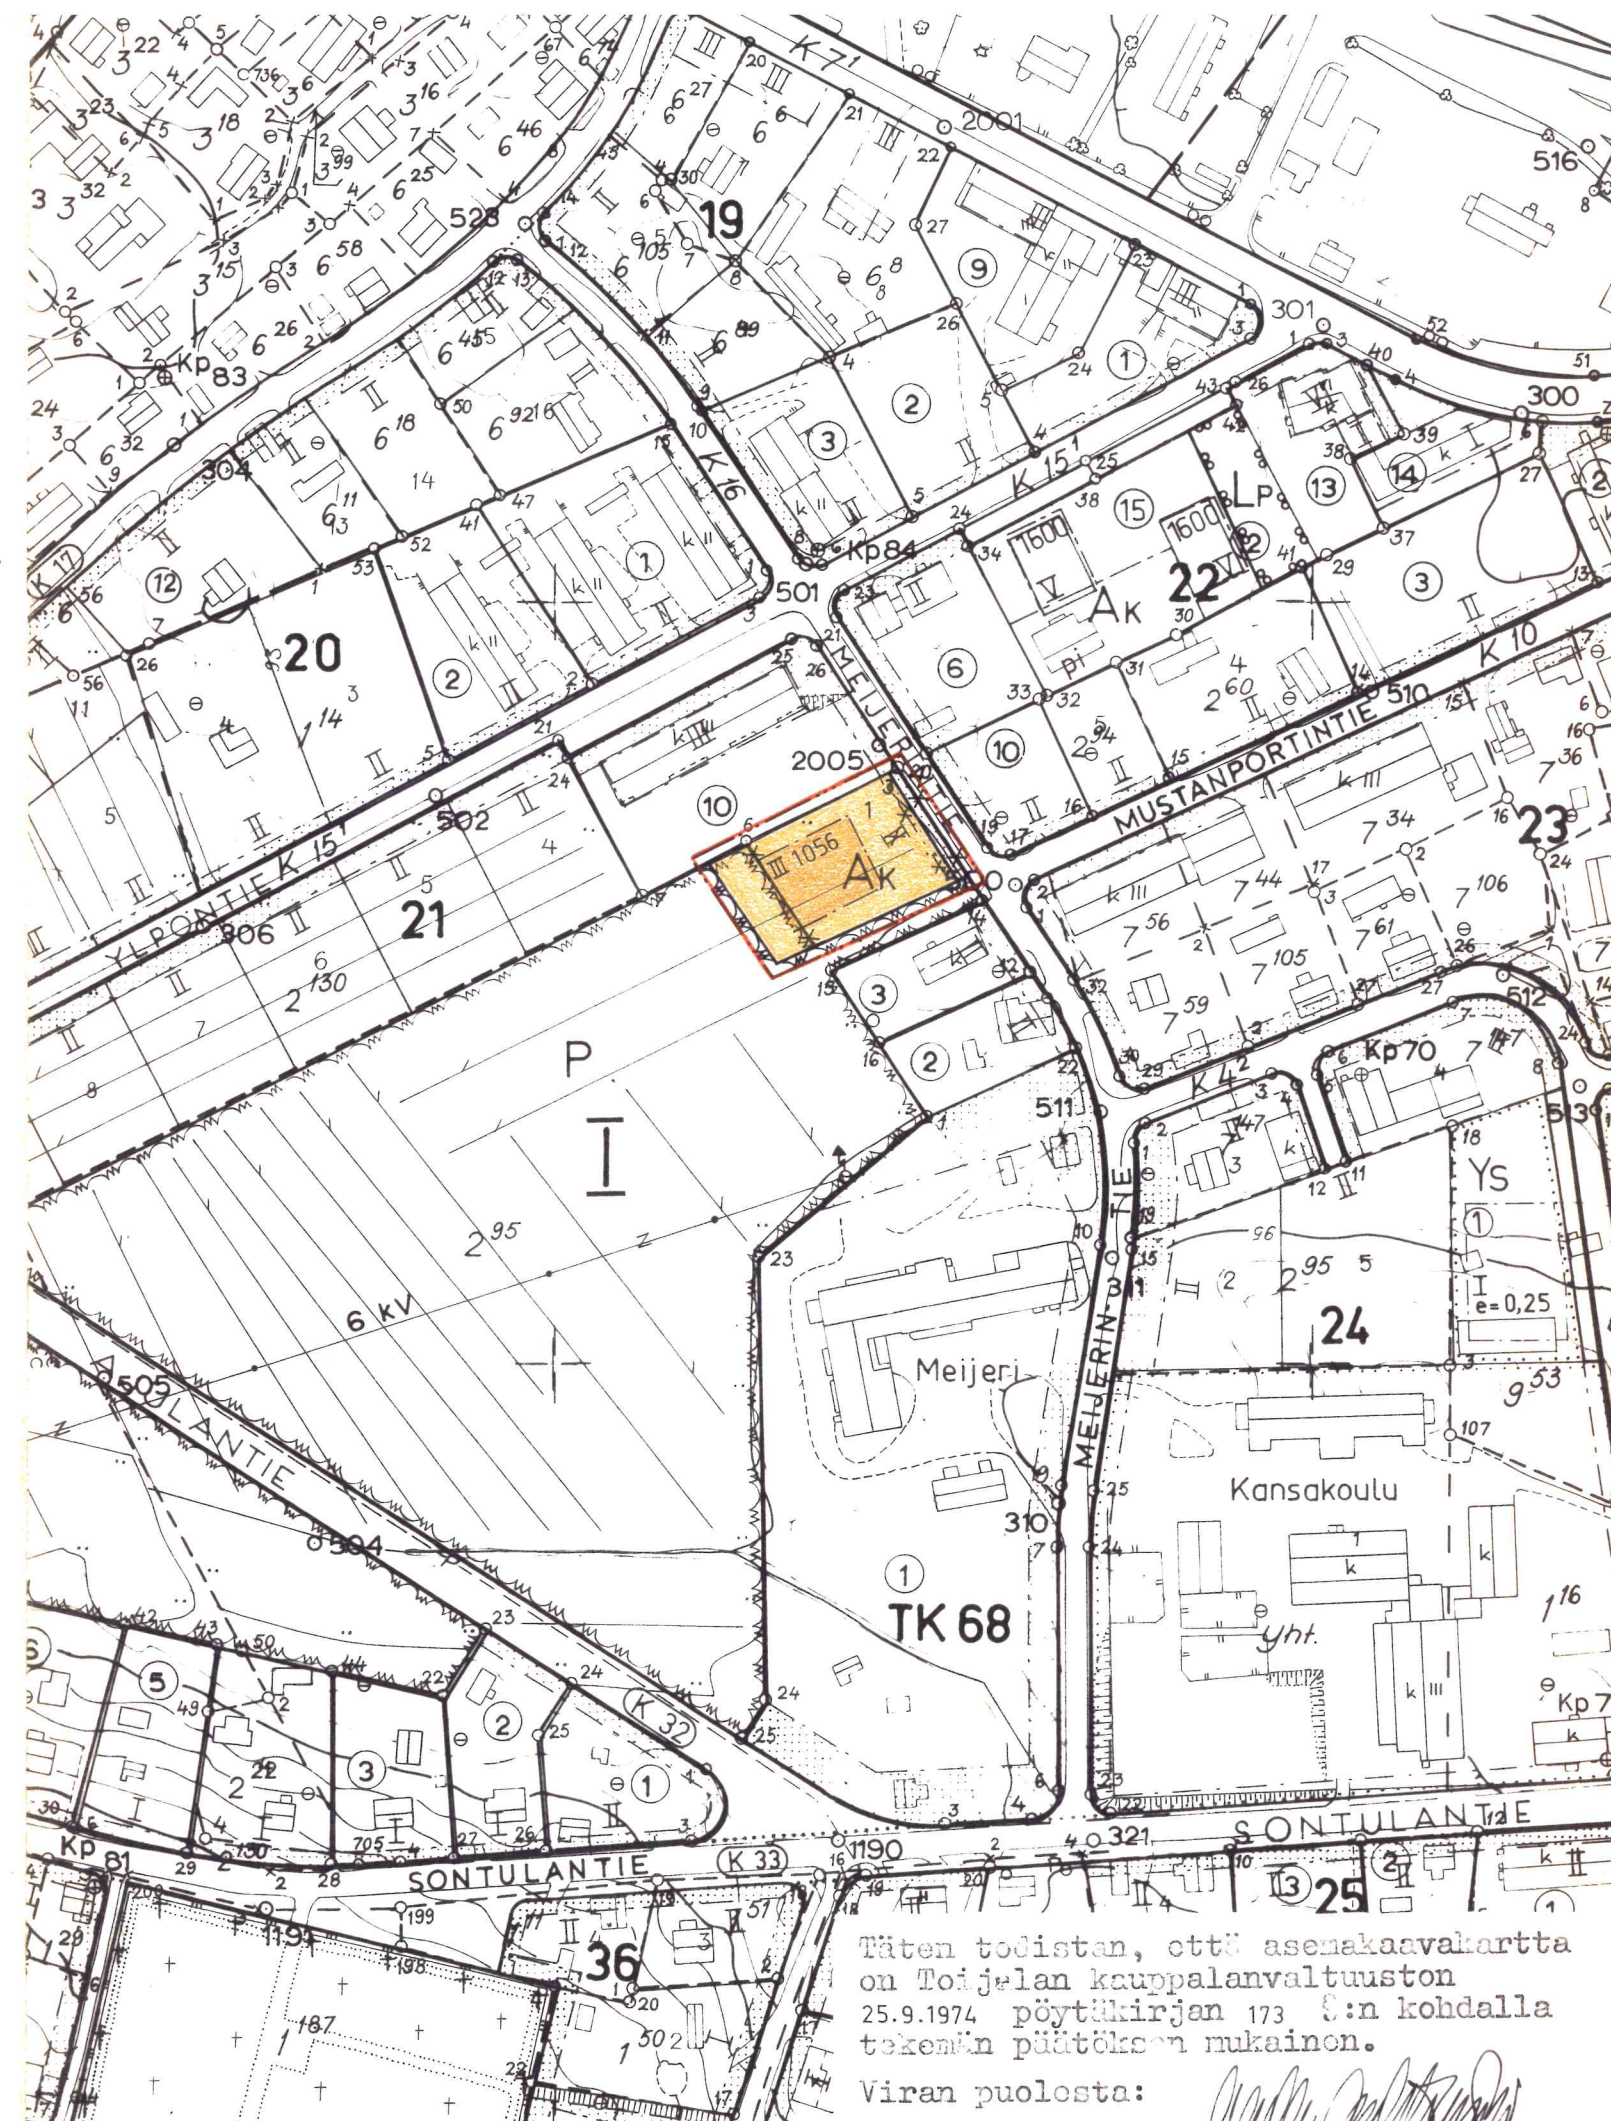

1:2000

Täten todistan, että asemakaavakartta on Toijalan kauppalanvaltuuston 25.9.1974 pöytäkirjan 173 §:n kohdalla tekemän päätöksen mukainen.

Viran puolesta:

Harjo Lehtinen
Kauppalansihtööri