


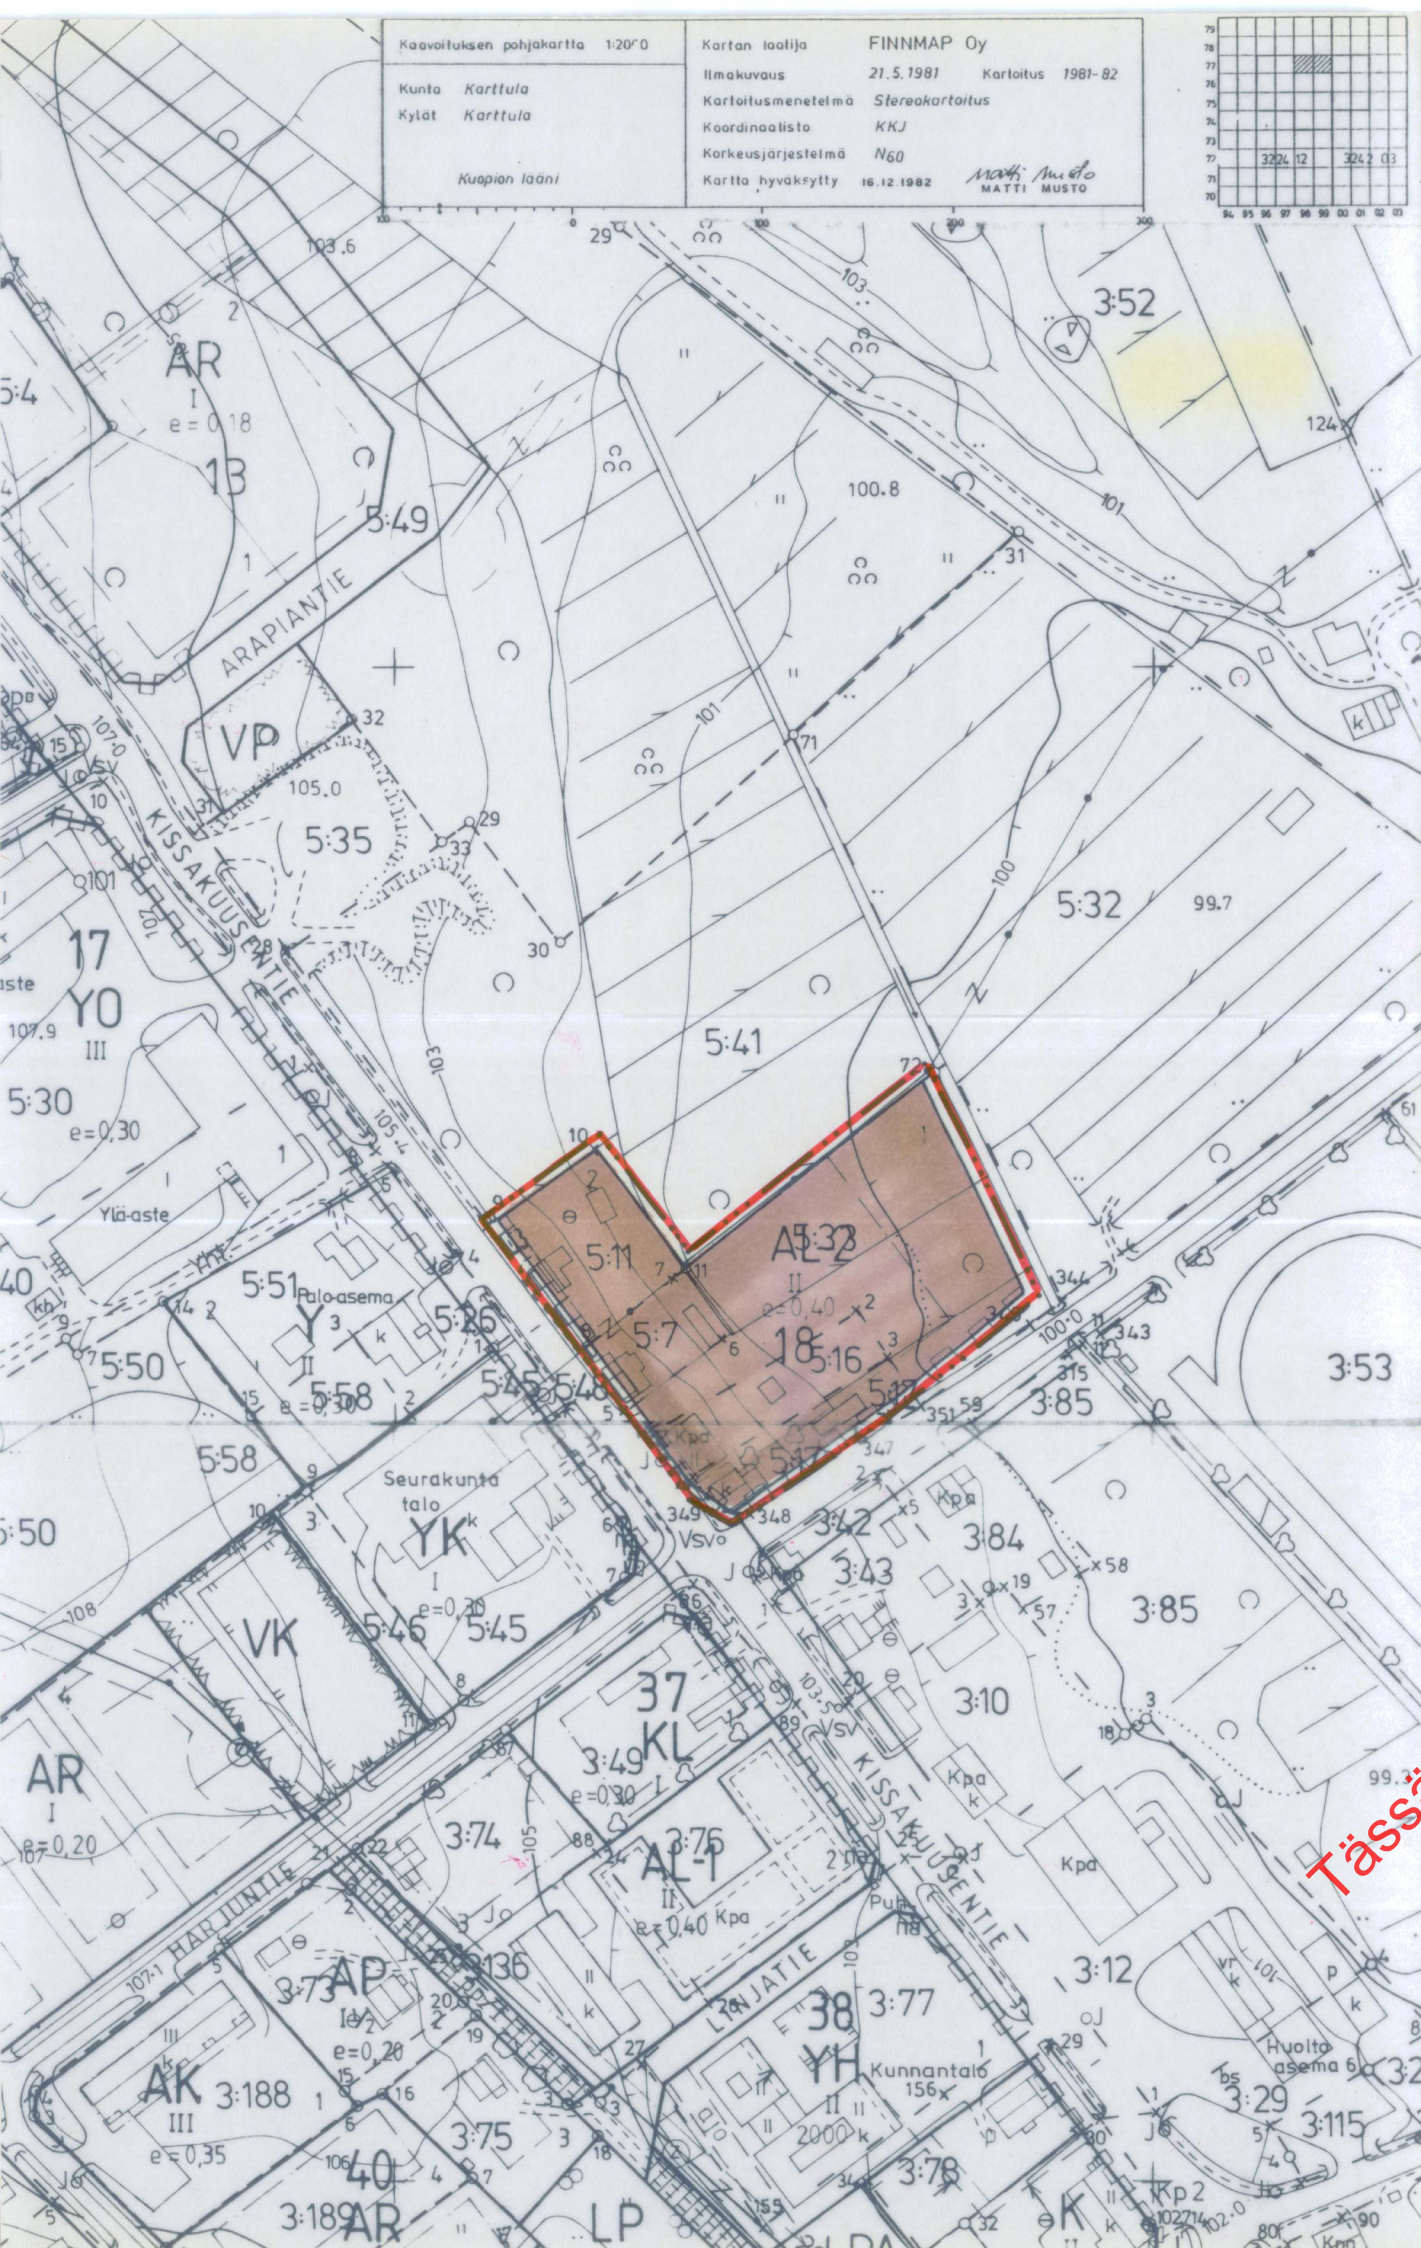

Merkintöjen selitykset ja rakennus-
kaavamääritykset:

AL-2

Asuin-, liike- ja toimistorakennusten kortte-
lialue.
Maanpinnan tasoon saa rakentaa enintään 30%
rakennuspaikan pinta-alasta.
Jätevedet on pumpattava kiinteistökohtaisesti
kunnan viemäriverkkoon, mikäli niitä ei saa
viettoviemärillä kunnan viemäriverkkoon.

3m sen kaava-alueen ulkopuolella oleva viiva,
jota vahvistaminen koskee.

Korttelin, korttelinosan ja alueen raja.

Eri kaavamääräysten alaisten alueenosien väli-
nen raja.

Ohjeellinen rakennuspaikan raja.

18

Korttelin numero.

1


Rakennuspaikan numero.

II


Rakennuspaikan numero osoittaa rakennusten, ra-
kennuksen tai sen osan suurimman sallitun ker-
rosluvun

e=0,40

Tehokkuusluku eli kerrosalan suhde raken-
nuspaikan pinta-alaan.

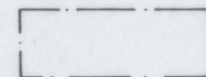

Rakennusala

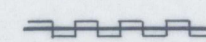

Rakennuskaavatien rajan osa, jonka kohdalta ei
saa järjestää ajoneuvoliittymää.

KARTTULA

RAKENNUSKAAVAN

MUUTOS 1:2000

Kortteli 18

RAKENNUSKAAVAN MUUTOS KOSKEE KORTTELIA 18, KISSAKUUSENTIEN
KAAVATIEALUETTA, KARTTULANTIEN LIIKENNEALUETTA SEKÄ MAATA-
LOUSALUETTA.

RAKENNUSKAAVAN MUUTOKSELLA MUODOSTUU KORTTELI 18.

TARKISTETTU KV:N PÄÄTÖKSEN (27.6.1991 § 40) MUKAISEKSI
KUOPIOSSA 2.8.1991

Kuopiossa tammikuun 7. päivänä 1991

Suunnittelukeskus Oy

Hannu Koskinen


Hannu Koskinen
Dipl.ins., tsto.pääll.

Kunnanvaltuusto on kokouksessaan 27.6.1991
40 §:n kohdalla hyväksynyt tämän rakennuskaavan.

Karttulassa 16.08.1991

Heidi Tahvanainen
Kunnansihteeri

Vahvistettu lääninhallituksen päätöksellä no 354 P/10.10.1991
Kuopiossa, 10. päivänä lokakuuta 1991

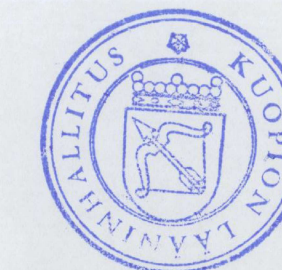

Syri Hassinen
Tarkastaja Sylvi Hassinen

