

JÄMSÄNKOSKI

KIRKONSEUTU

PATALA, JAATILA

1:2000

RAKENNUSKAAVA:

VIKISTYS- JA VESIALUE.

RAKENNUSKAAVAN MUUTOS:

LINNAMÄKI KORTTELI 24 (OSA) JA TK-KORTTELI (OSA),
ASEMAMÄKI KORTTELI 718 (OSA) JA 725 (OSA) SEKÄ
PUISTO-, RAKENNUSKAAVATIE- JA LIIKENNEALUEET.

MUODOSTUU:

LINNAMÄKI KORTTELI 24 (OSA)
ASEMAMÄKI KORTTELI 718 (OSA) JA 725 (OSA) SEKÄ
VIKISTYS-, RAKENNUSKAAVATIE- JA LIIKENNEALUEET.

RAKENNUSKAAVAMERKINNÄT JA -MÄÄRÄYKSET:

3m SEN KAAVA-ALUEEN ULKOPUOLELLA OLEVA VIIVA, JOTA VAHVISTAMI-
NEN KOSKEE

KORTTELIN, KORTTELINOSAN JA ALUEEN RAJA.

ERI KAAVAMÄÄRÄYSTEN ALAISTEN ALUEENOSIEN VÄLINEN RAJA

OHJEELLINEN RAKENNUSPAIKAN RAJA

RAKENNUSKAAVAOSAN NIMI.

KORTTELIN NUMERO.

RAKENNUSPAIKAN NUMERO.

RAKENNUSKAAVATIE NIMI.

ROOMALAINEN NUMERO Osoittaa rakennusten, rakennuksen
tai sen osan suurimman sallitun kerrosluvun.

TEHOKKUUSLUKU ELI KERROSLAN SUHDE RAKENNUSPAIKAN PIN-
TA-ALAAN

RAKENNUSALA

ISTUTETTAVA ALUEEN OSA.

RAKENNUSKAAVATIE

JALANKULULLE VARATTU TIE

ALUEELLA OLEVA AJOPYTEYS.

ERITASORISTEYS.

AJONEUVOLIITTYMAN LIIKEMÄÄRÄINEN SIIJINTA.

ERILLISPIENTALOJEN KORTTELIALUE.

ASUIN-, LIIKE- JA TOIMISTORAKENNUSTEN KORTTELIALUE.

PUISTO

KAUTTAKULKU- TAI SISAÄNTULOTIE SUOJA- JA NÄKEMÄALUEINEEN.

RAUTATIEALUE

HUOLTOASEMARAKENNUSTEN KORTTELIALUE.

VESIALUE

AUTOPAIKKAMÄÄRÄYKSET:

AO-KORTTELIALUE:

-YKSI AUTOPAikka/ASUNTO.

LH-KORTTELIALUE:

-YKSI AUTOPAikka KUTAKIN ASUNTOA KOHTI.

-YKSI AUTOPAikka KUTAKIN HUOLTOAIIKKA KOHTI JA LISÄKSI

YKSI AUTOPAikka KUTAKIN TYÖSSÄ OLEVAA HENKILÖÄ KOHTI.

KUITENKIN VÄHINTÄÄN YKSI AUTOPAikka HUOLTOASEMAA KOHTI.

AL-KORTTELIALUE:

-YKSI AUTOPAikka KUTAKIN ASUNTOA KOHTI.

-YKSI AUTOPAikka KUTAKIN LIIKEHUONEISTOTILAN 50 KERROS-m²

KOHTI.

JÄMSÄNKOSKELLA 20.08.1980

ARKKITEHTITOIMISTO

KAUKO LAHTI KY

Kauko Lahti

KAUKO LAHTI ARKKITEHTI SAFA



JÄMSÄNKOSKI

N:o 2233 07 67/60-61

3-OSAINEN KARTTA, OSA a

Tämä rakennuskaava ja rakennuskaavan muutosta koskeva kartta määräyskseen on Jämsänkosken
kunnanvaltuuston 2 päivänä huhtikuuta 1981 tekeman ja valtuuston pöytäkirjan 77 §:ssä
mainitun päätöksen mukainen. Todistetaan:

VAHVISTETTU LAANINHALLITUKSEN PÄÄTÖKSELLÄ
25.02.1982 R-351
5712 301 81 R Jäm


KORJATTU 28.04.1982 LAANINHALLITUKSEN
PÄÄTÖKSEN MUKAISEKSI.

MITTAKAAVA 1:2000

KAIVOITUKSEN PÖHJAKARTTA 1:2000

KUNTA JÄMSÄNKOSKI
KYLÄT KERKKOLA, NIEMOLA,
PATALA, VIERELA,
HAAVISALO, TERVALA,
MOISKALA
LAANI KESKI-SUOMI

KARTAN LAATIJAA JYVÄSKYLÄN MAANMITTAUSTOIMISTO
MAANMITTAUSINSINööri MATTI JYLHÄ
ILMAKUVUUS 1964 KARTTOITUS 1965-66
KARTTOITUSMENETELMÄ STEREOKARTTOITUS, A8
KOORDINAATTIJÄRJESTELMÄ VALTION KORKEUSJÄRJESTELMÄ N43
KARTTA HYVÄKSYTTY 30.10.1968
MATTI NUMMENPÄÄ

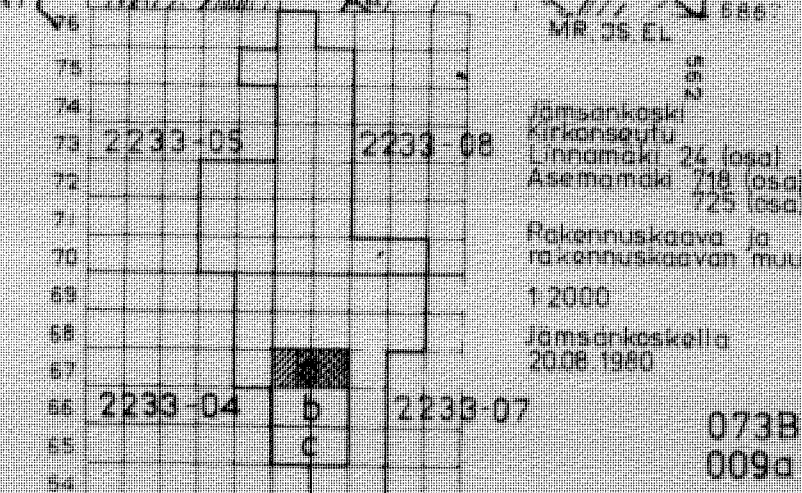

073B
009a

JÄMSÄNKOSKI
KIRKONSEUTU
PATALA, JAATILA

1: 2000

RAKENNUSKAAVAMERKINNÄT JA -MAÄRYKSET OVAT KARTTALEHDellä a

JÄMSÄNKOSKELLA 20.08.1990

ARKKITEHTITOIMISTO
KAUKO LAHTI KY

Kauko Lahti
KAUKO LAHTI ARKKITEHTI SAFA

Tämä rakennuskaava ja rakennuskaavan muutosta koskeva kartta määrätyksineen on Jämsänkosken kunnanvaltuuston 2 päivänä huhtikuuta 1981 tekemän ja valtuuston päätöksen 77 §:n mukaan päätöksen mukainen. Todistavat:



VAHVISTETTU LAANINHALLITUKSEN PÄÄTÖKSELLÄ
25.02.1982 R-351
5712 301 81 R Jäm

KORJATTU 28.04.1982 LAANINHALLITUKSEN
PÄÄTÖKSEN MUKAISEKSI

Pohjakartan tekijä oikeellisuus tarkistettu
Arkistonhaltaja
Vesa Pyry

KAARVOITUKSEN POHJAKARTTA 1:2000

KUNTA JÄMSÄNKOSKI
KYLÄT KERKKOLA, NIEMOLA,
PATALA, VIERELA,
HAAVISTO, TERVALA,
MOISKALA
LAANI KESKI-SUOMI

KARTAN LAATIJAT JYVÄSKYLÄN MAÄNMITTAUSTOIMISTO
MAÄNMITTAUSINSINööri MATTI JYLHÄ
ILMAKUVUUS 1964 KARTTOITUS 1965-66
KARTTOITUSMENETELMÄ STEREOKARTTOITUS, A8
KOORDINAATTIJÄRJESTELMÄ VALTION KORKEUSJÄRJESTELMÄ N43
KARTTA HYVÄKSYTTY 30.10.1988
MATTI NUMMENMAA

MITTAKAAVA 1:2000

0 100 200 300

Jämsänkoski
Kirkonseutu
Uinamaki 24 (osa)
Asemamaki 718 (osa) ja
725 (osa)
Rakennuskaava ja
rakennuskaavan muutokset
1:2000
Jämsänkoskella
20.08.1990

073 B
009 b

N:o 2233 07 66/60-61

3 - OSAINEN KARTTA, OSA b

JÄMSÄNKOSKI
KIRKONSEUTU
PATALA, JAATILA

1:2000

RAKENNUSKAAVAMERKINNÄT JA -MAARAYKSET OVAT KARTTALEHDellä

JÄMSÄNKOSKELLA 20.08.1990

ARKKITEHTITOIMISTO
KAUKO LAHTI KY

Kauko Lahti
KAUKO LAHTI ARKKITEHTI SAFA

Tämä rakennuskaava ja rakennuskaavan muutosta koskeva kartta määrätyksineen on Jämsänkosken kunnanvaltuuston 7. päivänä huhtikuuta 1981 tekemän ja valtuuston pöytäkirjan 77/81:950 mainitun päätöksen mukainen. Todistavat:

JÄMSÄNKOSKI

N:o 2233 07 65/60-61.

3-OSAINEN KARTTA, OSA c

VAHVISTETTU LAANINHALITUKSEN PÄÄTÖKSELLÄ
25.02.1982 R 351
5712 301 81 R Jäm

KORJATTU 28.04.1982 LAANINHALITUKSEN
PÄÄTÖKSEN MUKAISEKSI

Pohyakarttakopion oikeellisuus tarkistettu
Arkkitehtitoimisto
Vesa Ranta

KUNTA JÄMSÄNKOSKI
KYLÄT KERKKOLA, NIEMOLA,
PATALA, VIERELA,
HAAVISTO, TERVALA,
MOISKALA
LAANI KESKI-SUOMI

KARTAN LAATIJAT JYVÄSKYLÄN MAANMITTAUS-
MAANMITTAUSINSINööri MATTI JYLHÄ
ILMAKUVUUS 1964 KARTTOITUS 1965-66
KARTTOITUSMENETELMÄ STEREOKARTTOITUS, A8
KOORDINAATTIJÄRJESTELMÄ VALTION KORKEUSJÄRJESTELMÄ N43
KARTTA HYVÄKSYTTY 30.12.1968 *Matti Nummenmaa*
MATTI NUMMENMAA

MITTAKAAVA 1:2000

76 Jämsänkoski Patala
75
74 2233-05 2233-08
73
72
71
70
69
68
67 2233-04 2233-07
66
65
64

Jämsänkoski
Kirkonseutu
Linnamäki 26 (osa) ja
Asemamäki 718 (osa) ja
Rakennuskaava ja
rakennuskaavan muutos
1:2000
Jämsänkoskella
20.08.90

MR 353 A
2
073B
009c