


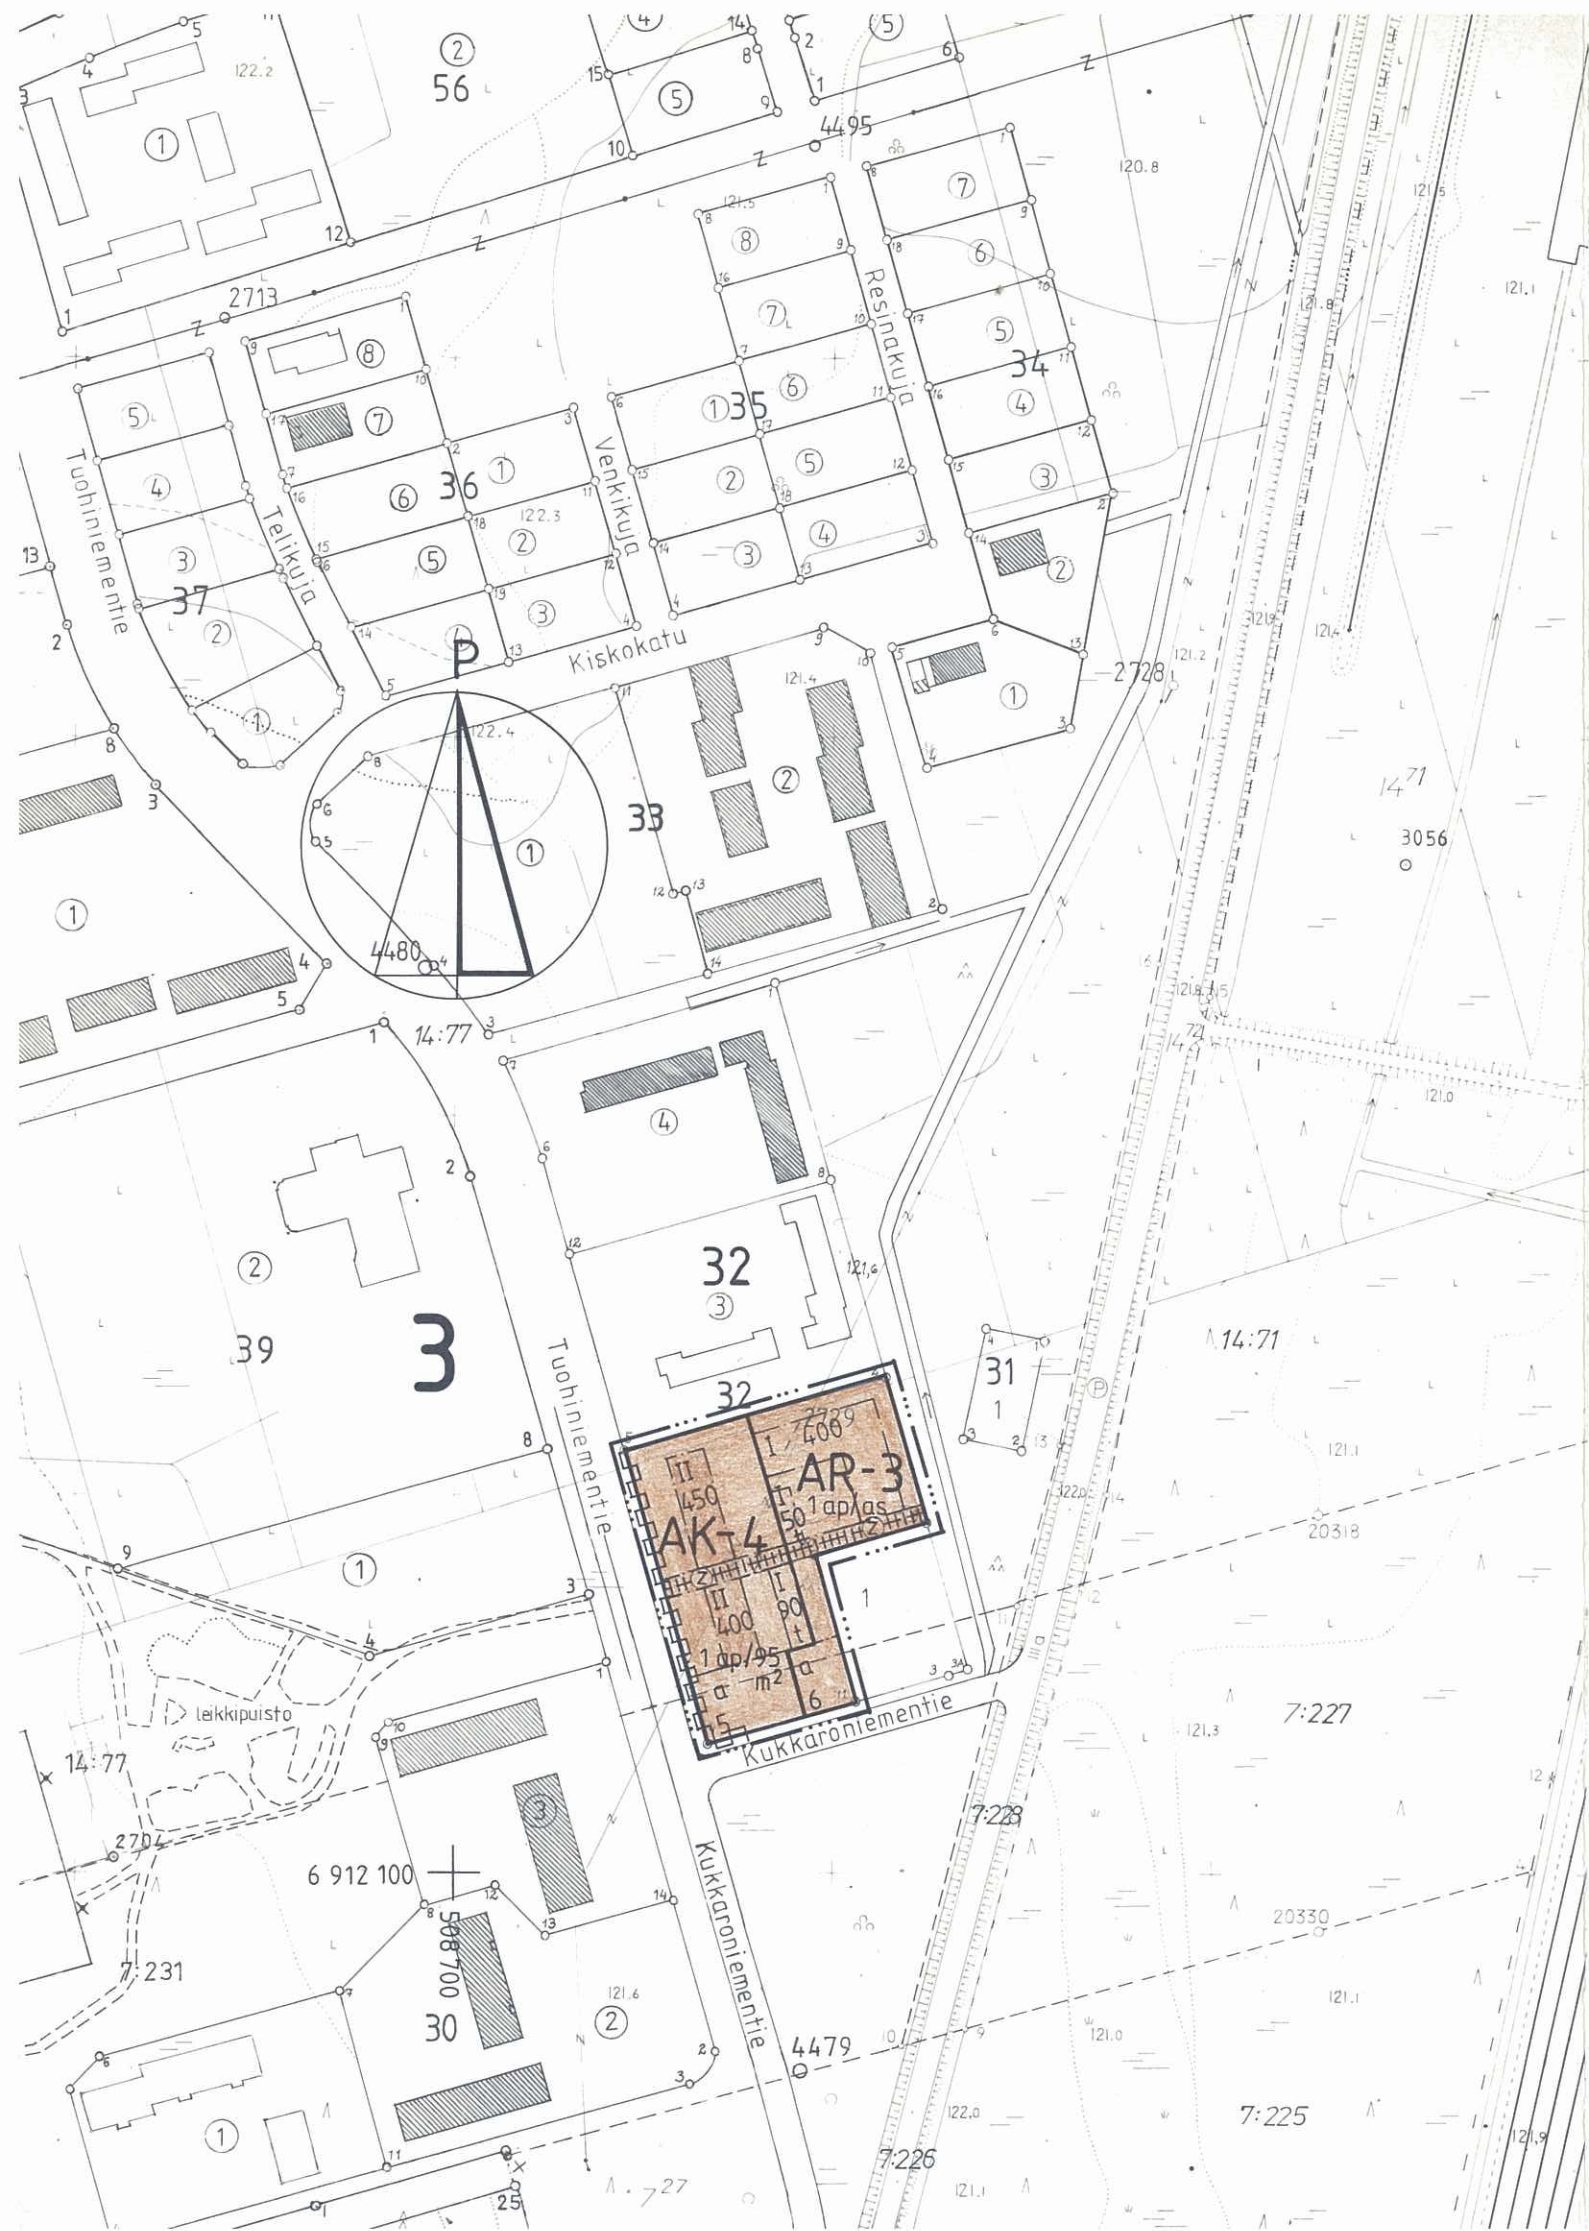

ASEMAKAAVAMERKINNÄT JA -MÄÄRÄYKSET:

AK-4

ASUINKERROSTALOJEN KORTTELIALUE.

I KERROKSEEN SAA SIJOITTAA ASUNTOJA, JOIDEN LATTIATASO SIJAITSEE 2 M LÄHEMPÄNÄ VIEREISTÄ PIHAMAAN TASOA, AINOASTAAN ISTUTETTAVAAN TONTINOSAAN RAJOITTUVINA.

JOS AUTOPAikkojen KOHTISUORA ETÄISYYS ASUINHUONEEN PÄÄIKKUNAA ON VÄHEMMÄN KUIN 15 M, TULEE ASUINHUONEEN LATTIAKORKEUDEN SIJAITA VÄHINTÄÄN 2 M YLEMPÄNÄ AUTOPAikkojen TASOKORKEUTTA TAI AUTOPAIKAT ON ERISTETTÄVÄ VÄHINTÄÄN 150 CM KORKEALLA UMPINAISELLA AIDALLA.

AR-3

RIVITALOJEN JA MUIDEN KYTKETTYJEN ASUINRAKENNUSTEN KORTTELIALUE.

IKKUNAN, JOKA ON NELJÄ METRIÄ LÄHEMPÄNÄ NAAPURITONTIN RAJAA JA SUUNNATTU SILLE, TULEE OLLA VÄHINTÄÄN 160 CM KORKEUDELLA LATTIASTA.

KORTTELIN SISÄLLÄ OLEVIA TONTINRAJOJA EI SAA AIDATA.

... 3 M SEN KAAVA-ALUEEN ULKOPUOLELLA OLEVA VIIVA, JOTA VAHVISTAMINEN KOSKEE.

— KORTTELIN, KORTTELINOSAN JA ALUEEN RAJA.

- - - ERI KAAVAMÄÄRÄYSTEN ALAISTEN ALUEENOSIEN VÄLINEN RAJA.

— OHJEELLINEN TONTIN RAJA.

3

KAUPUNGINOSAN NUMERO.

32

KORTTELIN NUMERO.

5

TONTIN NUMERO.

450

RAKENNUSOIKEUS KERROSALANELIÖMETREINÄ.

II

ROOMALAINEN NUMERO OSOITTAA RAKENNUSTEN, RAKENNUKSEN TAI SEN OSAN SUURIMMAN SALLITUN KERROSLUVUN.

1

RAKENNUSALA.

t

RAKENNUSALA, JOLLE SAA SIJOITTAA TALOUSRAKENNUKSEN.

a

AUTON SÄILYTYSPIIKAN RAKENNUSALA.



YLEISELLE JALANKULULLE VARATTU ALUEEN OSA.



MAANALAISTA JOHTOA VARTEN VARATTU ALUEEN OSA.

z

SÄHKÖLINJA.



KATUALUEEN RAJAN OSA, JONKA KOHDALTA EI SAA JÄRJESTÄÄ AJONEUVO-LIITTYMÄÄ.

1 ap / 95 m²

MERKINTÄ OSOITTAÄ, KUINKA MONTA KERROSALANELIÖMETRIÄ KOHTI ON RAKENNETTAVA YKSI AUTOPAIKKA.

1 ap / as

MERKINTÄ OSOITTAÄ, KUINKA MONTA AUTOPAIKKAA ASUNTOA KOHTI ON RAKENNETTAVA.

YLEISET MÄÄRÄYKSET :

TONTEILLA ON VARATTAVA LEIKKIIN TAI ASUKKAIDEN MUUHUN OLESKE-LUUN SOPIVAA YHTENÄISTÄ ALUETTA VÄHINTÄÄN 20 M² ASUNTOA KOHTI.

TONTEILLE ON ISTUTETTAVA PUU JOKAISTA ALKAVAA KERROSALAN 70 M² KOHTI, KUITENKIN VÄHENNETTYNÄ JO OLEVILLA JA SÄILYTETTÄVILLÄ PUILLA.

RAKENTAMATTA JÄÄVÄT TONTINOSAT, JOITA EI KÄYTETÄ AJOTEINÄ, JALANKULKUUN TAI PAIKOITUKSEEN, ON ISTUTETTAVA.



PIEKSÄMÄKI

ASEMAKAAVAN MUUTOS, JOKA KOSKEE 3. KAUPUNGINOSAN KORTTELIN 32 KAAVATONTTIA 2 JA, JOSSA MUODOSTUU 3. KAUPUNGINOSAN KORTTELIN 32 TONTIT 5 JA 6.

Tämä kartta liittyy lääninhallituksen tähän antamaan päätökseen N:o N.2009
Tiedottaa Mikkelissä lääninhallituksessa
19 päivänä marraskuuta 1986

Tarkastaja

Jouko Kokkarinen

MK 1:2000



Kaupunginvaltuusto on kokouksessaan
29.9.1986 § 183 kohdalla hyväk-synyt tämän asemakaavan muutoksen.

Pieksämäki 15.10.1986

Apul.kaup.siht.

Leo Joutselainen

Vahvistettu lääninhallituksen päätöksellä n:o

Säilytys

279

Pohjakartta täyttää asetuksen 493/82 vaatimukset.

Kaupungingeodeetti

MATTI PJ SAARI

Pieksämäen kaupungin tekninen virasto KAAVOITUSOSASTO

Pieksämäki 25.6.1986

Kaupunginarkkit.

LEENA MUONIOVAARA