


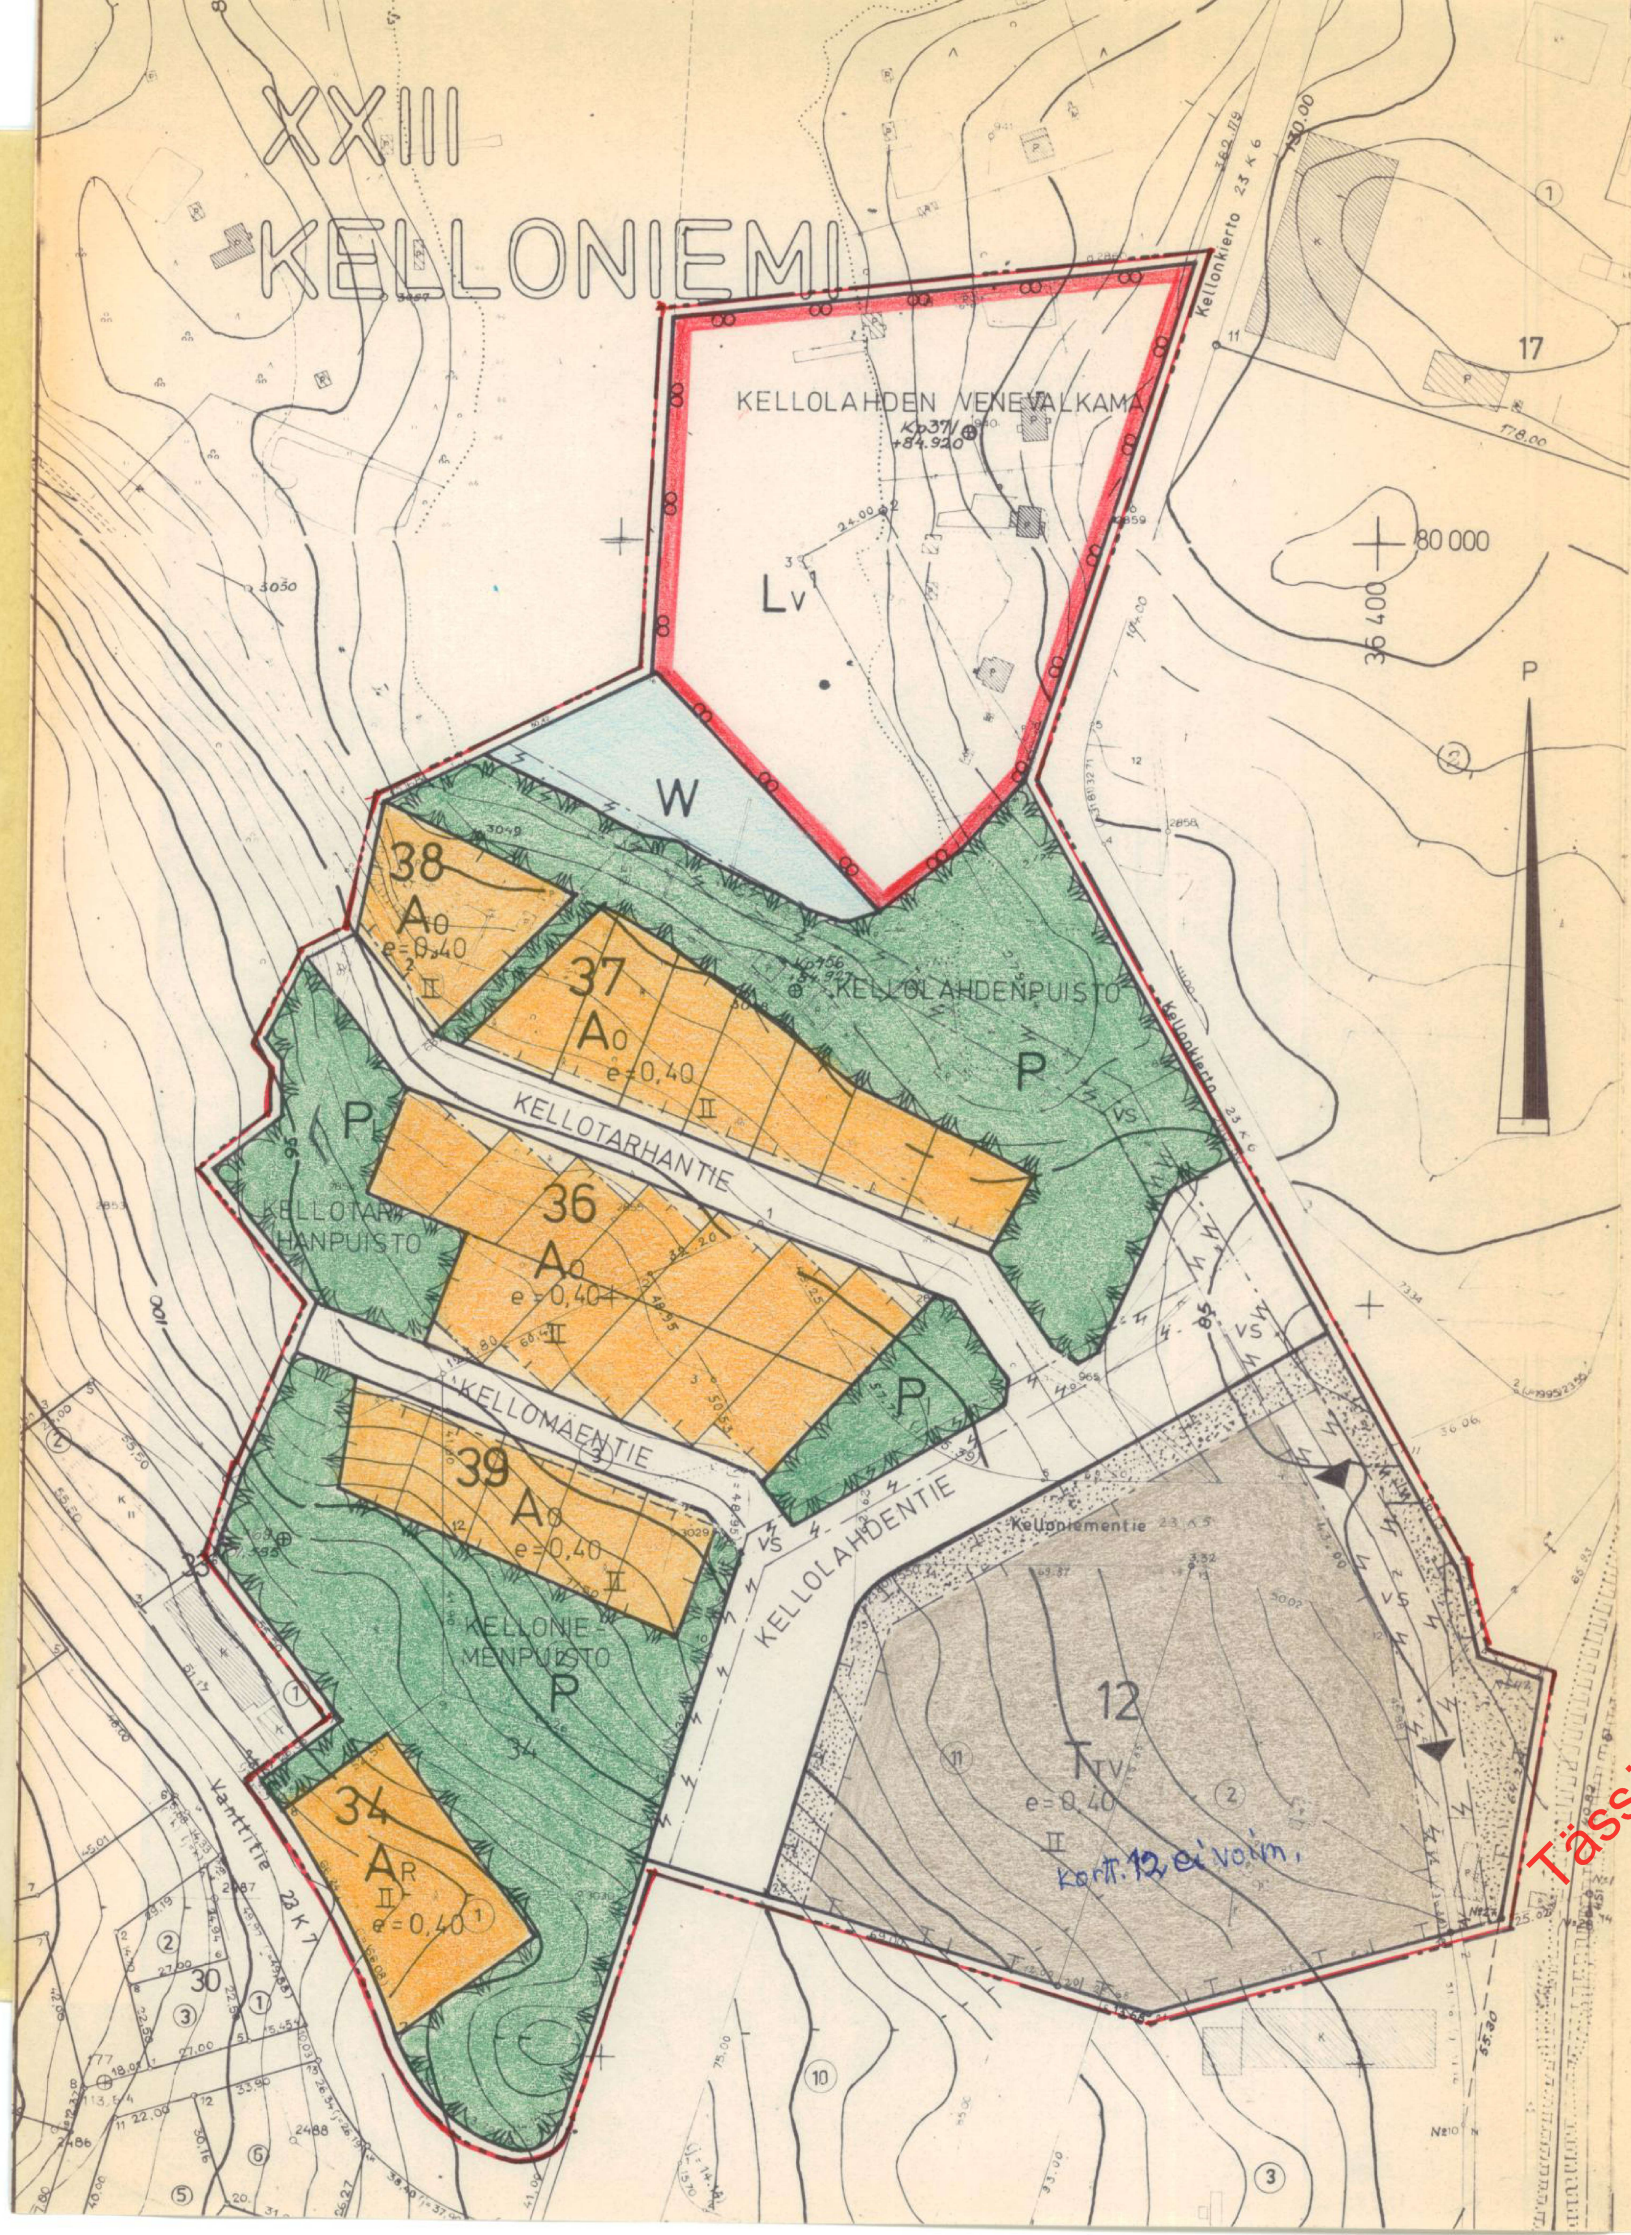

MERKINTÖJEN SELITYKSET JA ASEMAKAAVAMÄÄRÄYKSET

- 3 m sen kaava-alueen ulkopuolella oleva viiva, jota vahvistaminen koskee.
- Korttelin, korttelinosan ja alueen raja.
- Eri kaavamääräysten alaisten alueen osien välinen raja.
- Ohjeellinen tontin raja
- Kaupunginosan numero
- Kaupunginosan nimi
- Korttelin numero
- Kadun tai alueen nimi
- Tonttitehokkuusluku eli tontin kerrosalan suhde tontin pinta-alaan.
- Roomalainen numero, joka osoittaa rakennusten, rakennuksen tai sen osan suurimman sallitun varsinaisen kerrosluvun.
- Rakennusala. Selvyyden vaatiessa lyhyt poikkiviiva osoittaa rakennusalan puoleista osaa.
- Istutettava tontin osa.
- Maanalaisia tontteja varten varattava alue.
- Voimavarojohtoja varten varattava alue.
- Maastokorjauksen teollisuus- ja varastorakennusten korttelialue.
- Asukotirakennusten ja muiden enintään kahden perheen tilojen korttelialue.
- Puistoalue.
- Vesialue
- Venevalkama-alue, jolle saa rakentaa rakennuksia ja laitteita veneiden huoltoa ja talvisäilytystä varten.
- Rivitalojen ja muiden kytkettyjen rakennusten korttelialue.
- Istutettava puistoalue.


XXIII
KELL

36

KELLOLAHDENTIE

e = 0,40

II

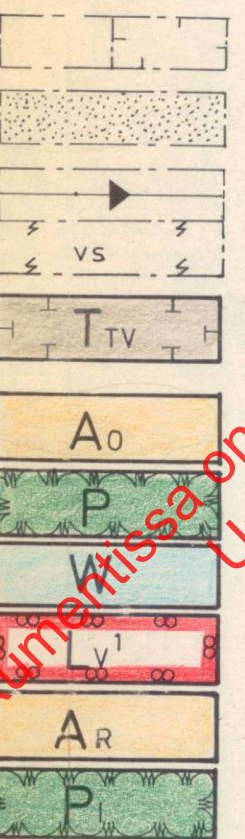

YLEISET MÄÄRÄYKSET

- Tonteilla tai niiden pysäköintiä varten varatuilla alueilla tulee olla seuraavien perusteiden mukaan laskettu määrä autopaikkoja:
- kerros- ja rivitaloasunnot: 1 autopaikka kerrosalan 75 m² kohti, kuitenkin vähintään 1 autopaikka asuntoa kohti
- asunnot omakoti- tai muissa enintään kahden asunnon rakennuksissa: 2 autopaikkaa asuntoa kohti
- teollisuuslaitokset: 1 autopaikka kahta työntekijää kohti tai 1 autopaikka 1,5 miestyöntekijää ja 1 autopaikka 4 naistytöntekijää kohti
- muiden tilojen osalta autopaikkoja vaaditaan rakennuslautakunnan harkinnan mukaan

Milloin autopaikkojen lähiajan tarve on asemakaavassa määrättyä pienempi, saa rak.lautakunta rakennuslupaa antaessaan myöntää autopaikkojen järjestämisestä lykkäystä, kuitenkin enintään 50 %:lle asemakaavassa määrättyistä autopaikkojen määrästä ja enintään viideksi vuodeksi kerrallaan.

Rakentamattomat tontin osat on pidettävä huolittelussa kunnossa ja alueille, joita ei käytetä muuhun tarkoitukseen samoin kuin istutettavaksi määrättyille tontin osille on istutettava vähintään 3 m korkeisia lehtipuita sekä pensaita rak.lautakunnan harkinnassa mukaan.

Tonteilla on varattava yhtenäistä leikkiin ja muuhun oleskeluun soveltuvaa aluetta vähintään 0,15 m² jokaista asutokerrosalan neliometriä kohti. Alueen tulee olla tarkoituksenmukaisella tavalla ajoneuvoliikenteestä ja jätteiden säilytykseen tarkoitettuista laitteista eristetty.

KUOPIO

ASEMAKAAVANMUUTOS: KORTTELIT XXIII (KELLONIEMI):34, 12:2 JA 11 SEKÄ VESI-, KATU-, PUISTO- JA LIIKENNEALUEET

ASEMAKAAVASSA MUODOSTUU UUDET KORTTELIT XXIII:34, 36, 37 JA 38
Mk 1:2000

Kaupunginvaltuusto on kokouksessaan 26.2.1979 §:n 109 kohdalla hyväksynyt tämän asemakaavan ja -muutoksen.		Vahvistettu sisäasiainministeriön päätöksellä n:o 1212/514/79 12.7.1979	
Kuopio 4.4.1979 Viran puolesta Jukka Pulkkinen II kaupunginsihteeri		Säilytys	
Pohjakartta on laadittu kaavojen pohjakartoista 02.04.1960 annetussa asetuksessa säädettyllä tarkkuudella. Karttoitus on suoritettu v. 1945 sekä täydennyskarttoitus v. 1964 ja 1971-75.		160/78 Pvm 9.12.1978 Mk 1:2000 Suunn MM Piirt EA	
Kaupungingeodeetti Risto Kersalo		Kuopion kaupungin tekninen virasto KAAVOITUSOSASTO	