


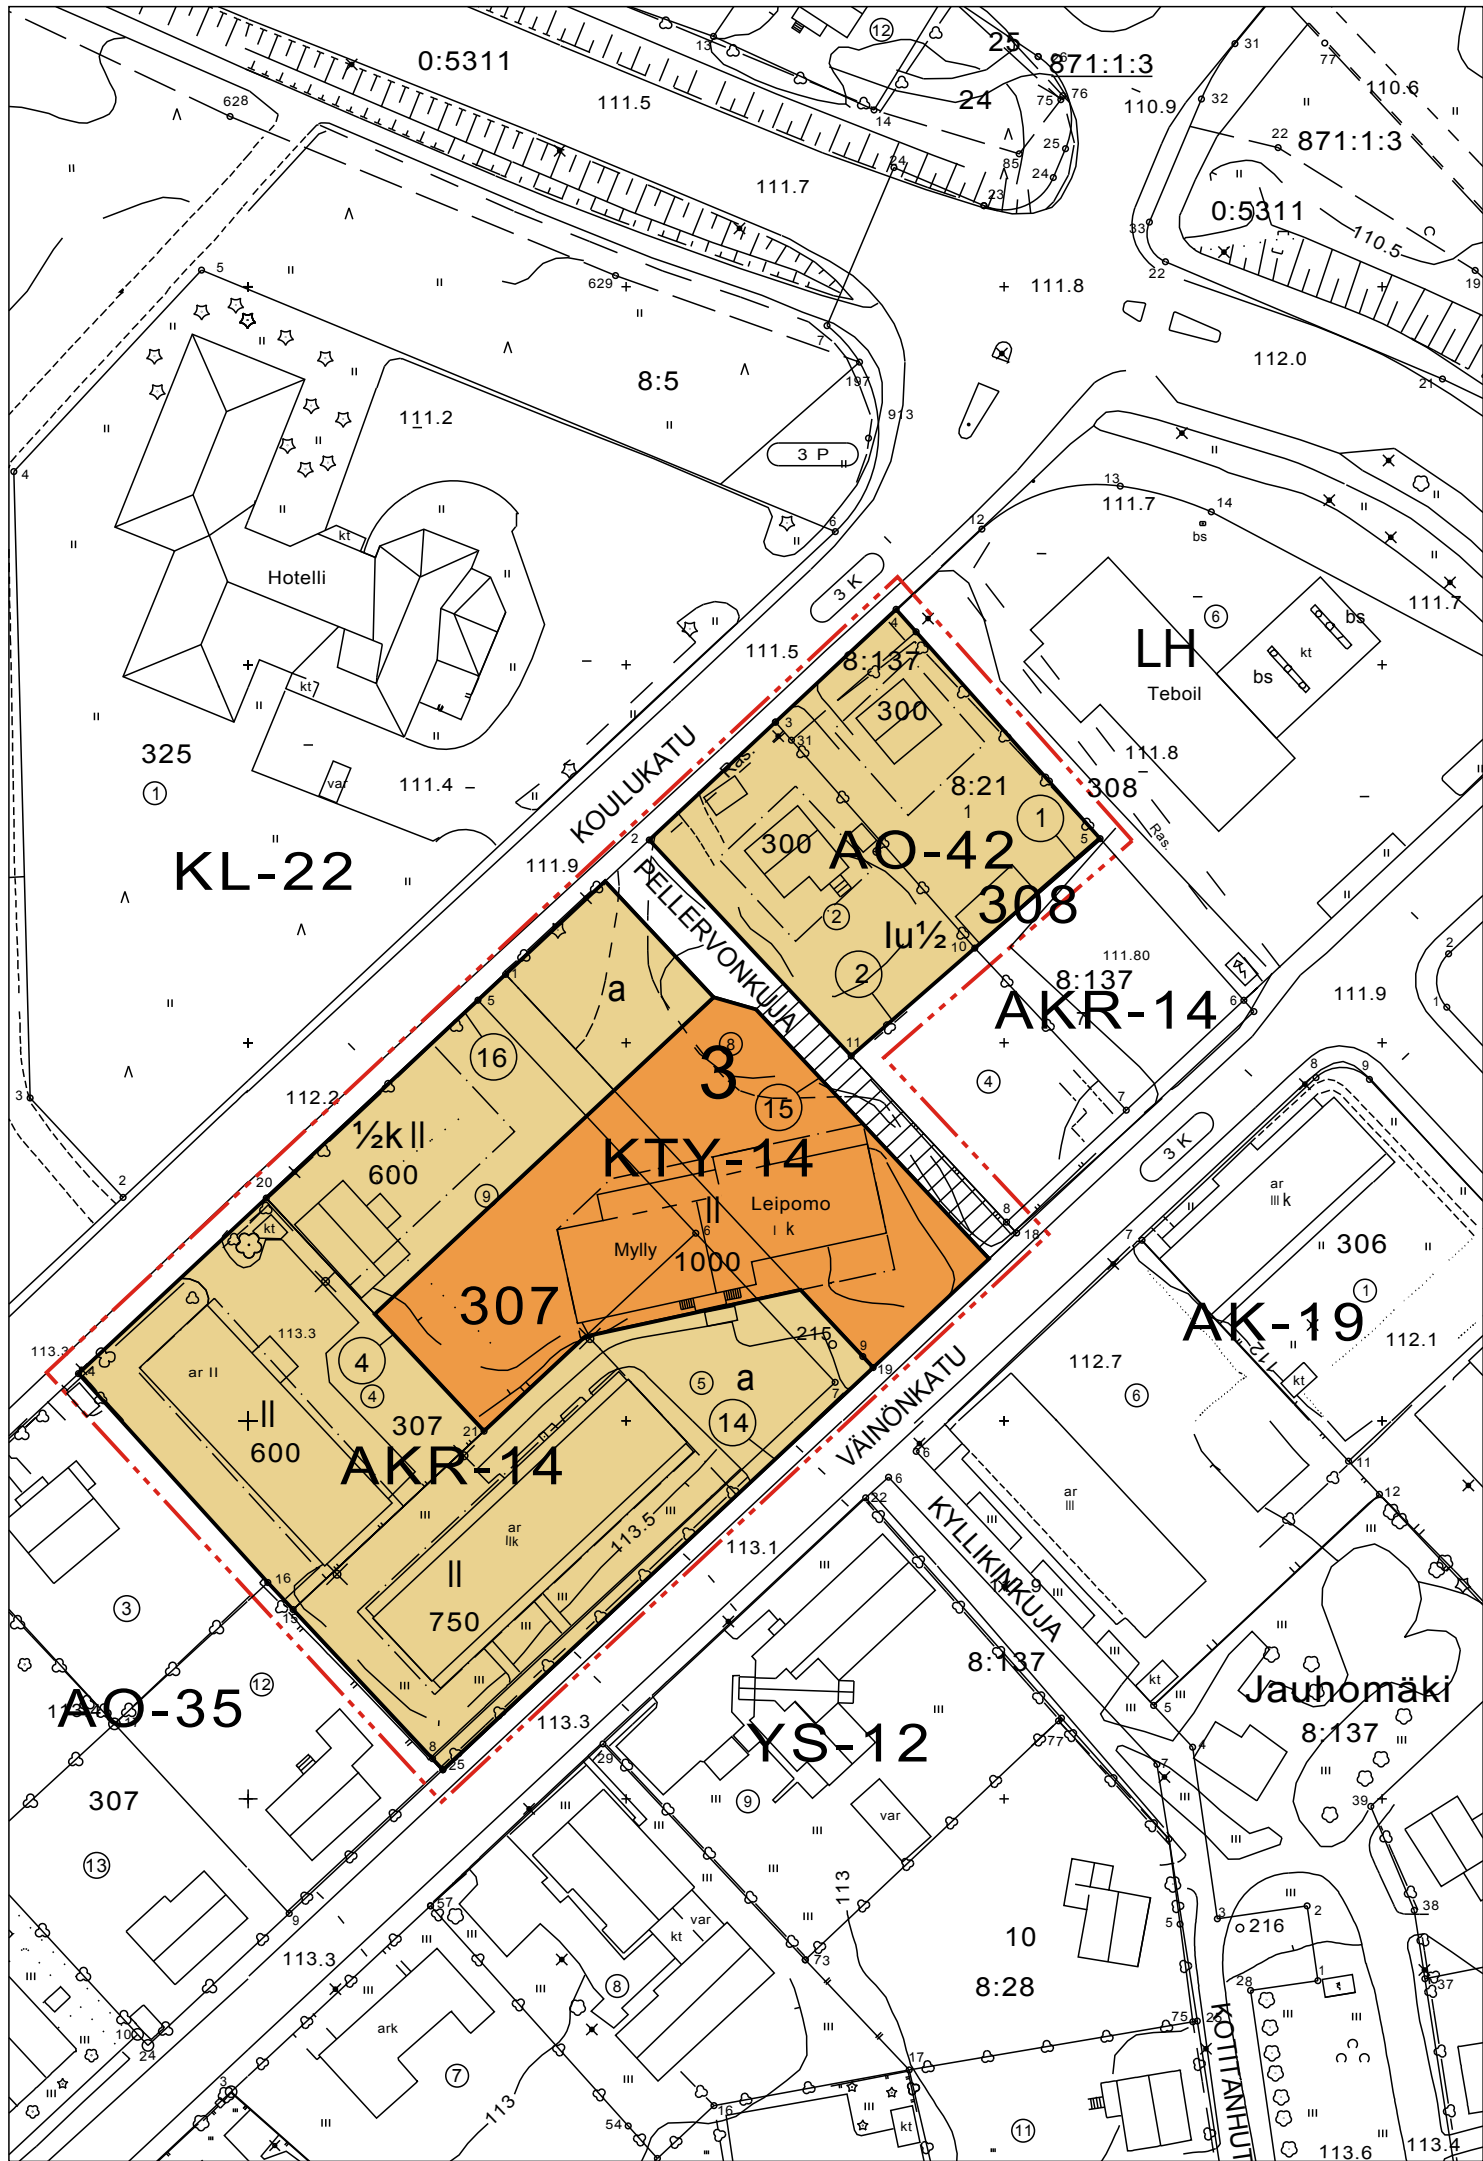

|                                              |   |
|----------------------------------------------|---|
| MERKKIEN SELITYKSET JA ASEMAKAAVAMÄÄRÄYKSET: |   |
| <div></div>                                  | 3 m kaava-alueen ulkopuolella oleva viiva.   |
| <div></div>                                  | Korttelin, korttelinosan ja alueen raja.   |
| <div></div>                                  | Osa-alueen raja.   |
| <div>15</div> <div>3</div>                   | Sitovan tonttijaon mukaisen tontin raja ja numero.   |
| 307                                          | Kaupunginosan numero.   |
|                                              | Korttelin numero.   |
| PELLERVON                                    | Kadun nimi.   |
| 600                                          | Rakennusoikeus kerrosalaneliömetreinä.   |
| II                                           | Roomalainen numero osoittaa rakennusten, rakennuksen tai sen osan suurimman sallitun kerrosluvun.   |
| ½kII                                         | Murtoluku roomalaisen numeron edessä osoittaa, kuinka suuren osan rakennuksen suurimman kerroksen alasta saa kellarikerroksessa käyttää kerrosalaan luettavaksi tilaksi.   |
| lu½                                          | Murtoluku roomalaisen numeron jäljessä osoittaa, kuinka suuren osan rakennuksen suurimman kerroksen alasta ullakon tasolla saa käyttää kerrosalaan laskettavaksi tilaksi.   |
| <div></div>                                  | Rakennusala.   |
| <div>a</div>                                 | Auton säilytyspaikan rakennusala.   |
| <div></div>                                  | Jalankululle varattu katu.   |
| AO-42                                        | Erillispientalojen korttelialue. Rakentamattomat tontinosat, joita ei käytetä kulkuteinä eikä pysäköintiin ja jotka eivät ole säilyneet pääasiassa luonnontilassa, on istutettava yhtenäisesti. Tontille tulee varata 2 autopaikkaa asuntoa kohti. Kullekin tontille sa rakentaa korkeintaan 50 kerrosneliömetrin talousrakennuksen, jota ei lasketa tontin rakennusoikeuteen. |
| AKR14                                        | Asuinkerrostalojen tai rivitalojen ja muiden kytkettyjen asuinrakennusten korttelialue. Pääasiallisena julkisivumateriaalina tulee käyttää punatiiltä. Tontille tulee varata yhteistä leikkiätilaa vähintään 10 m2 jokaista 100 asuinkerrosneliömetriä kohti. Tontille tulee varata 1 autopaikka asuntoa kohti.                                                                |
| KTY14                                        | Liike- ja toimistorakennusten sekä ympäristöhaittoja aiheuttamattomien teollisuusrakennusten korttelialue. Kaikessa rakentamisessa ja rakennusten peruskorjauksissa on käytettävä sellaisia rakennusaineita sekä väri- ja kattamisaineita, jotka soveltuvat rakennettuun ympäristöön ja rakennuksen ominaisluonteeseen.                                                        |

# SUONENJOKI

## 3. kaupunginosa

|                                    |                                                |
|------------------------------------|------------------------------------------------|
| Asemakaavan muutos koskee:         | osaa kortteileita 307 ja 308 sekä katualueita  |
| Asemakaavan muutoksella muodostuu: | osat kortteileista 307 ja 308 sekä katualueita |

|                                                                                                   |                   |              |                    |
|---------------------------------------------------------------------------------------------------|-------------------|--------------|--------------------|
| SUONENJOEN KAUPUNGIN TEKNINEN OSASTO                                                              |                   |              |                    |
| Pohjakartta on laadittu 23.12.1999 annetussa kaavoitusmittausasetuksessa säädetyllä tarkkuudella. |                   |              |                    |
| Asemakaavan muutos laadittu 20.11.2001                                                            |                   |              |                    |
| Täydennetty 2.1.2002                                                                              |                   |              |                    |
| Mittakaava 1:1000                                                                                 | Tekninen johtaja  |              | Veijo Turkki       |
| Kaupunginvaltuusto hyväksynyt                                                                     |                   | 28.1.2002 §9 |                    |
| Suonenjoki                                                                                        | Kaupunginsihteeri |              | Olavi Ruotsalainen |
| Asemakaava tullut voimaan 2.3.2002                                                                |                   |              |                    |
| Säilytysnumero                                                                                    |                   | AK003041     |                    |