


KIURUVEDEN KAUPUNKI

RAKENNUSKAAVAN MUUTOS


Rakennuskaavan muutos koskee korttelin 42 rakennuspaikkaa 1

Rakennuskaavan muutoksella muodostu korttelin 42 rakennuspaikka 1

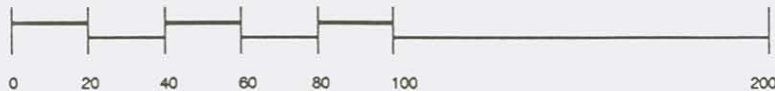

1:2000

MERKINNÄT JA RAKENNUSKAAVAMÄÄRÄYKSET:

 	Asuinpientalojen korttelialue.
	3 m sen kaava-alueen ulkopuolella oleva viiva, jota vahvistaminen koskee.
	Korttelin, korttelinosan ja alueen raja.
	Eri kaavamääräysten alaisten alueenosien välinen raja.
42	Korttelin numero.
1	Rakennuspaikan numero.
I	Roomalainen numero osoittaa rakennusten, rakennuksen tai sen osan suurimman sallitun kerrosluvun.
e 0,20	Tehokkuusluku eli kerrosalan suhde tontin/rakennuspaikan pinta-alaan.

Autopaikkojen vähimmäismäärät ovat:

-Asunnot	1 ap / 95 m ² kerrosalaa Kuitenkin vähintään 1 ap/asuinhuoneisto
-Liiketilat ja niihin verrattavat tilat	1 ap / 50 m ² kerrosalaa

Kuopiossa 10.04.1997

Hannu Koskinen
Dipl.ins.



Istutettava alueen osa, jonka olemassa oleva puusto on säilytettävä siten, että sallitaan maisemahoidon kannalta tarpeelliset toimenpiteet.

Kartta hyväksytty rakennuskaavan pohjakartaksi.

Kiuruvedellä 8.6.1998

Tapani Turunen
Tapani Turunen
Mittausteknikko

Kiuruveden kaupunginvaltuusto on kokouksessaan 29.09.1997 70 §:n kohdalla hyväksynyt tämän rakennuskaavan muutoksen.

Kiuruvedellä 16.6.1998

Jorma Konttinen
Jorma Konttinen
Kaupunginsihteeri

Rakennuskaavan muutokarttaa ja merkintöjä on täydennetty kunnanhallituksen päätöksen .04.1998 mukaisesti.

Kuopiossa 20.04.1998

Hannu Koskinen
Hannu Koskinen
Dipl.ins.



Vahvistettu ympäristökeskuksen päätöksellä no 0698LOAY-213
Kuopiossa, 22 päivänä kesä - kuuta 19 98

Sirpa Sivonen
Arkkitehti Sirpa Sivonen

KIURUVEDEN KAUPUNKI	Nähtävillä Luonnos 16.-30.4.1997 Ehdotus 04.-25.9.1997 Valtuusto 29.09.1997, 70§ Vahvistettu
Rakennuskaavan muutos korttelin 42 rakennuspaikka 1	
 SUUNNITTELUKESKUS OY Kuopion aluetoimisto	Piir.numero Mittakaava 1:2000 KMS - 0426 - B4409
Piirt. Päiväys 17.3.1998	
Suunn. Hannu Koskinen DI	
Hyv. <i>Plk</i>	