


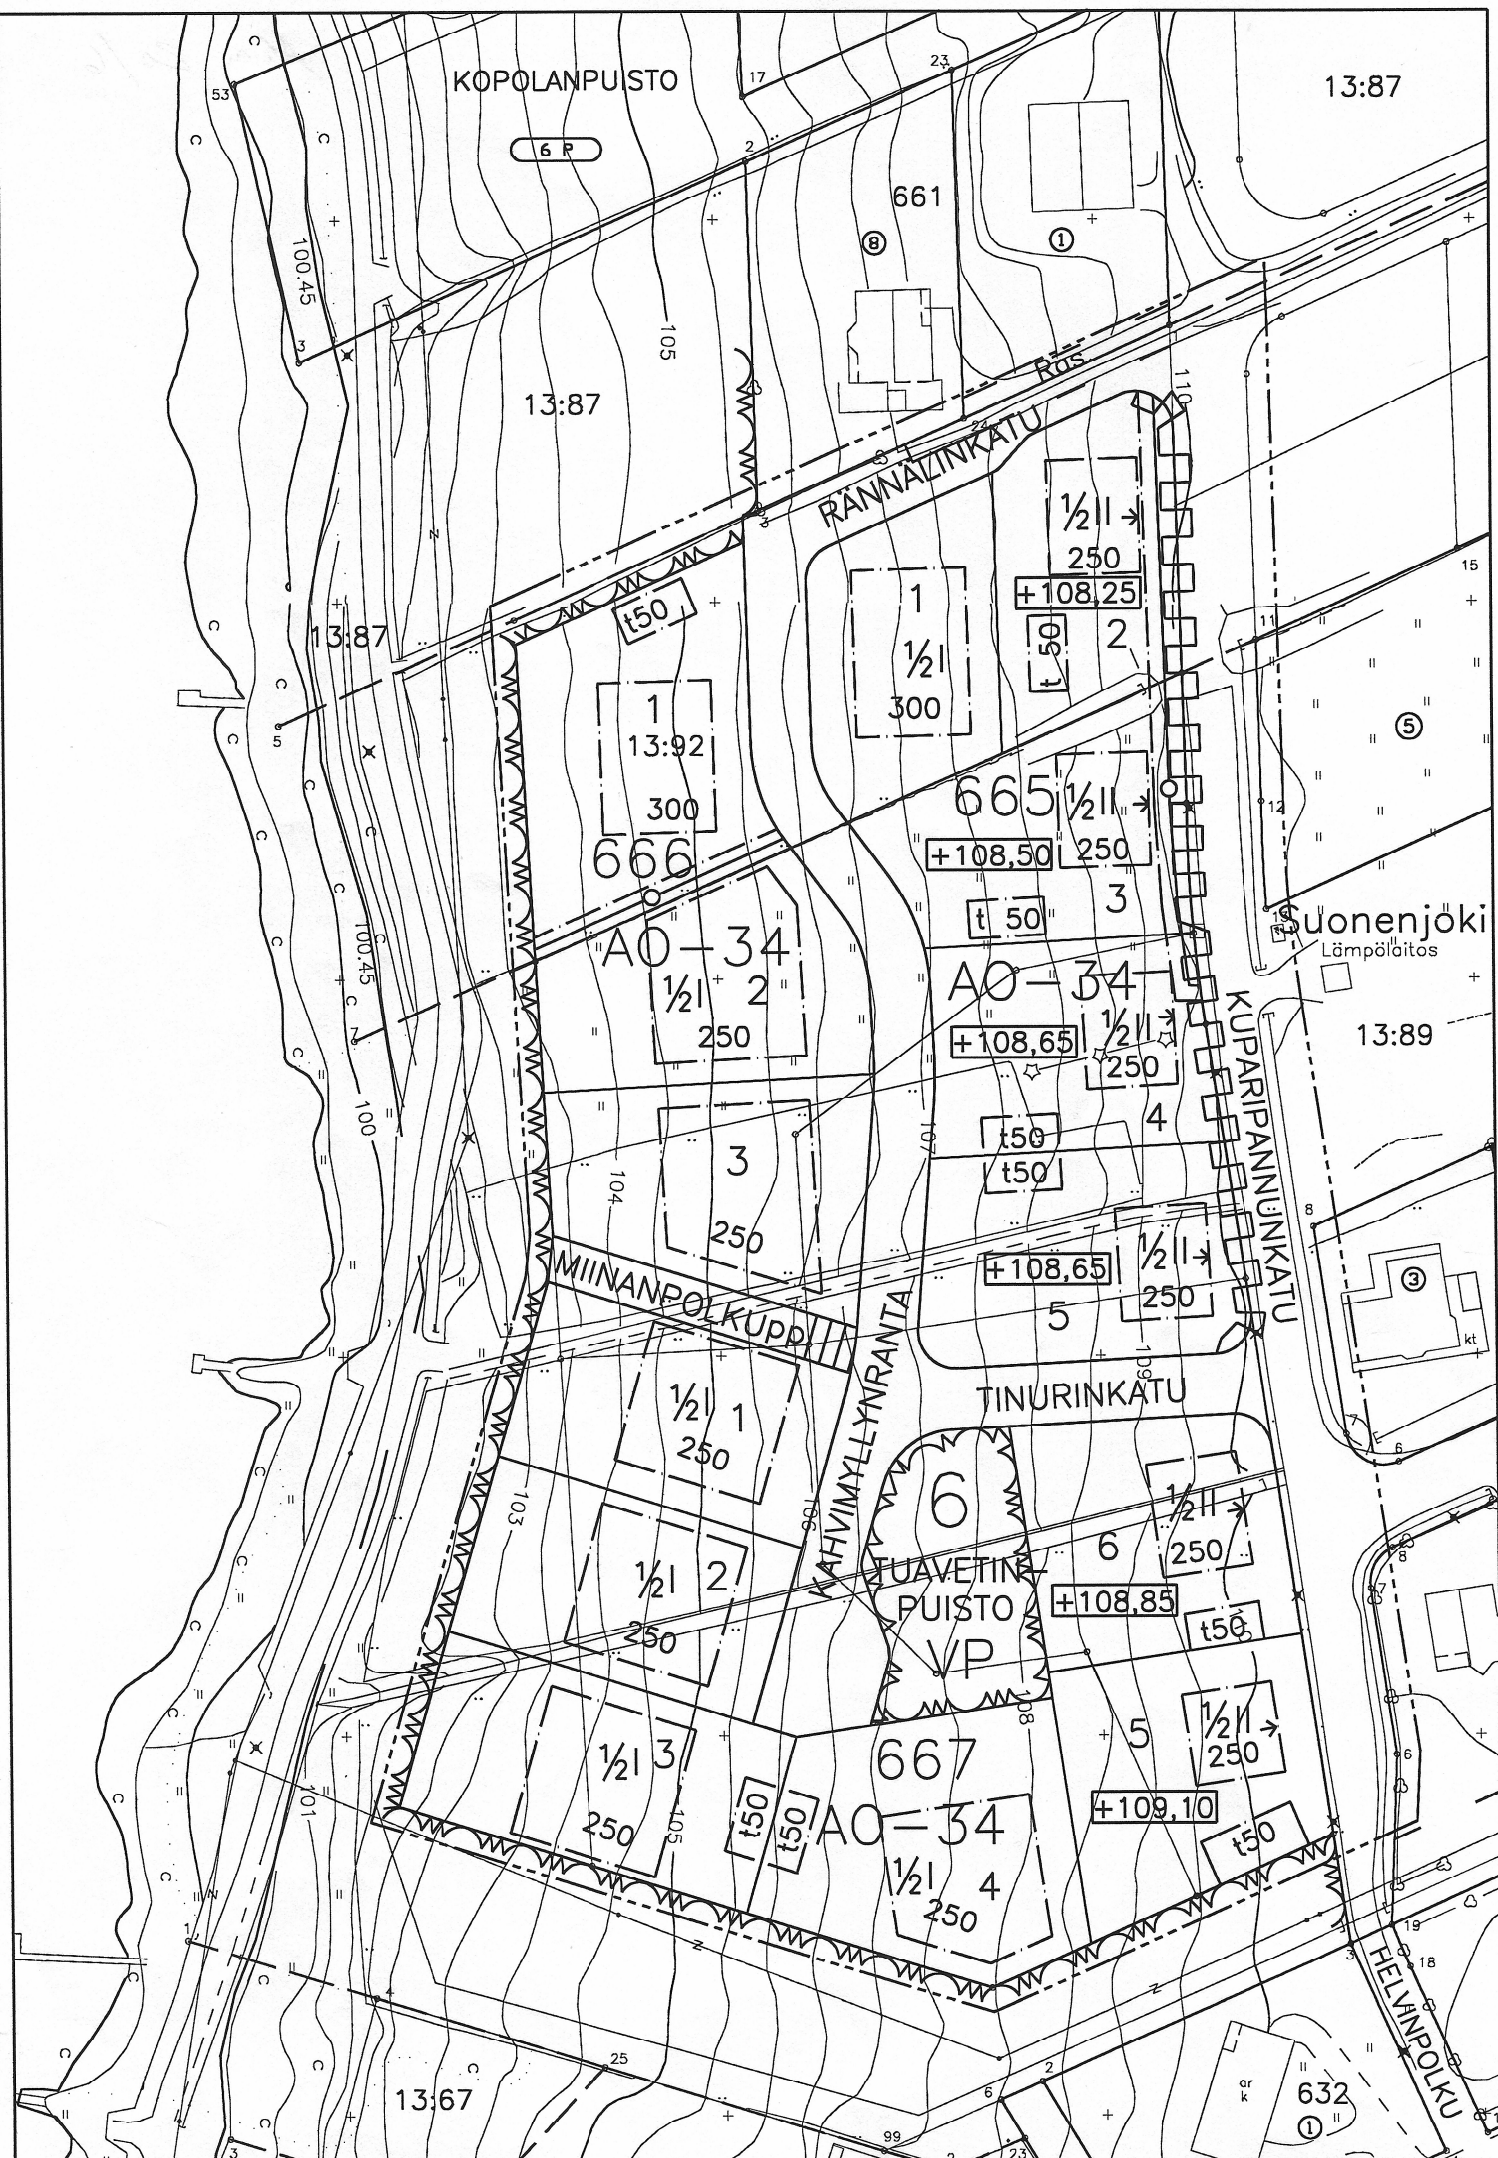

Asemakaavamerkinnot ja määräykset:

3m sen kaava-alueen ulkopuolella oleva viiva, jota vahvistaminen koskee.

Korttelin, korttelinosan ja alueen raja.

Ohjeellinen tontin/rakennuspaikan raja.

Eri kaavamääräysten alaisten alueenosien välinen raja.

Kaupunginosan numero.

Korttelin numero.

Tontin numero.

Kadun tai puiston nimi.

Rakennusoikeus kerrosneliömetreinä.

Murtoluku roomalaisen numeron edessä osoittaa, kuinka suuren osan rakennuksen suurimman kerroksen alasta saa kaavassa lukumäärältään mainittujen kerrosten alapuolella olevasta tilasta kerrosluvun estämättä käyttää kerrosalaan laskettavaksi tilaksi.

Rakennusala.

Rakennusala, jolle saa sijoittaa talousrakennuksen.

Nuoli osoittaa rakennusalan sivun, johon rakennus on rakennettava kiinni.

Jalankululle varattu katu/tie.

Katualueen rajan osa, jonka kohdalta ei saa järjestää ajoneuvoliittymää.

Johtoa varten varattu alueen osa.

Rakennuksen alin viemärintitaso.

Erillispientalojen korttelialue. Rakentamattomat tontinosat, joita ei käytetä kulkutienä eikä pysäköintiin ja jotka eivät ole säilyneet pääasiassa luonnontilassa, on istutettava yhtenäisesti. Tonteille tulee varata kaksi auto-paikkaa asuntoa kohti.

Puisto.

SUONENJOKI

6. kaupunginosa

Asemakaavan muutos koskee:

osaa korttelia 661
sekä katu- ja puistoalueita

Asemakaavan muutoksella muodostuu:

korttelit 665-667
sekä katu- ja puistoalueita

SUONENJOEN KAUPUNGIN YMPÄRISTÖPALVELUKESKUS

Pohjakartta on laadittu 24.6.1982 annetussa kaavoitusmittausasetuksessa

säädetyllä tarkkuudella.

Asemakaava laadittu 11.11.1999

Mittakaava 1:1000

Ympäristölautakunta hyväksynyt 19.1.2000 §10

Suonenjoki 19.1.2000

Kiinteistöinsinööri

Veijo Turkki
Veijo Turkki

Asemakaava tullut voimaan 21.2.2000

Säilytysnumero Ak006020