


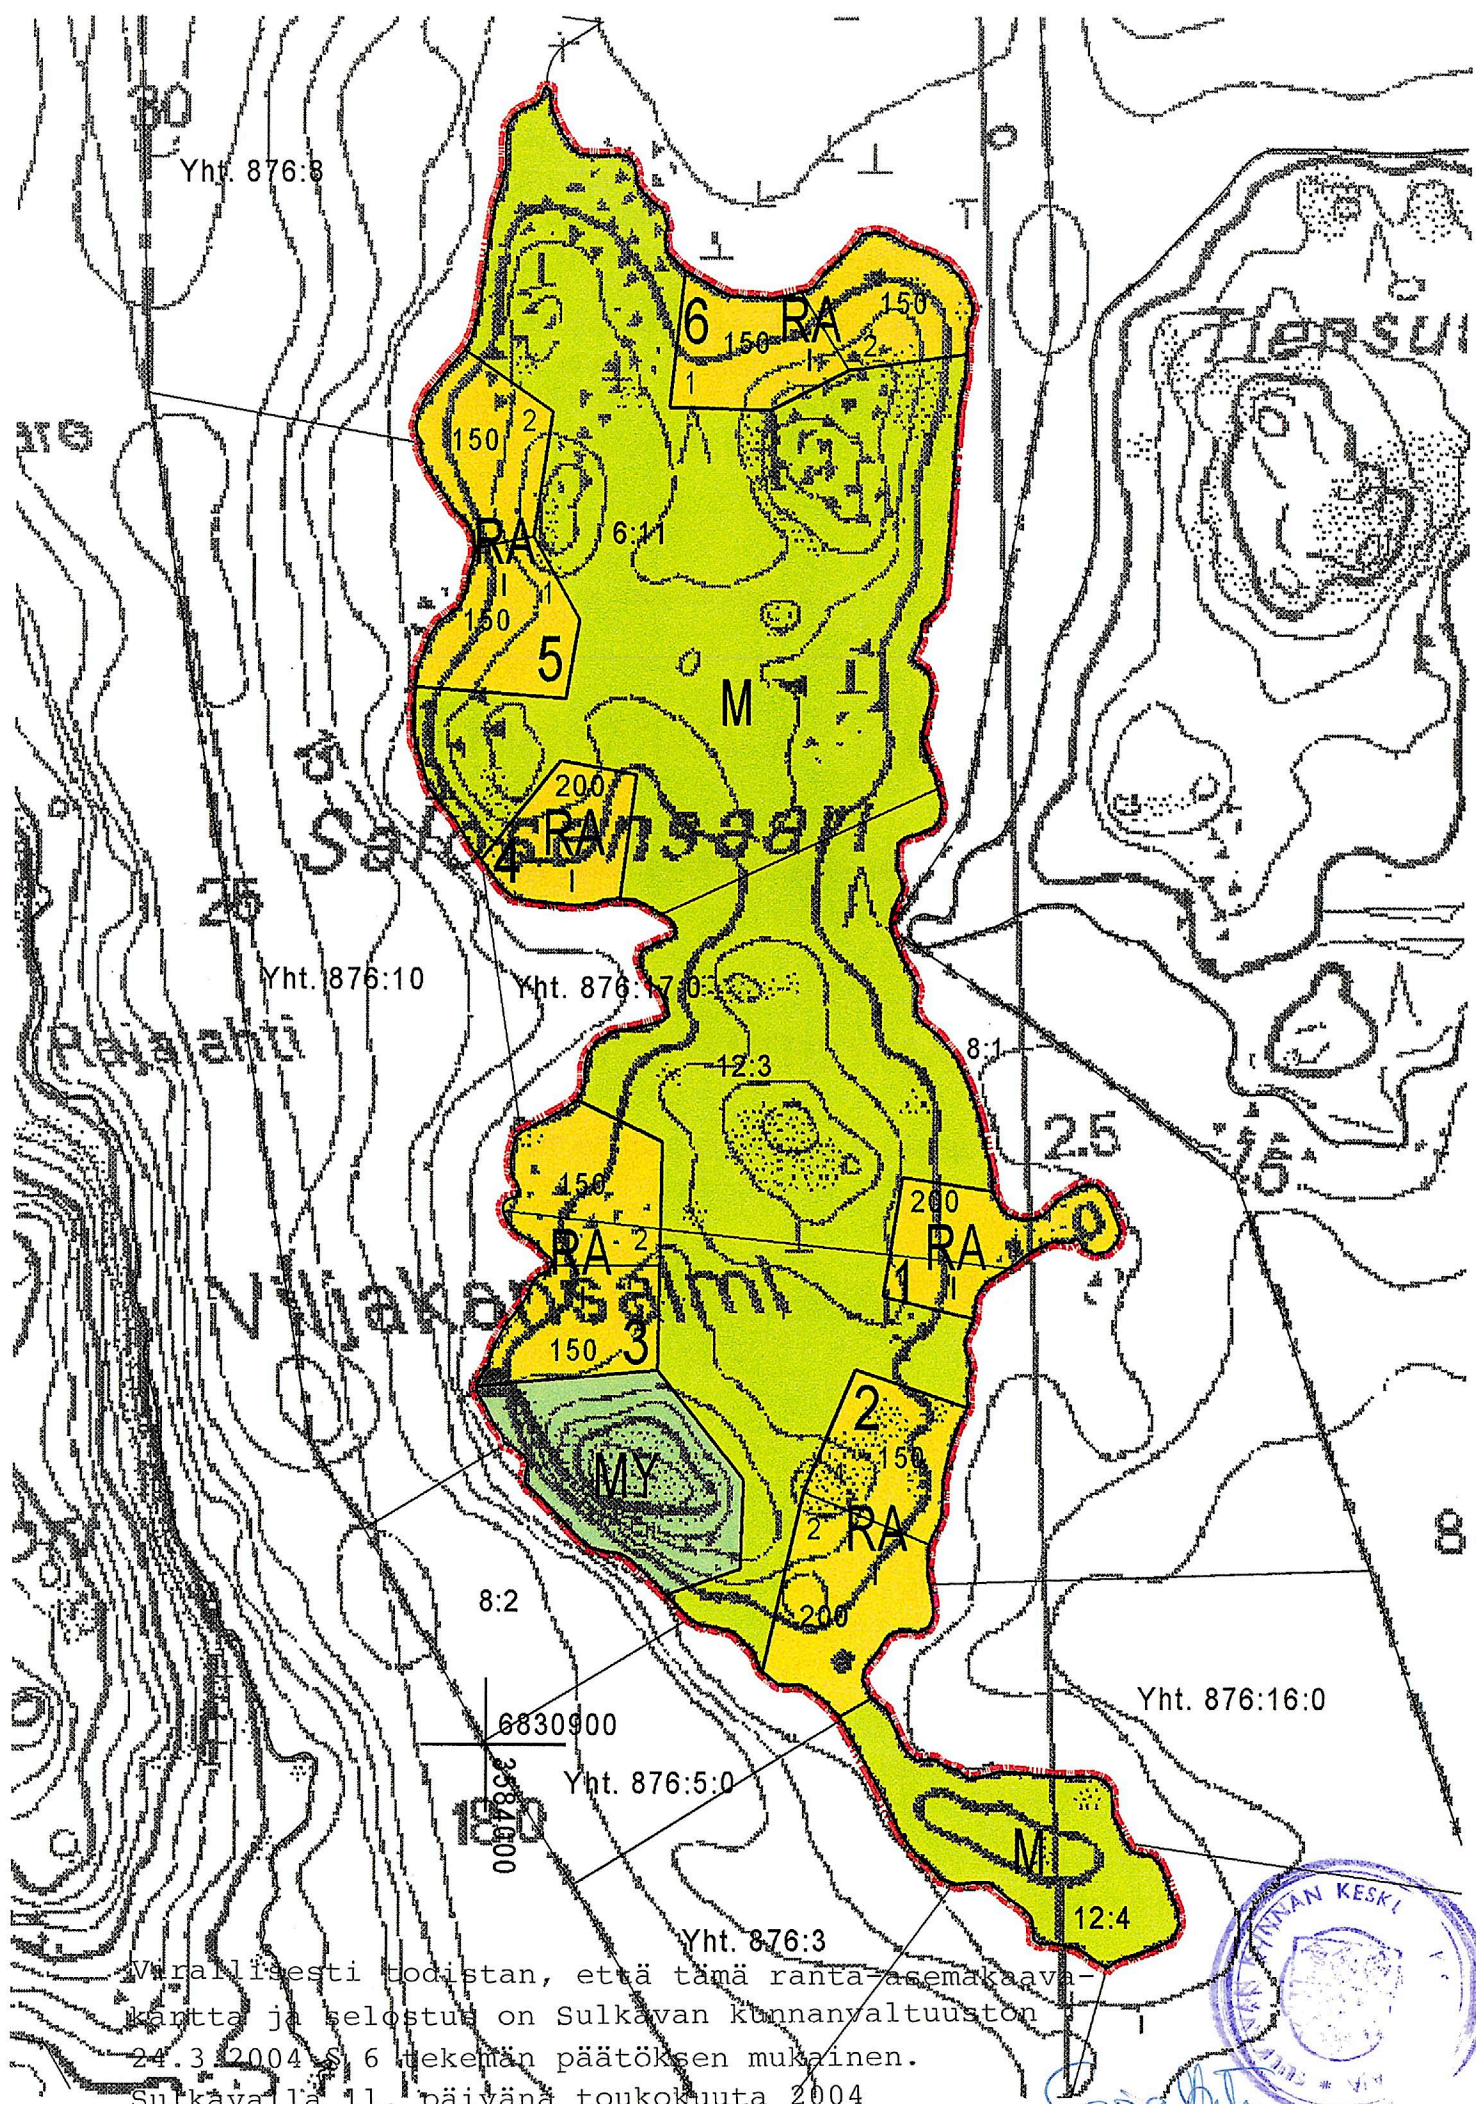

SULKAVA

SALOSENSAAREN RANTA-ASEMAKAAVA

Kaava koskee Telataipaleen kylän tiloja Ylä Wanhala RN:o 14:4, Wanhala 12:3 ja Salosensaari 6:11.

RA	Loma-asuntojen korttelialue.
M	Maa- ja metsätalousalue.
MY	Maa- ja metsätalousalue, jolla on erityisiä ympäristöarvoja

3 m kaava-alueen rajan ulkopuolella oleva viiva.

Korttelin, korttelinosan ja alueen raja.

Ohjeellinen tontin/rakennuspaikan raja.

2 Korttelin numero.

2 Ohjeellisen tontin/rakennuspaikan numero

150 Rakennusoikeus kerrosalaneliömetreinä.

Roomalainen numero osoittaa rakennusten, rakennuksen tai sen osan suurimman sallitun kerrosluvun.

KAAVAMÄÄRÄYKSET:

Rakennusten etäisyyksissä rannasta tulee noudattaa rakennusjärjestyksen määräyksiä. Rakennukset ovat massoiteltuaan ja väreiltään tehtävä luonnonympäristöön sopiviksi. Jätevesien käsittelyssä on noudatettava viranomaisten antamia määräyksiä.

Mikkeli 12.9.2003

Heikki Hatakka
insinööri



OsallisKaava Ky

Topialahdentie 4, 51740 HUUHANAHO, 016-418755, 040-7737972, osalliskaava@si.com.fi

MK 1:5000

Virallisesti todistan, että tämä ranta-asemakaava-
kanta ja selostus on Sulkavan kunnanyvaltuuston
24.3.2004 S. 6 tekemän päätöksen mukainen.
Sulkavalla 11. päivänä toukokuuta 2004

Virallisesti Keskusarkistonhoitaja

Seija Hytönen