
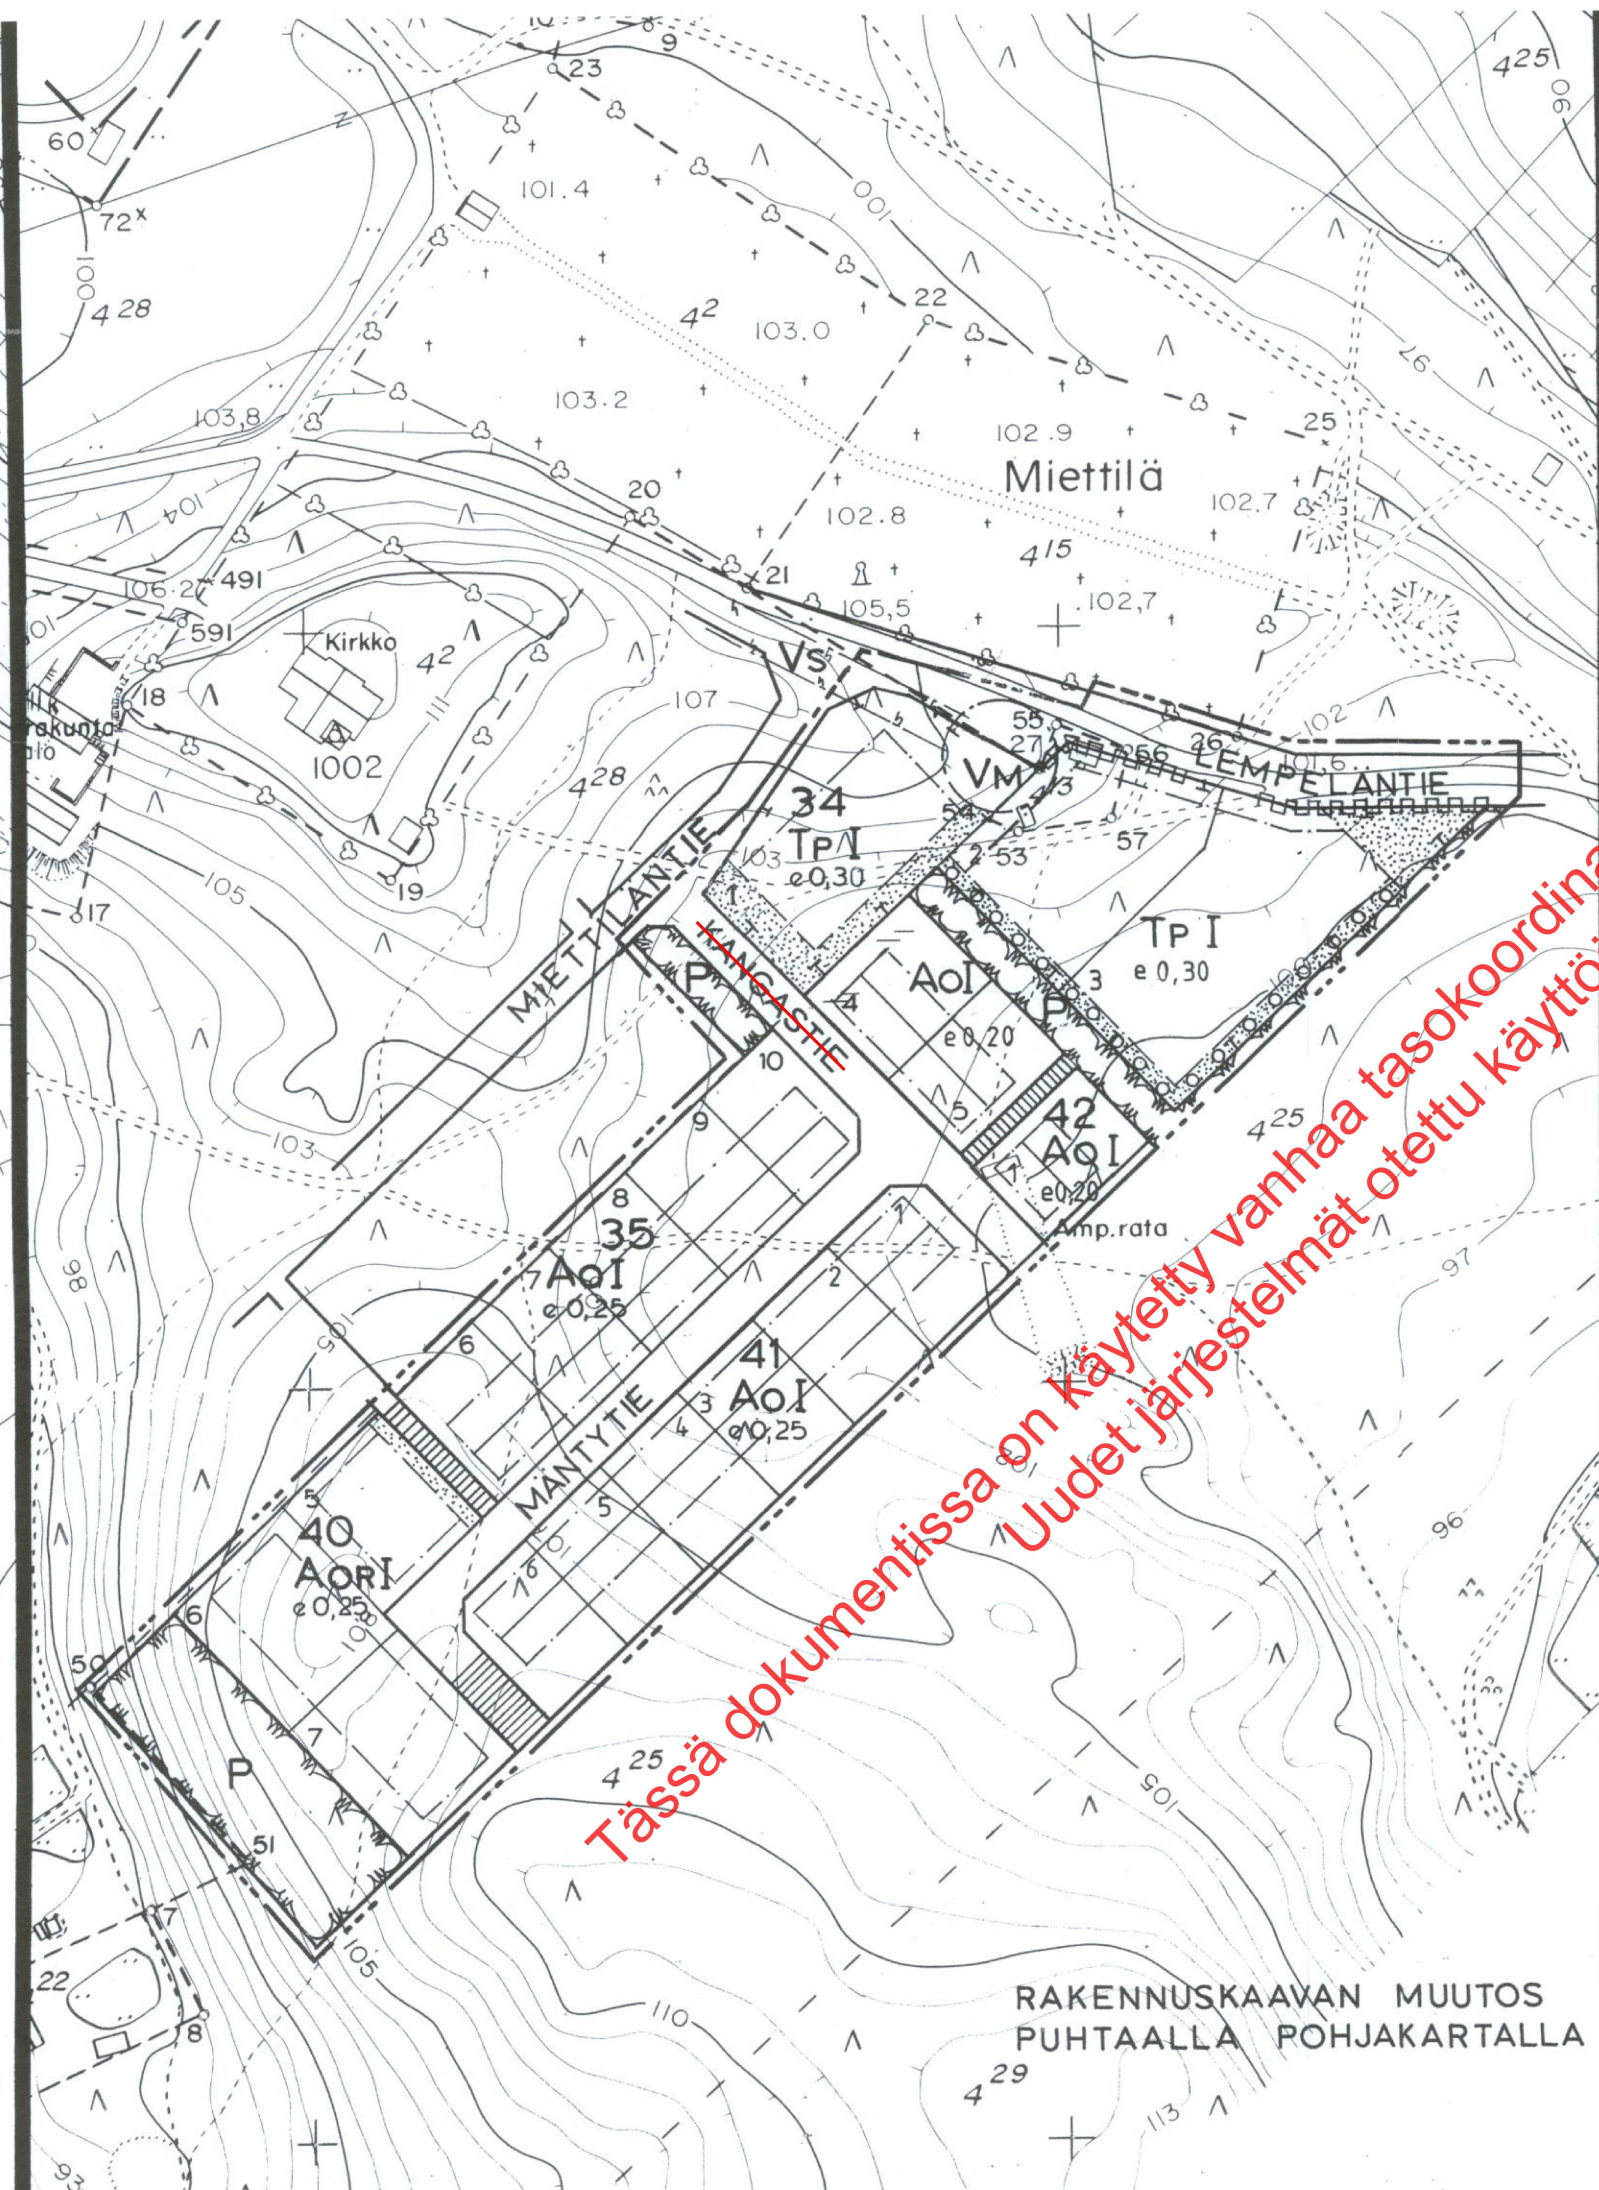


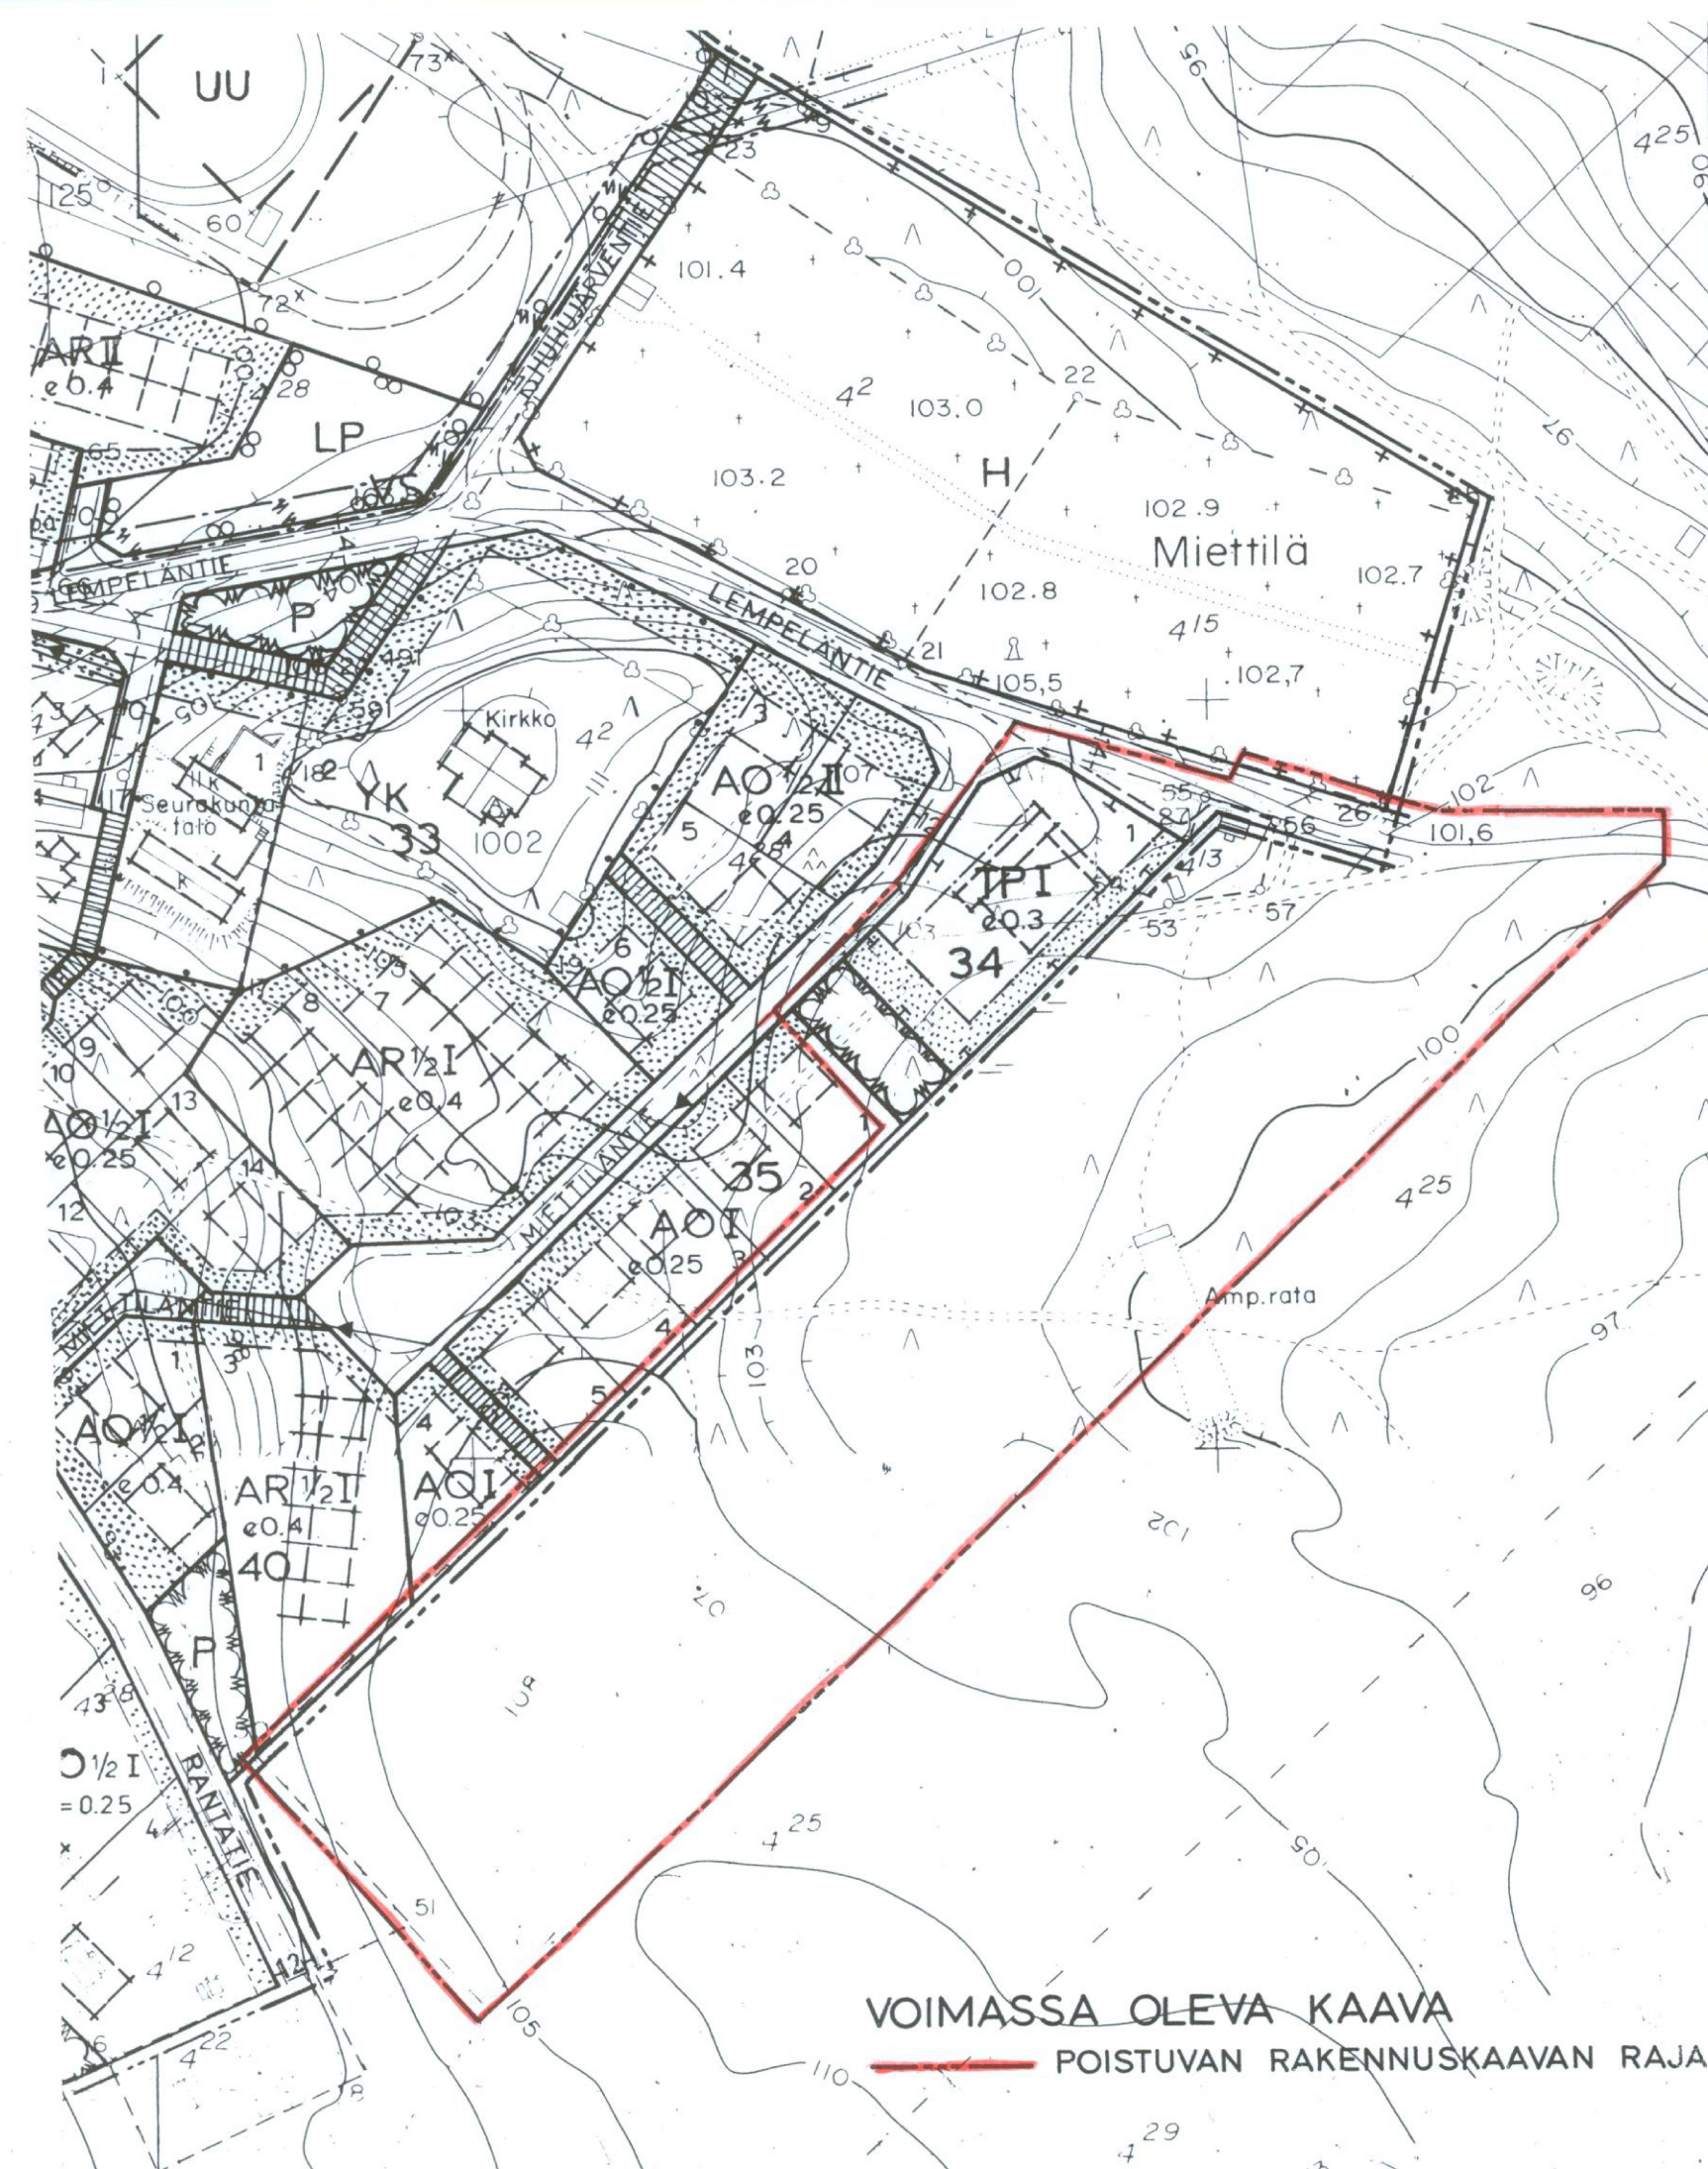


VEHMERSALMI KK

RAKENNUSKAAVAN MUUTOS 1:2000

Kortteli 34, viereinen puistoalue ja Lempelantie (osa) niminen kaavatie Rakennuskaava osalle tilaa Rn:o 4:25

Merkintöjen selitykset ja rakennuskaavamääräykset:

- sen kaava-alueen ulkopuolella oleva viiva, jota vahvistaminen koskee
- Eri kaavamääräysten alaisten alueen osien välinen raja
- Korttelin, korttelinosan ja alueen raja
- Ohjeellinen rakennuspaikan raja
- Korttelin numero
- Rakennuspaikan numero
- Rakennuskaavatien nimi
- Yleiselle jalankululle varattava alue
- Istutettava rakennuspaikan osa
- Pensaila ja puurivillä istutettava rakennuspaikan osa
- Kaavatiealueen rajan osa, jonka kohdalta ei saa järjestää ajoneuvoliittymää
- Roomalainen numero, joka osoittaa rakennusten, rakennuksen tai sen osan suurimman sallitun varsinaisen kerrosluvun
- Tehokkuusluku eli rakennuspaikan kerrosluvun suhde rakennuspaikan pinta-alaan
- Rakennusala ja sillä rakennuksen harjansuuntaa osoittava viiva
- Omakotitalojen ja muiden enintään kahden perheen talojen korttelialue
- Rivitalojen ja muiden erillisten, enintään kaksiasuntoisten asuinrakennusten korttelialue
- Pienteollisuusrakennusten korttelialue
- Puistoalue

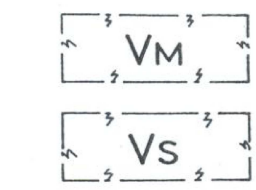

Muuntaja-alue
Voimansiirtoalue

SUUNNITTELUKESKUS OY
Kuopion aluetoimisto
Kuopio 30.10.1979

Hannu Koskinen
Hannu Koskinen,
dipl.ins.

Jouko Suhonen
Jouko Suhonen,
rkm.

Kunnanvaltuusto on kokouksessaan 28.1.1980 15 §:n
kohdalla hyväksynyt tämän rakennuskaavan.

Vehmersalmella 13.3.1980

Kunnansihteeri *Simo Laitanen*

Kaavoituksen pohjakartta on hyväksytty 24.10.1968.

Vahvistettu lääninhallituksen päätöksellä no 794/8.8.80
Kuopiossa, 8 päivänä elokuuta 1980

Hannu Koskinen
Apulastarkastaja Hannu Koskinen



Tässä dokumentissa on käytetty vanhaa tasokoordinaatisto- ja korkeusjärjestelmää. Uudet järjestelmät otettu käyttöön 1.1.2012.

VOIMASSA OLEVA KAAVA
POISTUVAN RAKENNUSKAAVAN RAJA

RAKENNUSKAAVAN MUUTOS
PUHTAALLA POHJAKARTALLA