


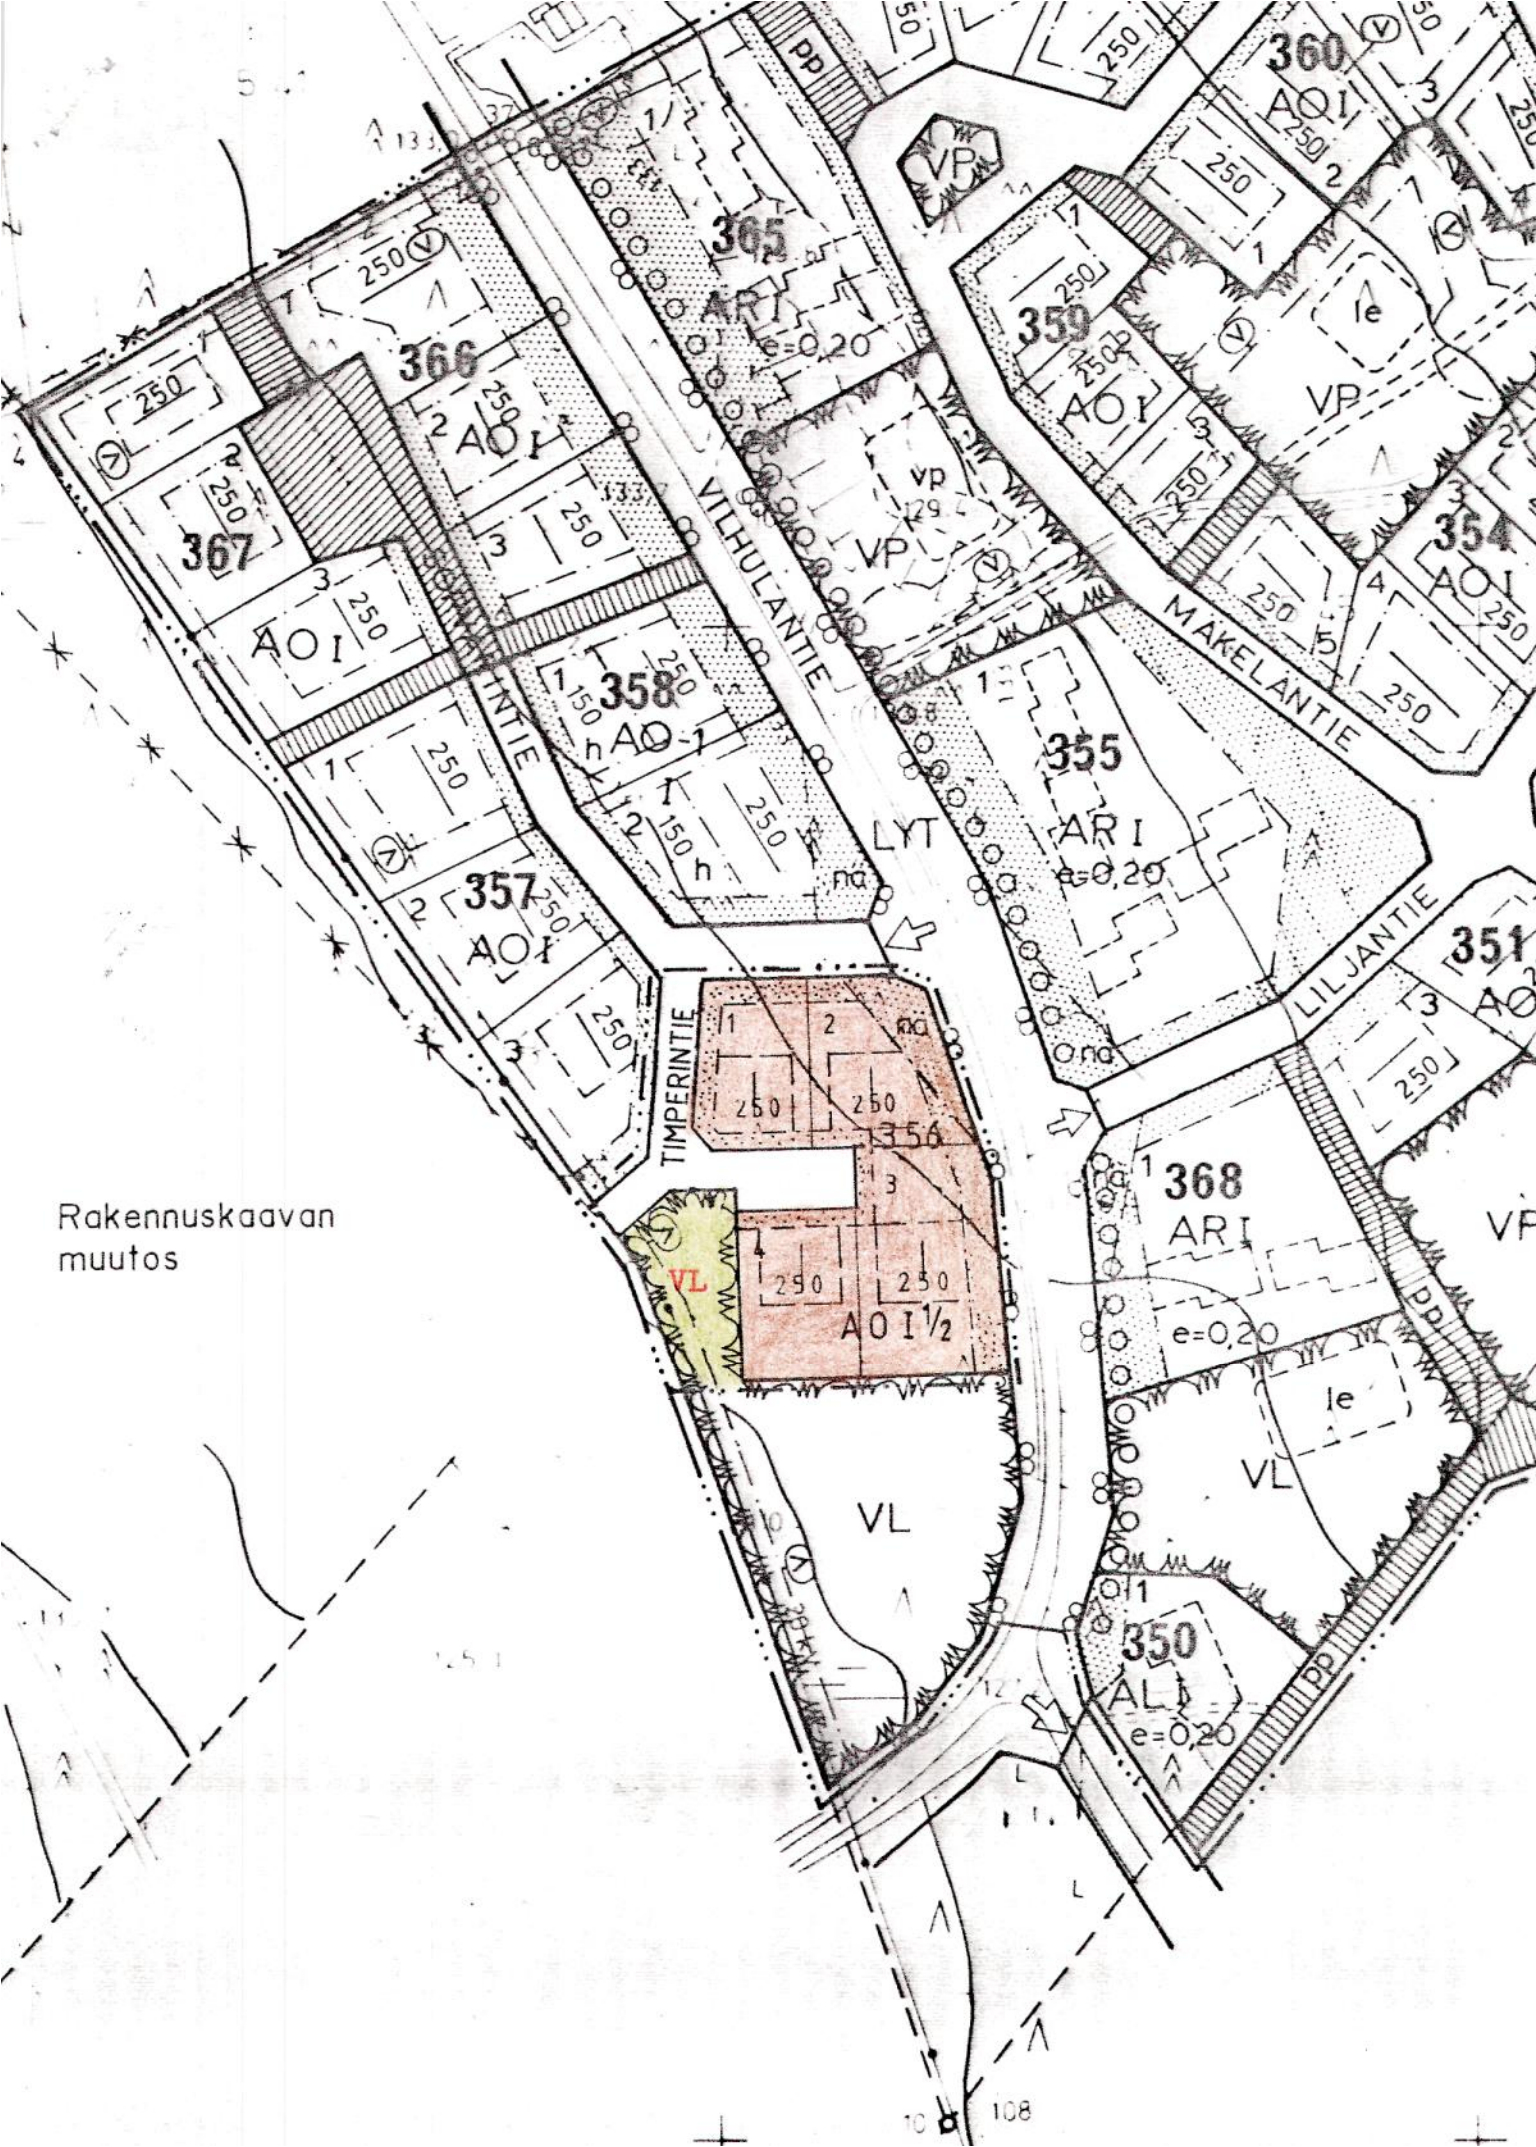

Pieksämäen maalaiskunta
Naarajärvi

RAKENNUSKAAVAN MUUTOS 1:2000

RAKENNUSKAAVAN MUUTOS KOSKEE KORTTELIA 356
SEKÄ TÄHÄN LIITTYVIÄ RAKENNUSKAAVATIE- JA VIHERALUEITA

RAKENNUSKAAVAMERKINNÄT- JA MÄÄRÄYKSET

- | | |
|-------------|--|
| TY | YMPÄRISTÖHÄIRIÖITÄ AIHEUTTAMATTOMIEN TEOLLISUUSRAKENNUSTEN KORTTELIALUE. |
| AO | ERILLISPIENTALOJEN KORTTELIALUE |
| VL | LÄHIVIRKISTYSALUE |
| | OHJEELLINEN RAKENNUSALA. |
| | OHJEELLINEN RAKENNUKSEN HARJASUUNTAAN OSOITTAVA VIIVA. |
| | 3 M SEN KAAVA-ALUEEN ULKOPUOLELLA OLEVA VIIVA, JOTA VAHVISTAMINEN KOSKEE. KORTTELIN, KORTTELINOSAN JA ALUEEN RAJA. |
| | ERI KAAVAMÄÄRÄYSTEN ALAISTEN ALUEENOSIEN VÄLINEN RAJA. |
| | OHJEELLINEN ERI KAAVAMÄÄRÄYSTEN ALAISTEN ALUEENOSIEN VÄLINEN RAJA. |
| | OHJEELLINEN RAKENNUSPAIKAN RAJA. |
| 356 | KORTTELIN NUMERO. |
| 2 | RAKENNUSPAIKAN NUMERO. |
| TIMPERINTIE | RAKENNUSKAAVATIEN NIMI. |
| 250 | RAKENNUSOIKEUS KERROSALANELIÖMETREINÄ. |

I ROOMALAINEN NUMERO OSOITTAA RAKENNUSTEN, RAKENNUKSEN TAI SEN OSAN SUURIMMAN SALLITUN KERROSLUVUN.

I 1/2 MURTOLUKU ROOMALAISEN NUMERON JÄLJESSÄ OSOITTAA KUINKA SUUREN OSAN RAKENNUKSEN SUURIMMAN KERROKSEN ALASTA SAA KAAVASSA LUKUMÄÄRÄLTÄÄN MAINITTUJEN KERROSTEN YLÄPUOLELLA OLEVASTA TILASTA KERROSLUVUN ESTÄMÄTTÄ KÄYTTÄÄ KERROSALAN LASKETTAVAKSI TILAKSI

e=0,20 TEHOKKUUSLUKU ELI KERROSALAN SUHDE RAKENNUSPAIKAN PINTA-ALAAN.

ISTUTETTAVA ALUEEN OSA.

RAKENNUSKAAVATIE.

YLEISEN TIEN NÄKEMÄALUEEKSI VARATTU ALUEEN OSA.

AJONEUVOLIITTYMÄN LIKIMÄÄRÄINEN SIJAINTI. LIITTYMÄN JÄRJESTÄMINEN ON SALLITTU VAIN KAAVASSA OSOITETUISSA KOHDISSA.

VAARA-ALUEEN RAJA.

JALANKULULLE JA PYÖRÄILYLLE VARATTU KATU/TIE, JOLLA TONTILLE/RAKENNUSPAIKALLE AJO SALLITTU.

Pieksämäen mlk:n kunnanvaltuuston/hallituksen
päättöksen 26.5.1993 § 8 mukaisesti todistaa
Naarajärvi 21.9.1993
Virallisesti

Juha Nousiainen
pöytäkirjanpitäjä

04.11.1991

Oraalisesti todistettu kunnanvaltuustossa
Tämä kartta liittyy lääninhallituksen
tänään antamaan päätökseen 11.11.1993
Todistaa Mikkelissä lääninhallituksessa
8 päivänä huhti kuita 1993

Urpo Tikkonen
ins.

Vitarkastaja

Leena Lusa

Kaavoituksen pohjakartta 1:2000 Mittausluokka 2	Kartan laatija MAA JAVESI OY
Kunta PIEKSÄMÄEN MLK Kylät VILHULA	Ilmakuvaus 1983 Koordinaattijärjestelmä Valtion Kartoitus 1983 Korkeusjärjestelmä N 60
Laani MIKKELI	Kartoitusmenetelmä Alkuperäispiirros k.r.p STEREOKARTOITUS Kartta hyväksytty 5.11.1985 Matti Musto MATTI MUSTO