




ASEMAKAAVA 1:2000
09.08.2002 VWR

MERKINNÄT JA ASEMAKAAVAMÄÄRÄYKSET:

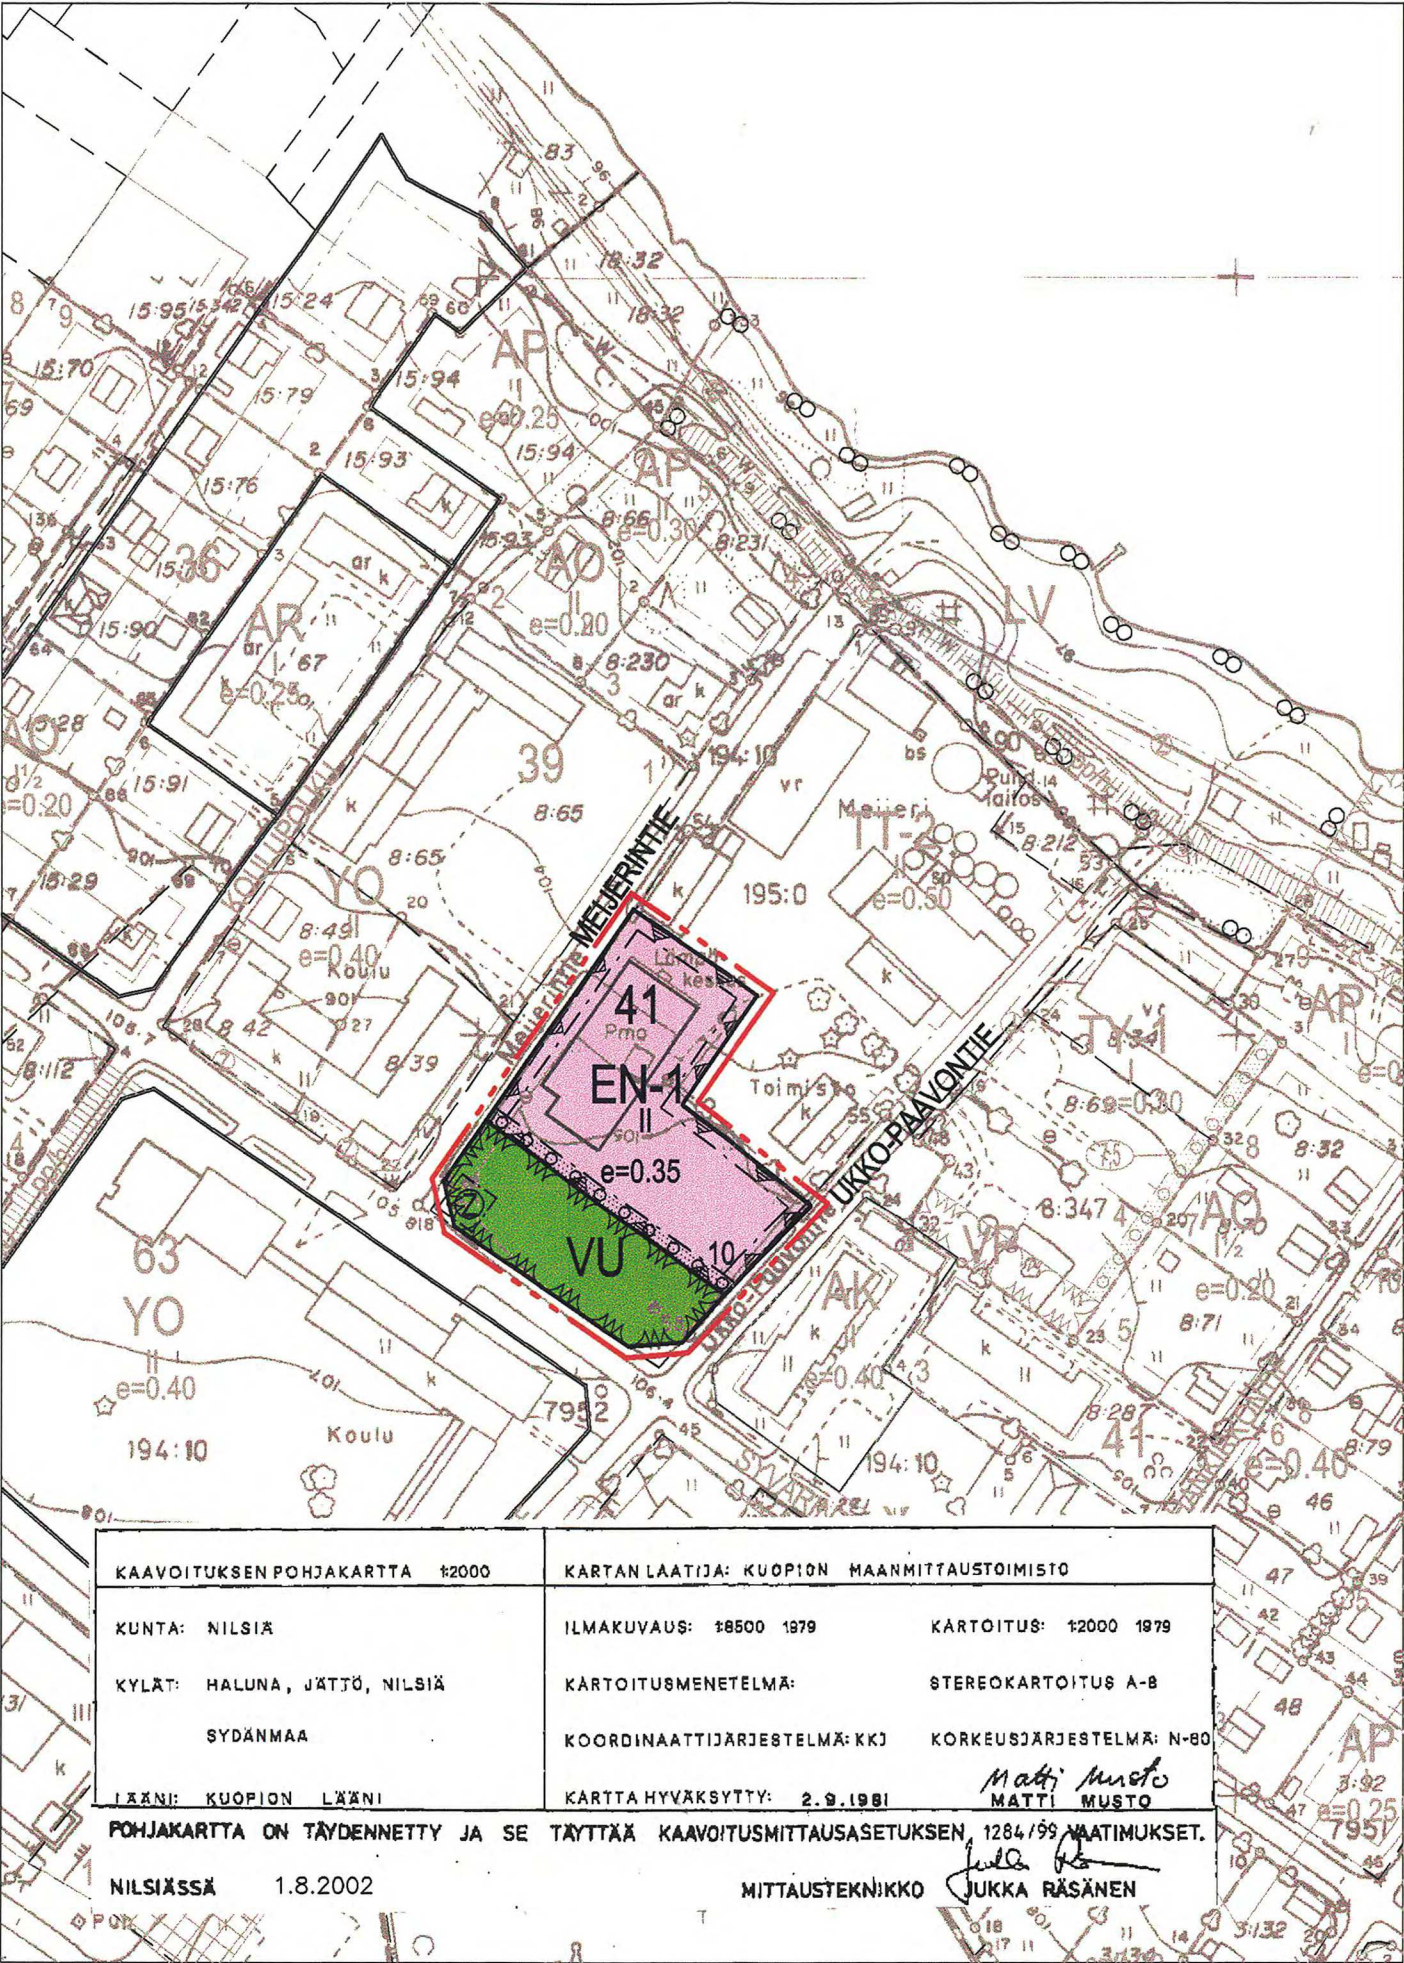

Energiahuollon alue.

Alueelle saa rakentaa kotimaisia polttoaineita ja raskasta polttoöljyä polttavia lämpökeskuksia polttoainevarastointeen ja huoltotiloihin.



Urheilu ja virkistyspalvelujen alue.


Alueelle saa rakentaa urheilu- ja palloilukenttiä.



3 m sen kaava-alueen rajan ulkopuolella oleva viiva, jota vahvistaminen koskee.



Korttelin, korttelinosa ja alueen raja.

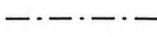

Eri kaavamääräysten alaisten alueenosien välinen raja.



Ohjeellinen rakennuspaikan raja.

41

Korttelin numero.

10

Rakennuspaikan numero.

MEIJERINTIE

Kadun nimi.

e = 0.35


Rakennustehokkuus.

II

Roomalainen numero osoittaa rakennusten, rakennuksen tai sen osan suurimman sallitun kerrosluvun.



Rakennusala.

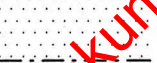

Istutettava alueen osa.

Istutettava puurivi.



Sähköjohtoa varten varattu alueen osa (Z=sähkökaapeli).

Yleismääräykset:

Kutakin rakennuspaikkaa kohti on varattava seuraavat määrät autopaikkoja:

- Teollisuuslaitokset ja -varastot: 1 autopaikka kolmea työvuorossa olevaa henkilöä kohden.

NILSIÄN KAUPUNKI

KESKUSTAAJAMA, KORTTELI 41 (osa)

ASEMAKAAVAN MUUTOS 1:2000

Asemakaavan muutos koskee Nilsian keskustan kortteliä 41 (osa) ja VP-alueita.

Asemakaavamuutoksella muodostuvat: kortteli 41 (osa) ja VU-alue.

Kuopiossa 23.01.2003

SUUNNITTELUKESKUS OY

Kuopion toimisto

Timo Leskinen
Dipl.ins.

Virve Wright
Arkkitehti

Kaupunginvaltuusto on kokouksessaan 10.12.2002 73§:n kohdalla hyväksynyt tämän asemakaavan.

Nilsissä . .200

NILSIÄN KAUPUNKI

Keskustaaajama, kortteli 41 (osa)
Asemakaavan muutos



SUUNNITTELUKESKUS OY
KUOPION TOIMISTO

Päiväys
23.01.2003

Suunn.
Hyv.

VWR
TIL

Nähtävillä MRA 27 § 20.6.–5.7.2002
MRA 27 § 3.10.–1.11.2002

Valtuusto 10.12.2002 §73

Piirinumero Mittakaava 1:2000

KMS–

5020