


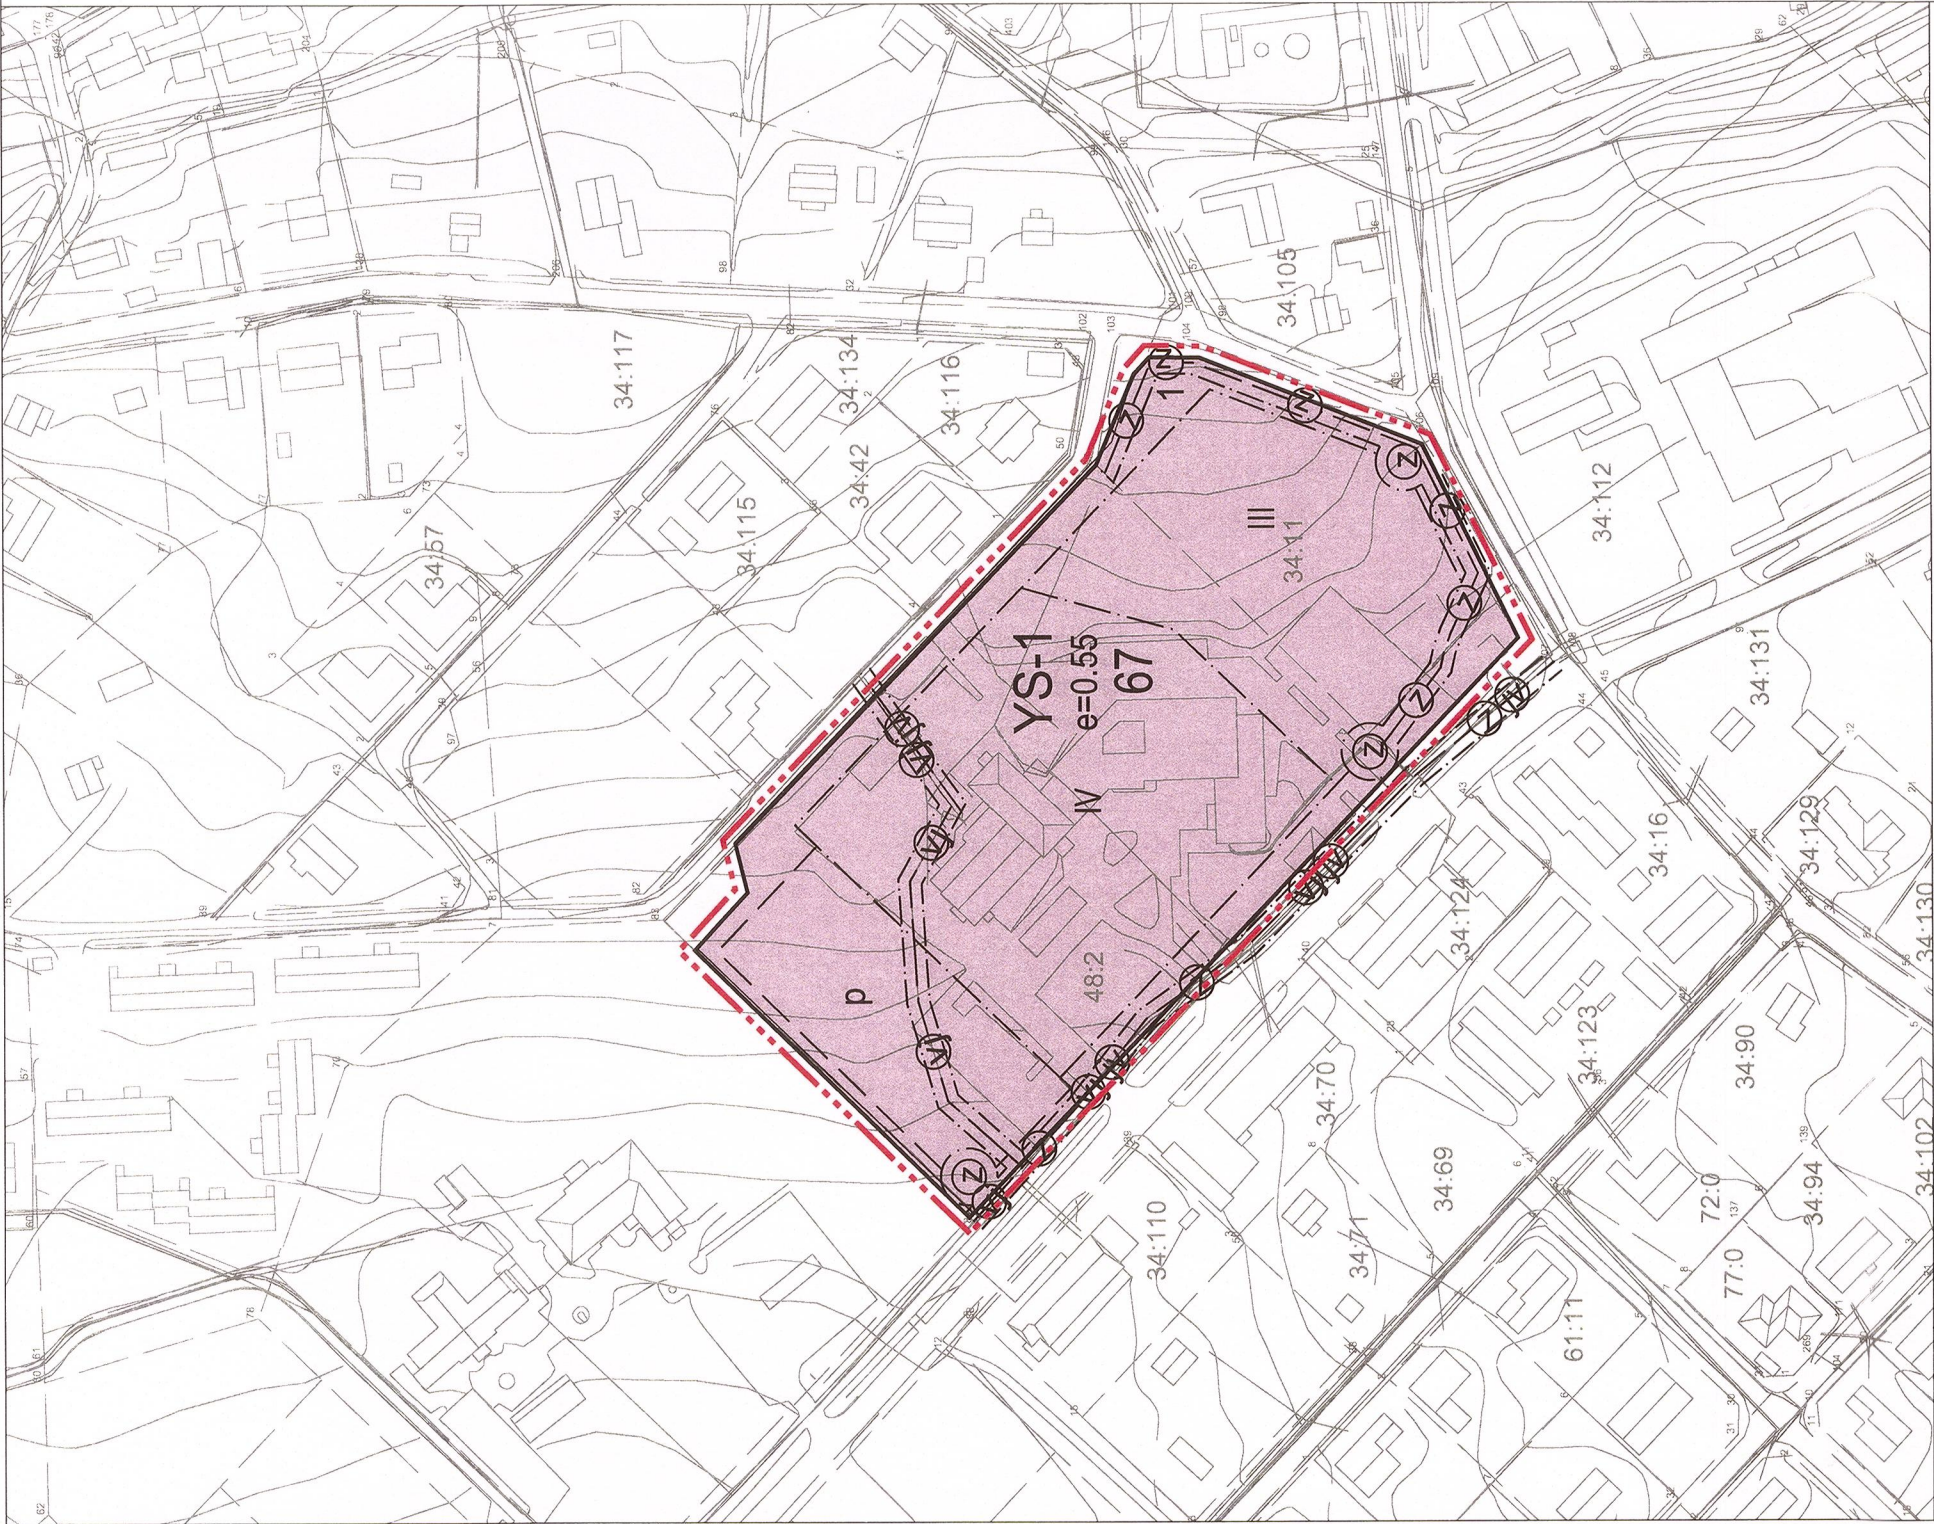

LEPPÄVIRRRAN KUNTA KORTTELIN 67 ASEMAKAAVAN MUUTOS

Asemakaavan muutos koskee Leppävirran kunnan korttelia 67.
Asemakaavalla muodostuu kortteli 67.

ASEMAKAAVAMERKINNÄT JA -MÄÄRÄYKSET:

- YS-1

3 m kaava-alueen rajan ulkopuolella oleva viiva.

Korttelin, korttelinosan ja alueen raja.

Osa-alueen raja.

Ohjeellinen alueen tai osa-alueen raja.

Korttelin numero.

Ohjeellisen tontin/rakennuspaikan numero.

Roomalainen numero osoittaa rakennusten, rakennuksen tai sen osan suurimman sallitun kerrosluvun.

Tehokkuusluku eli kerrosalan suhde tontin/rakennuspaikan pinta-alaan.

Puistomuuntamoa varten varattu alueen osa.

Maanalaista johtoa varten varattu alueen osa. Sähkökaapeli.

Maanalaista johtoa varten varattu alueen osa. Vesijohto.

Maanalaista johtoa varten varattu alueen osa. Viemäri.

Ohjeellinen pysäköimispaikka.
- 67
- 1
- IV
- e=0.55
- (Z)
- (Z)
- (VI)
- (IV)
- p

Kuopiossa 1. joulukuuta 2015

Timo Leskinen
Di, aluepäällikkö

Liljan Savolainen

Lilian Savolainen
Suunnittelija, arkkitehti

Leppävirran kunnanvaltuusto on kokouksessaan 14.12.2015 52§:n kohdalla hyväksynyt tämän asemakaavan.

Leppävirralla . 2015.

LEPPÄVIRRRAN KUNTA
KORTTELIN 67 ASEMAKAAVAN MUUTOS

Nähtävillä 22.9. - 5.10.2015 (luonnos)
29.10. - 27.11.2015 (ehdotus)

Valtuusto 14.12.2015 § 52

Suunnitteluala, työnnumero ja piirustuksen numero 1:2000

YKS 477-P27641 901

FCG Suunnittelu ja tekniikka Oy
Microkatu 1, PL 1199,
70211 Kuopio
Puh. 0104090
www.fcg.fi

Päiväys 1.12.2015
Pääsuunn. Timo Leskinen
Hyv.

Inkeri Kortelainen

Inkeri Kortelainen
maanmittausinsinööri

Pohjakaarta on hyväksytty asemakaavan pohjakaartaksi Leppävirralla 9.11.2015

Tiedosto Q:\kuo\P276\P27641_Terveyskeskuksen_asetakaavan_mVC_suun\C2_tyo\kuvat

TIEDOSTO Leppävirta_TK_ak muutos.dwg

Suunn./Piirt. Lilian Savolainen

Tarkastaja

Yhteyshenkilö Timo Leskinen

A

S