


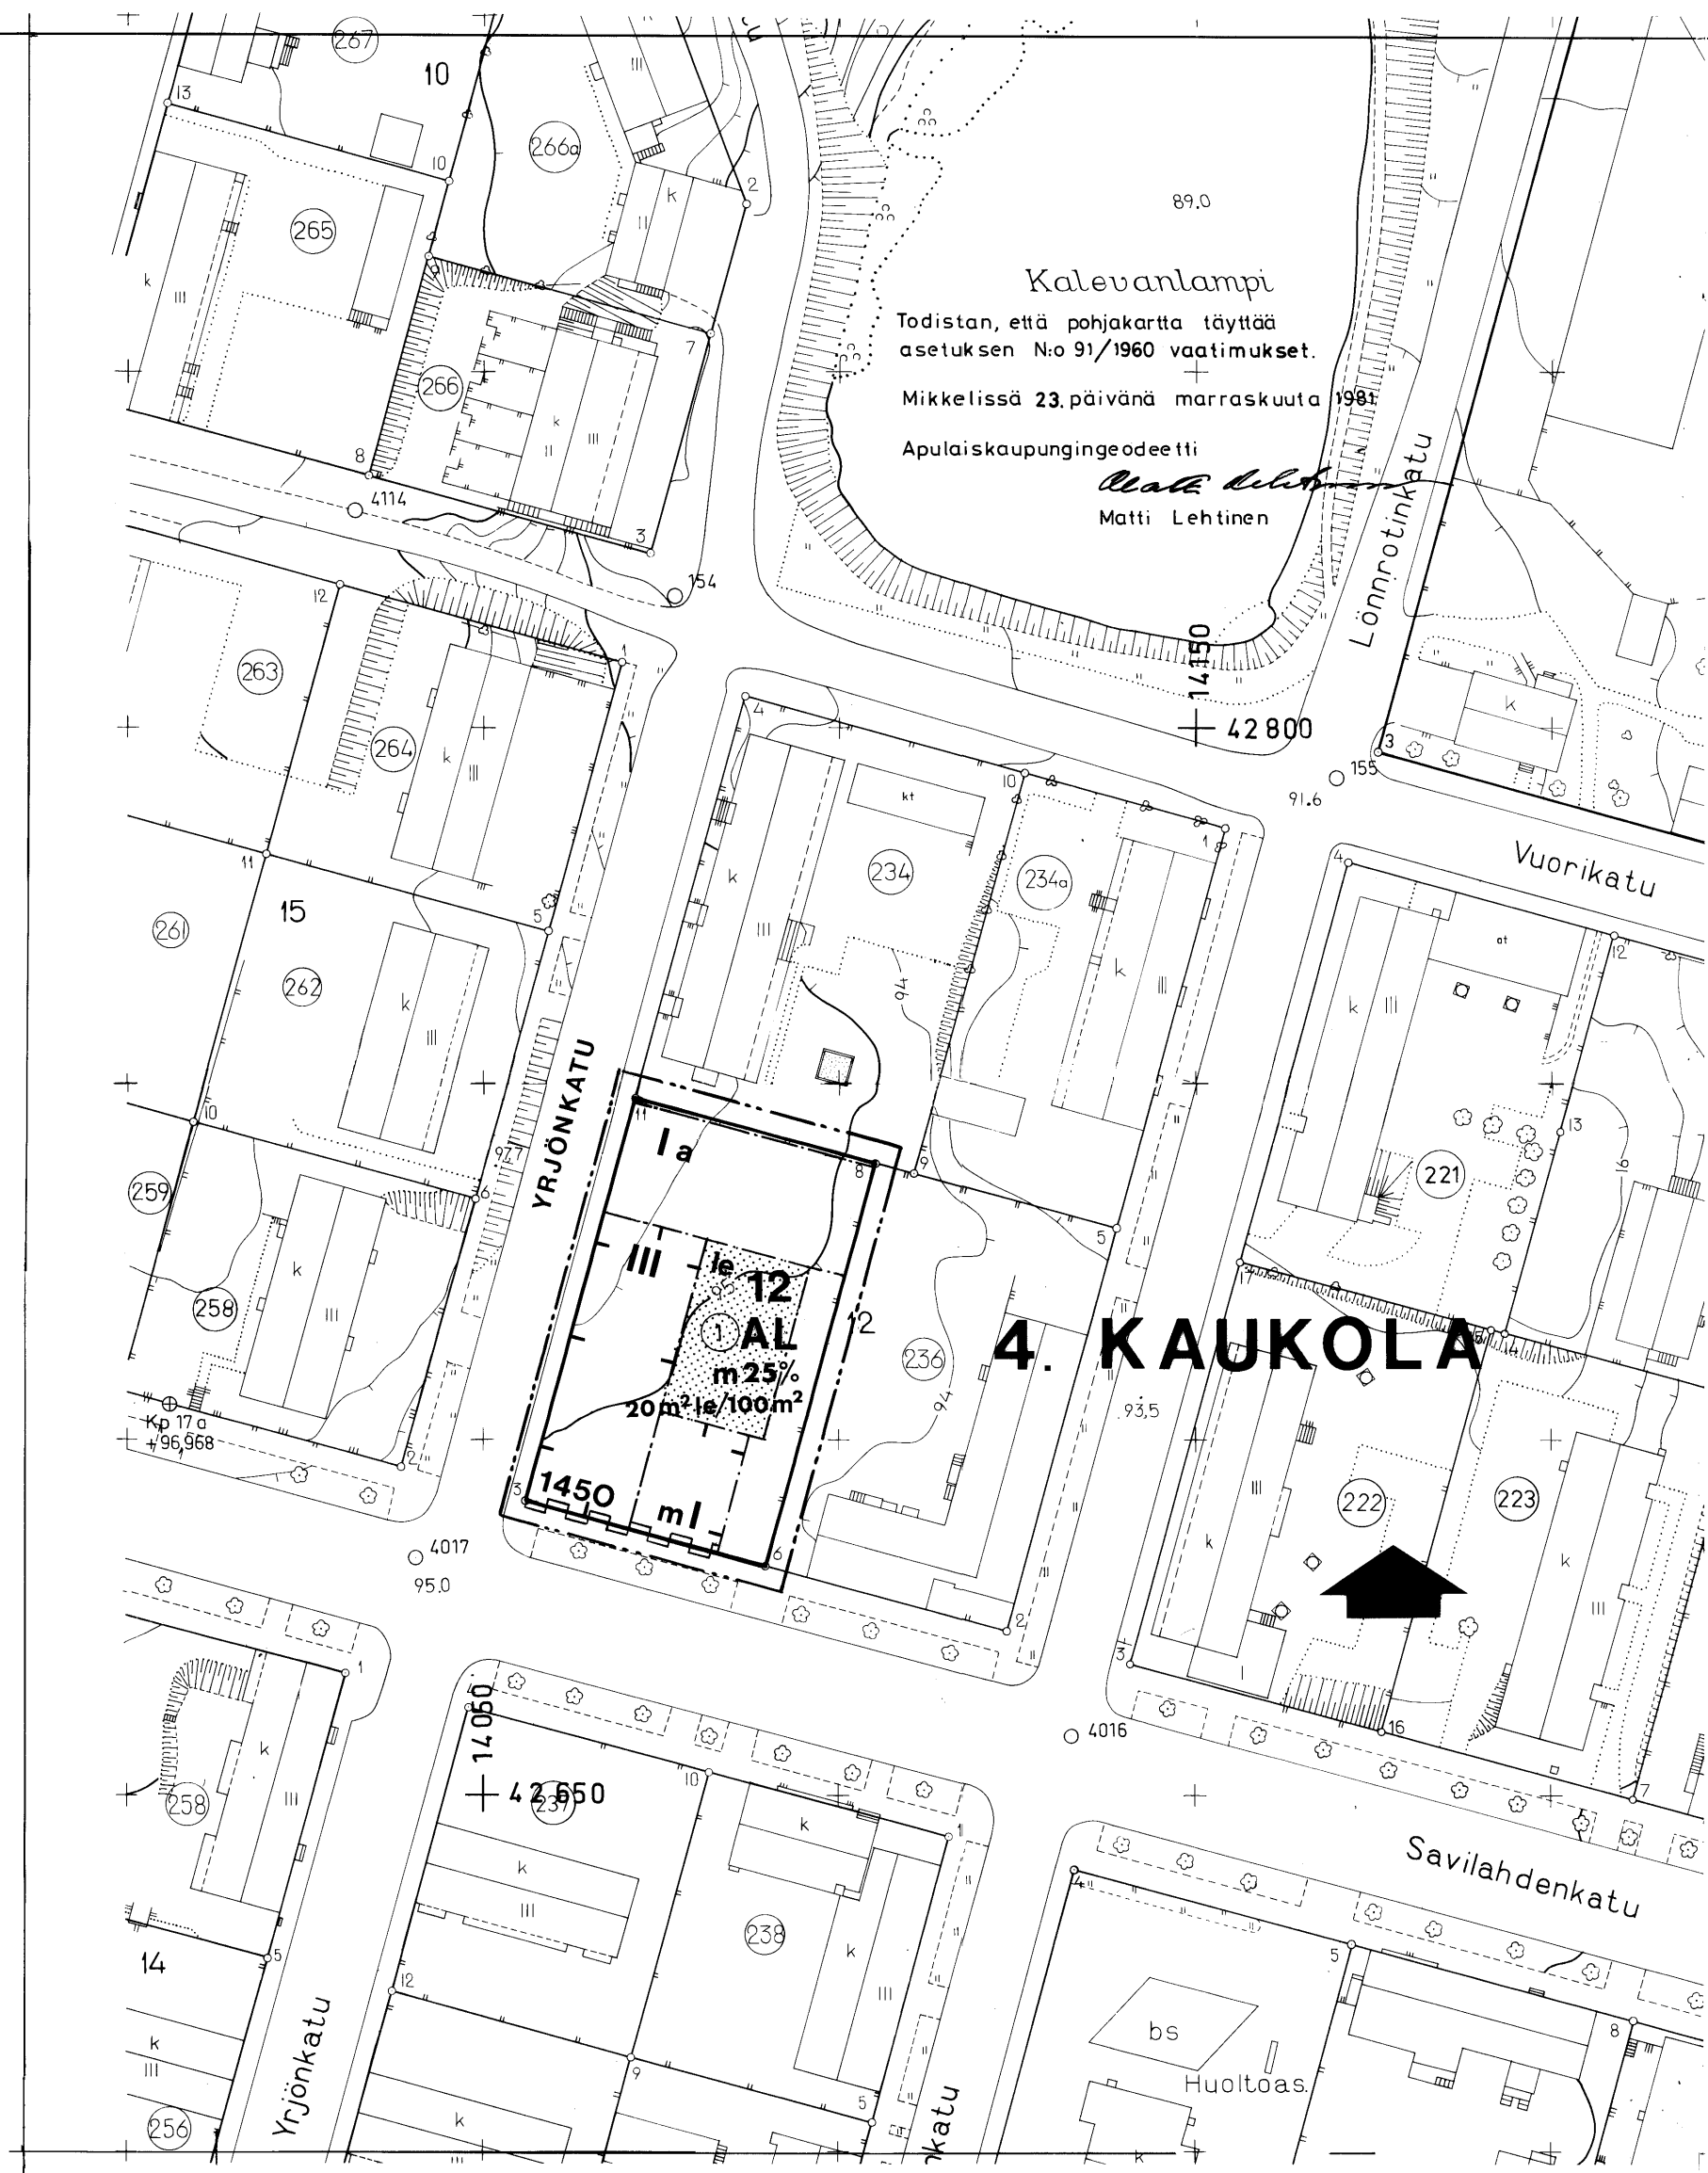

MIKKELI

ASEMAKAAVANMUUTOS KOSKEE:
4. KAUPUNGINOSAN (KAUKOLAN) KORTTELIN 12 TONTTIA N 1

MITTAKAAVA 1 : 1 000

ASEMAKAAVAMERKINNÄT:

AL

ASUIN-, LIIKE- JA TOIMISTORAKENNUSTEN KORTTELIALUE.

VIIVA, JOKA ON 3 M SEN KAAVA-ALUEEN ULKO-PUOLELLA, JOTA KAUPUNGINVALTUUSTON HYVÄKSYMINEN KOSKEE.

KORTTELIN, KORTTELINOSAN JA ALUEEN RAJA.

ERI KAAVAMÄÄRÄYSTEN ALAISTEN ALUEENOSIEN VÄLINEN RAJA.

TONTIN RAJA.

4
KAUKO

KAUPUNGINOSAN NUMERO.

12

KAUPUNGINOSAN NIMI.

1

KORTTELIN NUMERO.

1450

TONTIN NUMERO.

m25%

RAKENNUSOIKEUS KERROSALANELIÖMETREINÄ.

III

MERKINTÄ OSOITTAÄ, KUINKA MONTA PROSENTTIA RAKENNUSALALLE SALLITUSTA KERROSALASTA SAADAAN KÄYTTÄÄ MYYMÄLÄTILOJA VARTEN.

20 m² le / 100 m²

ROOMALAINEN NUMERO OSOITTAÄ RAKENNUSTEN, RAKENNUKSEN TAI SEN OSAN SUURIMMAN SALLITUN KERROSLUVUN.

m

MERKINTÄ OSOITTAÄ, KUINKA MONTA NELIÖMETRIÄ ON VARATTAVA YHTENÄISTÄ LEIKKIIN JA MUUHUN OLESKELUUN SOVELTUVAA ALUETTA JOKAISTA 100 ASUINKERROSALANELIÖMETRIÄ KOHTI. TÄMÄ ALUE ON SIOJITETTAVA MAANPINNAN TASOON.

a

RAKENNUSALA.

le

RAKENNUSALA, JOLLE SAA SIOJITTAÄ MYYMÄLÄN.

AUTON SÄILYTYS-PAIKAN RAKENNUSALA.

ISTUTETTAVA ALUEEN OSA.

KATU.

LEIKKI- JA OLESKELUALUEEKSI VARATTU ALUEEN OSA.

LIITE A KOHTAAN 31

RAKENNUSRAJAN RAKENNUKSEN PUOLELLA SELVYYDEN VAATIESSA KÄYTETTÄVÄ MERKINTÄ.

KATUALUEEN RAJAN OSA, JONKA KOHDALTA EI SAA JÄRJESTÄÄ AJONEUVOLIITTYMÄÄ.

AUTOPAIKKOJA ON TONTILLE VARATTAVA SEURAAVASTI:

ASUNNOT: YKSI AUTOPAIKKA KERROSALAN 85 M² KOHTI.

LIIKEHUONEISTOT: YKSI AUTOPAIKKA KERROSALAN 60 M² KOHTI.

AUTOPAIKOISTA ON TONTILLE RAKENNETTAESSA JÄRJESTETTÄVÄ VÄHINTÄÄN 80 % NIIDEN TÄSSÄ ASEMAKAAVASSA MÄÄRÄTYSTÄ MÄÄRÄSTÄ JA VUOTEEN 1990 MENNESSÄ KAIKKI AUTOPAIKAT.

MIKKELI		ASEMAKAAVANMUUTOS	MK 1 : 1 000
4. KAUPUNGINOSA (KAUKOLA): KORTTELIN 12 TONTTI N 1			
LAAT. PIRJO NIKKILÄ	PIIRT. TH	MIKKELIN KAUPUNKI TEKNINEN VIRASTO	
KAUPUNGINVALTUUSTON HYVÄKSYMIS- PÄÄTÖS § / . . 1982.		KAAVOITUS- JA TALONSUUNNITTELUOSASTO 8.2.1982.	
TODISTAA MIKKELISSÄ . . 1982.		KAUPUNGINARKKITEHTI. PAULI LEHTI	