


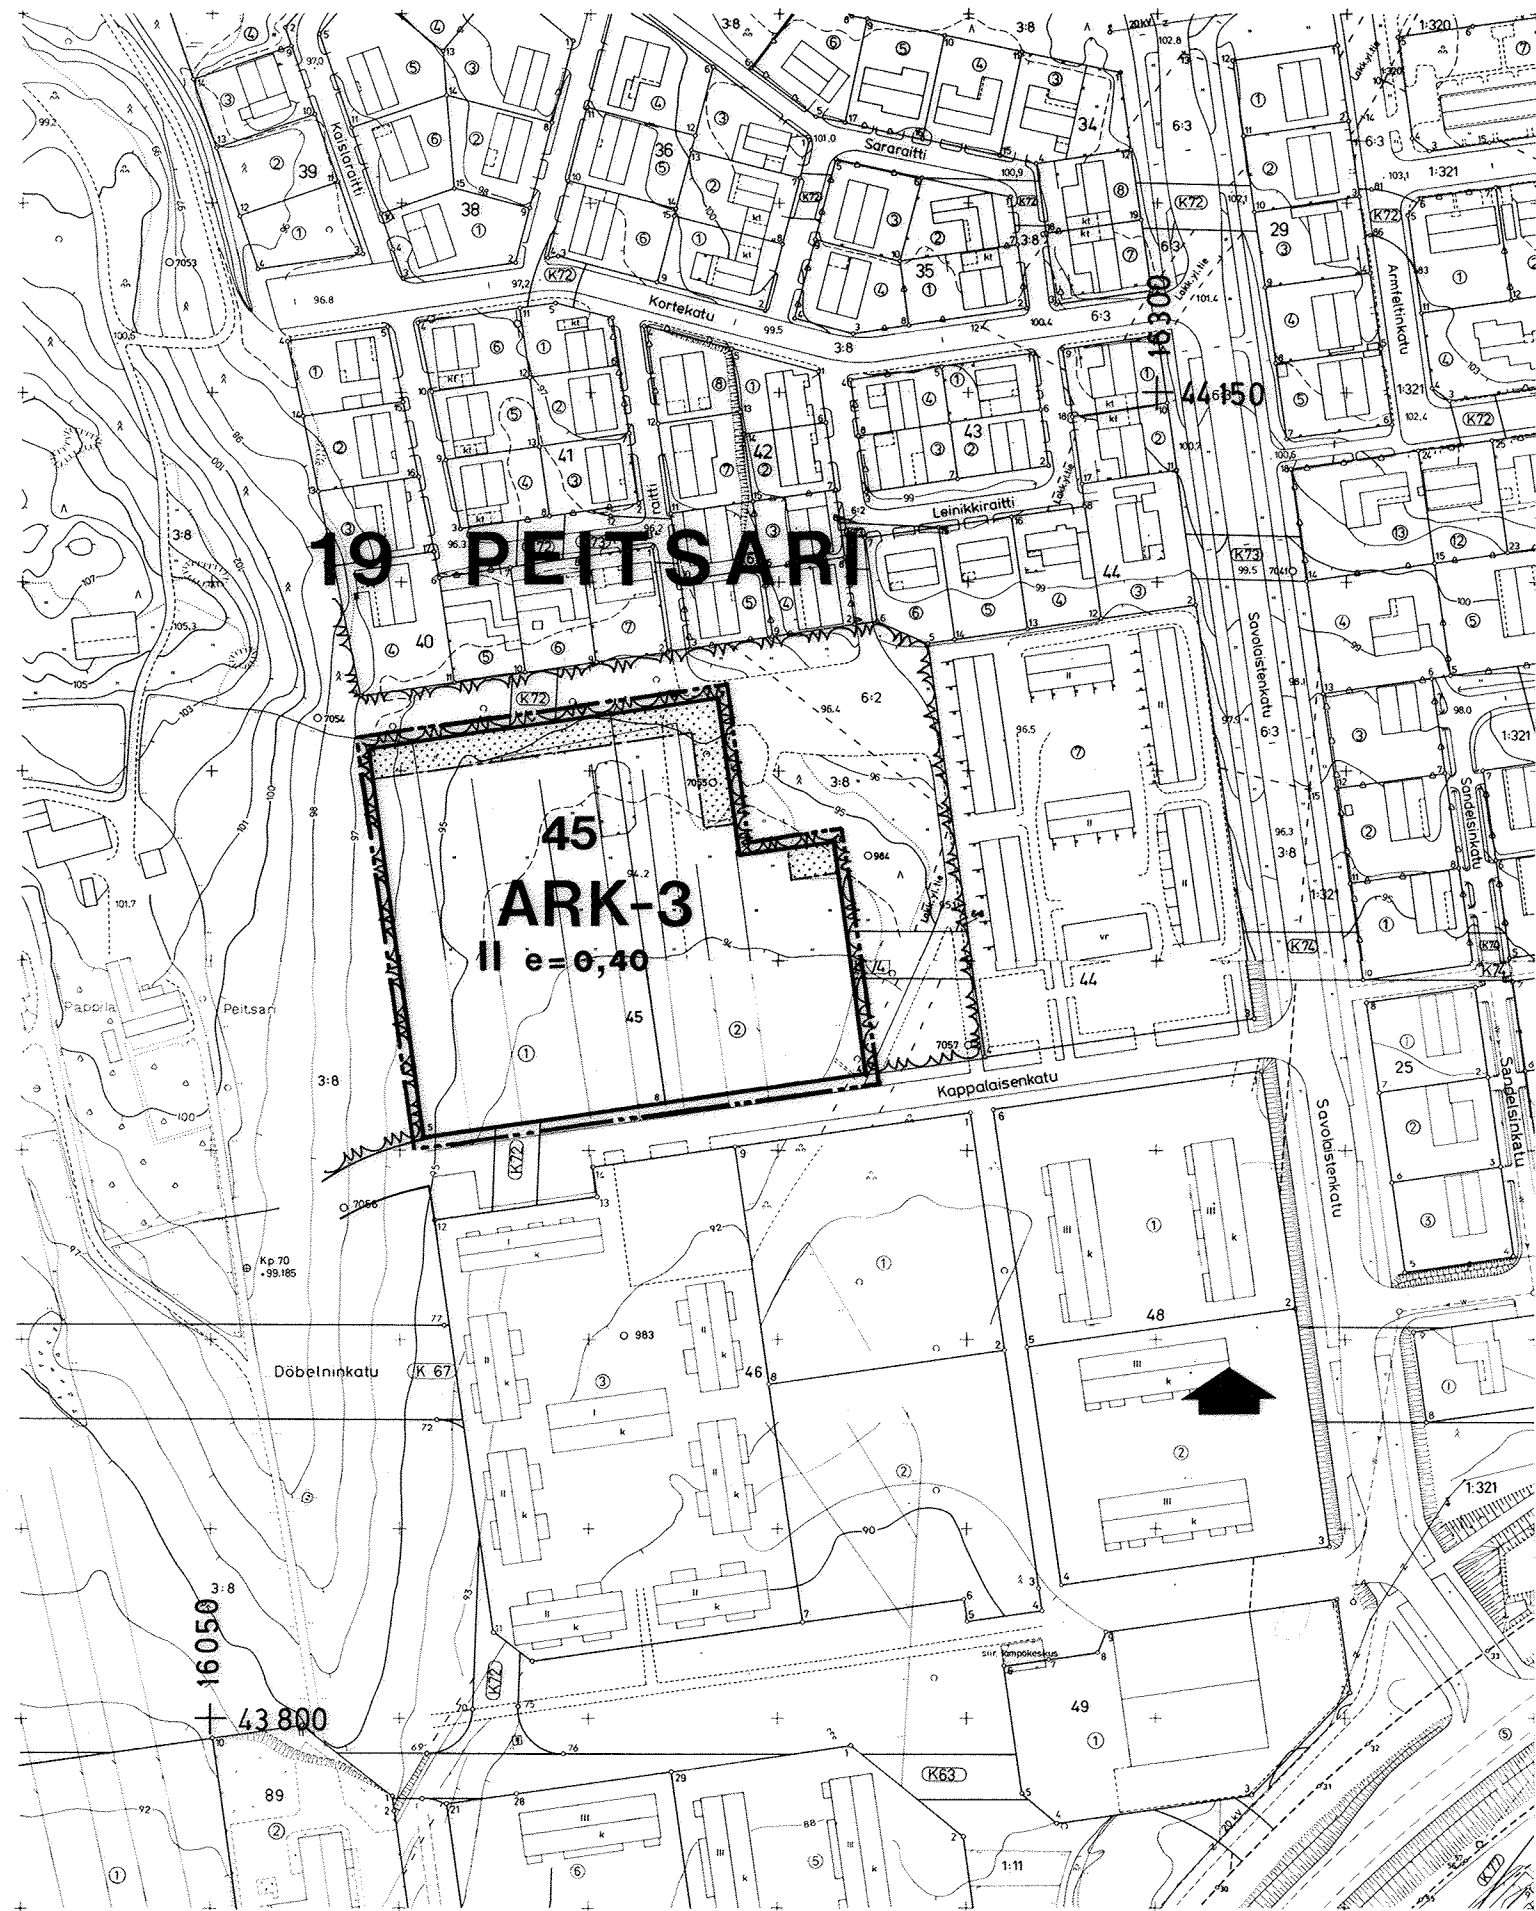

ASEMAKAAVAMERKINNÄT:

ARK-3

RIVI- JA KERROSTALOJEN KORTTELIALUE.
RAKENNUKSIIN EI SAA TEHDÄ MAANPÄÄLLISTÄ KELLARI-
KERROSTA.

3 M SEN ASEMAKAAVA-ALUEEN ULKOPUOLELLA OLEVA VIIVA,
JONKA SISÄPUOLISEN ALUEEN ASEMAKAAVANMUUTOSTA KAU-
PUNGINVALTUUSTON HYVÄKSYMINEN KOSKEE.

KORTTELIN, KORTTELINOSAN JA ALUEEN RAJA.

19
PEITS
45

KAUPUNGINOSAN NUMERO.

KAUPUNGINOSAN NIMI.

KORTTELIN NUMERO.

ROOMALAINEN NUMERO OSOITTAA RAKENNUSTEN, RAKENNUKSEN
TAI SEN OSAN SUURIMMAN SALLITUN KERROSLUVUN.

TEHOKKUUSLUKU ELI KERROSALAN SUHDE TONTIN PINTA-
ALAA.

e=0,40

ISTUTETTAVA ALUEEN OSA.

AUTOPAIKKOJA ON TONTILLE VARATTAVA SEURAAVASTI:

ASUNNOT: YKSI AUTOPAIKKA KERROSALAN 85 M² KOHTI.

MIKKELI

ASEMAKAAVA /
ASEMAKAAVAN MUUTOS

1:2000

ASEMAKAAVAN MUUTOS KOSKEE:

19. KAUPUNGINOSAN (PEITSARIN)

KORTTELIA 45

KAAVOITUSALOITE 19.1.1984

KAAVOITUSPÄÄTÖS 23.1.1984

POHJAKARTTA TILATTU . .19

POHJAKARTTA TÄYTTÄÄ ASETUKSEN

N:O 493/1.7.1982 VAATIMUKSET

MIKKELI 16.1.1984 *Realt. Alstén*

AP.KAUPUNGINGEODEETTI

MIKKELIN KAUPUNKI

TEKNINEN VIRASTO

KAAVOITUS-JA TALON-

SUUNNITTELUOSASTO

LAAT. PN

PIIRT. TH

TARK. SS

MUUTOS

MUUTOS

MUUTOS

MUUTOS

MIKKELI

Realt. Alstén

KAAVOITUSARKKITEHTI

21.5.1984

Pauli Lehto

KAUPUNGINARKKITEHTI

NÄHTÄVILLÄ 8.6.1984 - 21.6.1984

. .19 - . .19

KAUPUNGINVALTUUSTO 6.7.1984

MIKKELI . .19

KAUPUNGINSIHTTEERI

YMPÄRISTÖMINISTERIÖ

EI ALISTETA.

LAINVOIMAINEN .19

PIIRRETTY

AJANTASAKARTALLE 7.8.1984

HAKEMISTOKARTALLE .19

NUMERO

417