

HAUSJÄRVI
Oitti

TN:o 107 762

RAKENNUSKAAVAN MUUTOS 1:2000

Rakennuskaavan muutos koskee kortteleita 328 ja 329 sekä puisto-, liikenne- ja rakennuskaavatiealueita.

RAKENNUSKAAVAN MUUTOKSELLA MUODOSTUVAT korttelit 328 ja 329 sekä puisto-, liikenne- ja rakennuskaavatiealueet.

MERKINTÖJEN SELITYKSET JA RAKENNUSKAAVAMÄÄRÄYKSET:

AO
TY
VP
LYT

Erillispientalojen korttelialue.

Ympäristöhäiriöitä aiheuttamattomien teollisuus-
rakennusten korttelialue.

Puisto.

Yleinen tie vierialueineen.
Liittymän järjestäminen muusta kuin kaavassa osoi-
tetusta kohdasta on kielletty.

3 m sen kaava-alueen ulkopuolella oleva viiva, jota
vahvistaminen koskee.

Korttelin, korttelinosan ja alueen raja.

Eri kaavamääräysten alaisten alueenosien välinen raja.

Ohjeellinen eri kaavamääräysten alaisten alueenosien
välinen raja.

Ohjeellinen rakennuspaikan raja.

Korttelin numero.

Rakennuspaikan numero.

Rakennuskaavatie nimen.


Roomalainen numero osoittaa rakennuksen, rakennuksen
tai sen osan suurimman sallitun kerrosluvun.

Murtoluku roomalaisen numeron jäljessä osoittaa,
kuinka suuren osan rakennuksen suurimman kerroksen
alasta saa kaavassa lukumäärältään mainittujen ker-
rosten yläpuolella olevasta tilasta kerrosluvun
estämättä käyttää kerrosalaan laskettavaksi tilaksi.

Tehokkuusluku eli kerrosalan suhde rakennuspaikan
pinta-alaan.

Rakennusala.

Istutettava alueen osa.

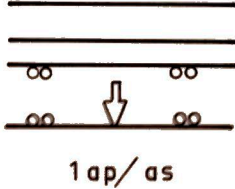

Rakennuskaavatie.

Ajoneuvoliittymän likimääräinen sijainti.

Merkintä osoittaa, kuinka monta autopaikkaa
asuntoa kohti on rakennettava.

HÄMEENLINNAN MAANMITTAUSTOIMISTO 17. 4. 1985


Maanmittausinsinööri *Jukka Laitila*

Hausjärven kunnanvaltuusto on kokouksessaan 27 p:nä Elo
kuuta 1985 213 § hyväksynyt tämän rakennuskaavan muutoksen.

Hämeen lääninhallitus on päätöksellään n:o
pnä kuuta 198 vahvistanut tämän rakennus-
kaavan muutoksen.

Tämä kartta liittyy Hämeen lääninhalli-
tuksen tänään antamaan päätökseen
n:o 383 /A3/
Todistaa Hämeenlinnassa lääninhallituksessa
M. Kuori kuun 14 päivänä 1986
tarkastaja *Seppo Mäkinen*

Todistan, että tämä rakennuskaavan
muutos on kthl/kvalt 27. 8. 1985
§ 213 mukainen.
Hausjärvellä 2. 10. 1985
Virallisesti: *Pyöri Niklander*
Pöytäkirjanpöytä / kesk. ark. hoitaja

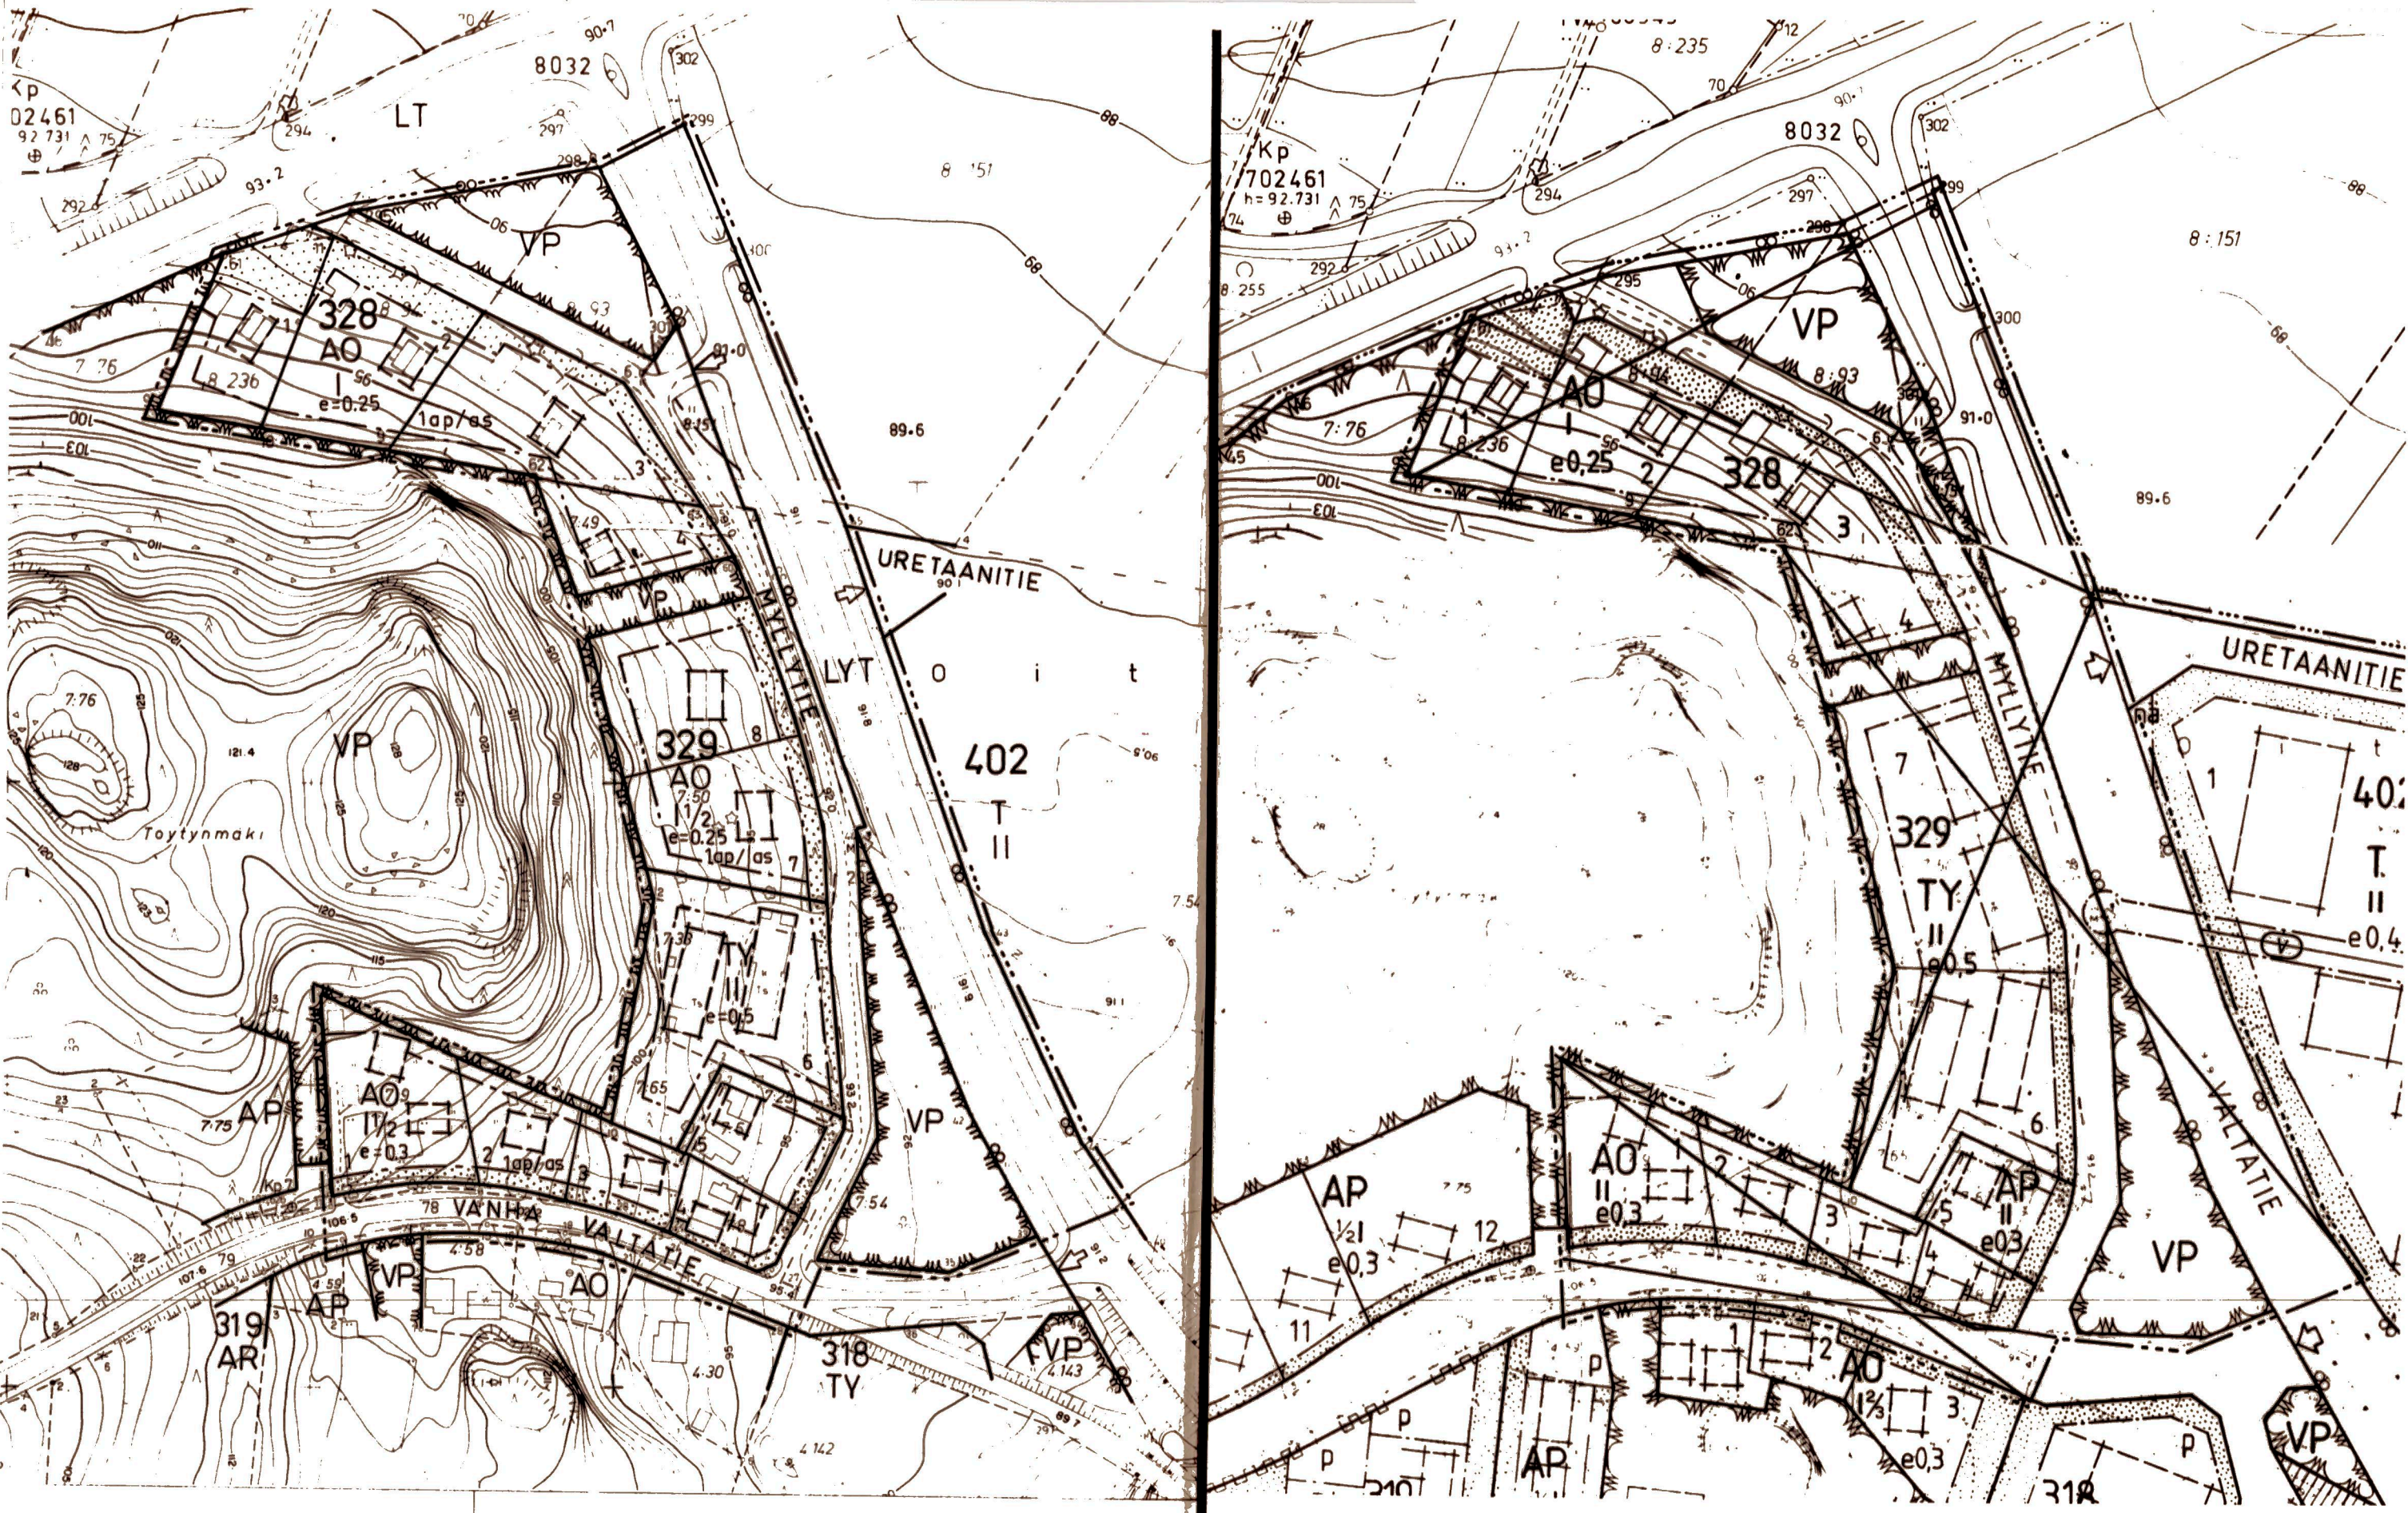

KAAVOITUKSEN POHJAKARTTA 1:2000	KARTAN LAATIJA HÄMEENLINNAN MAANMITTAUSTOIMISTO
KUNTA HAUSJARVI	ILMAKUVAAUS 1 1981
KYLÄT OITTI, TORHOLA Y.M.	TN. n:o 106567
	KARTOITUSMENETELMA
	KORDEINAATTIJÄRJESTELMA KKO
	KORKEUSJÄRJESTELMA N-43
	KARTTA HYVÄKSYTTY 17.1.1985

HAUSJÄRVI OITTI
OTE VOIMASSA OLEVASTA RAKENNUSKAAVASTA
MUOTOSALUEEN RAJA
RISTI MERKINNÄN PÄÄLLÄ OSOITTAA MERKINNÄN POISTAMISTA