


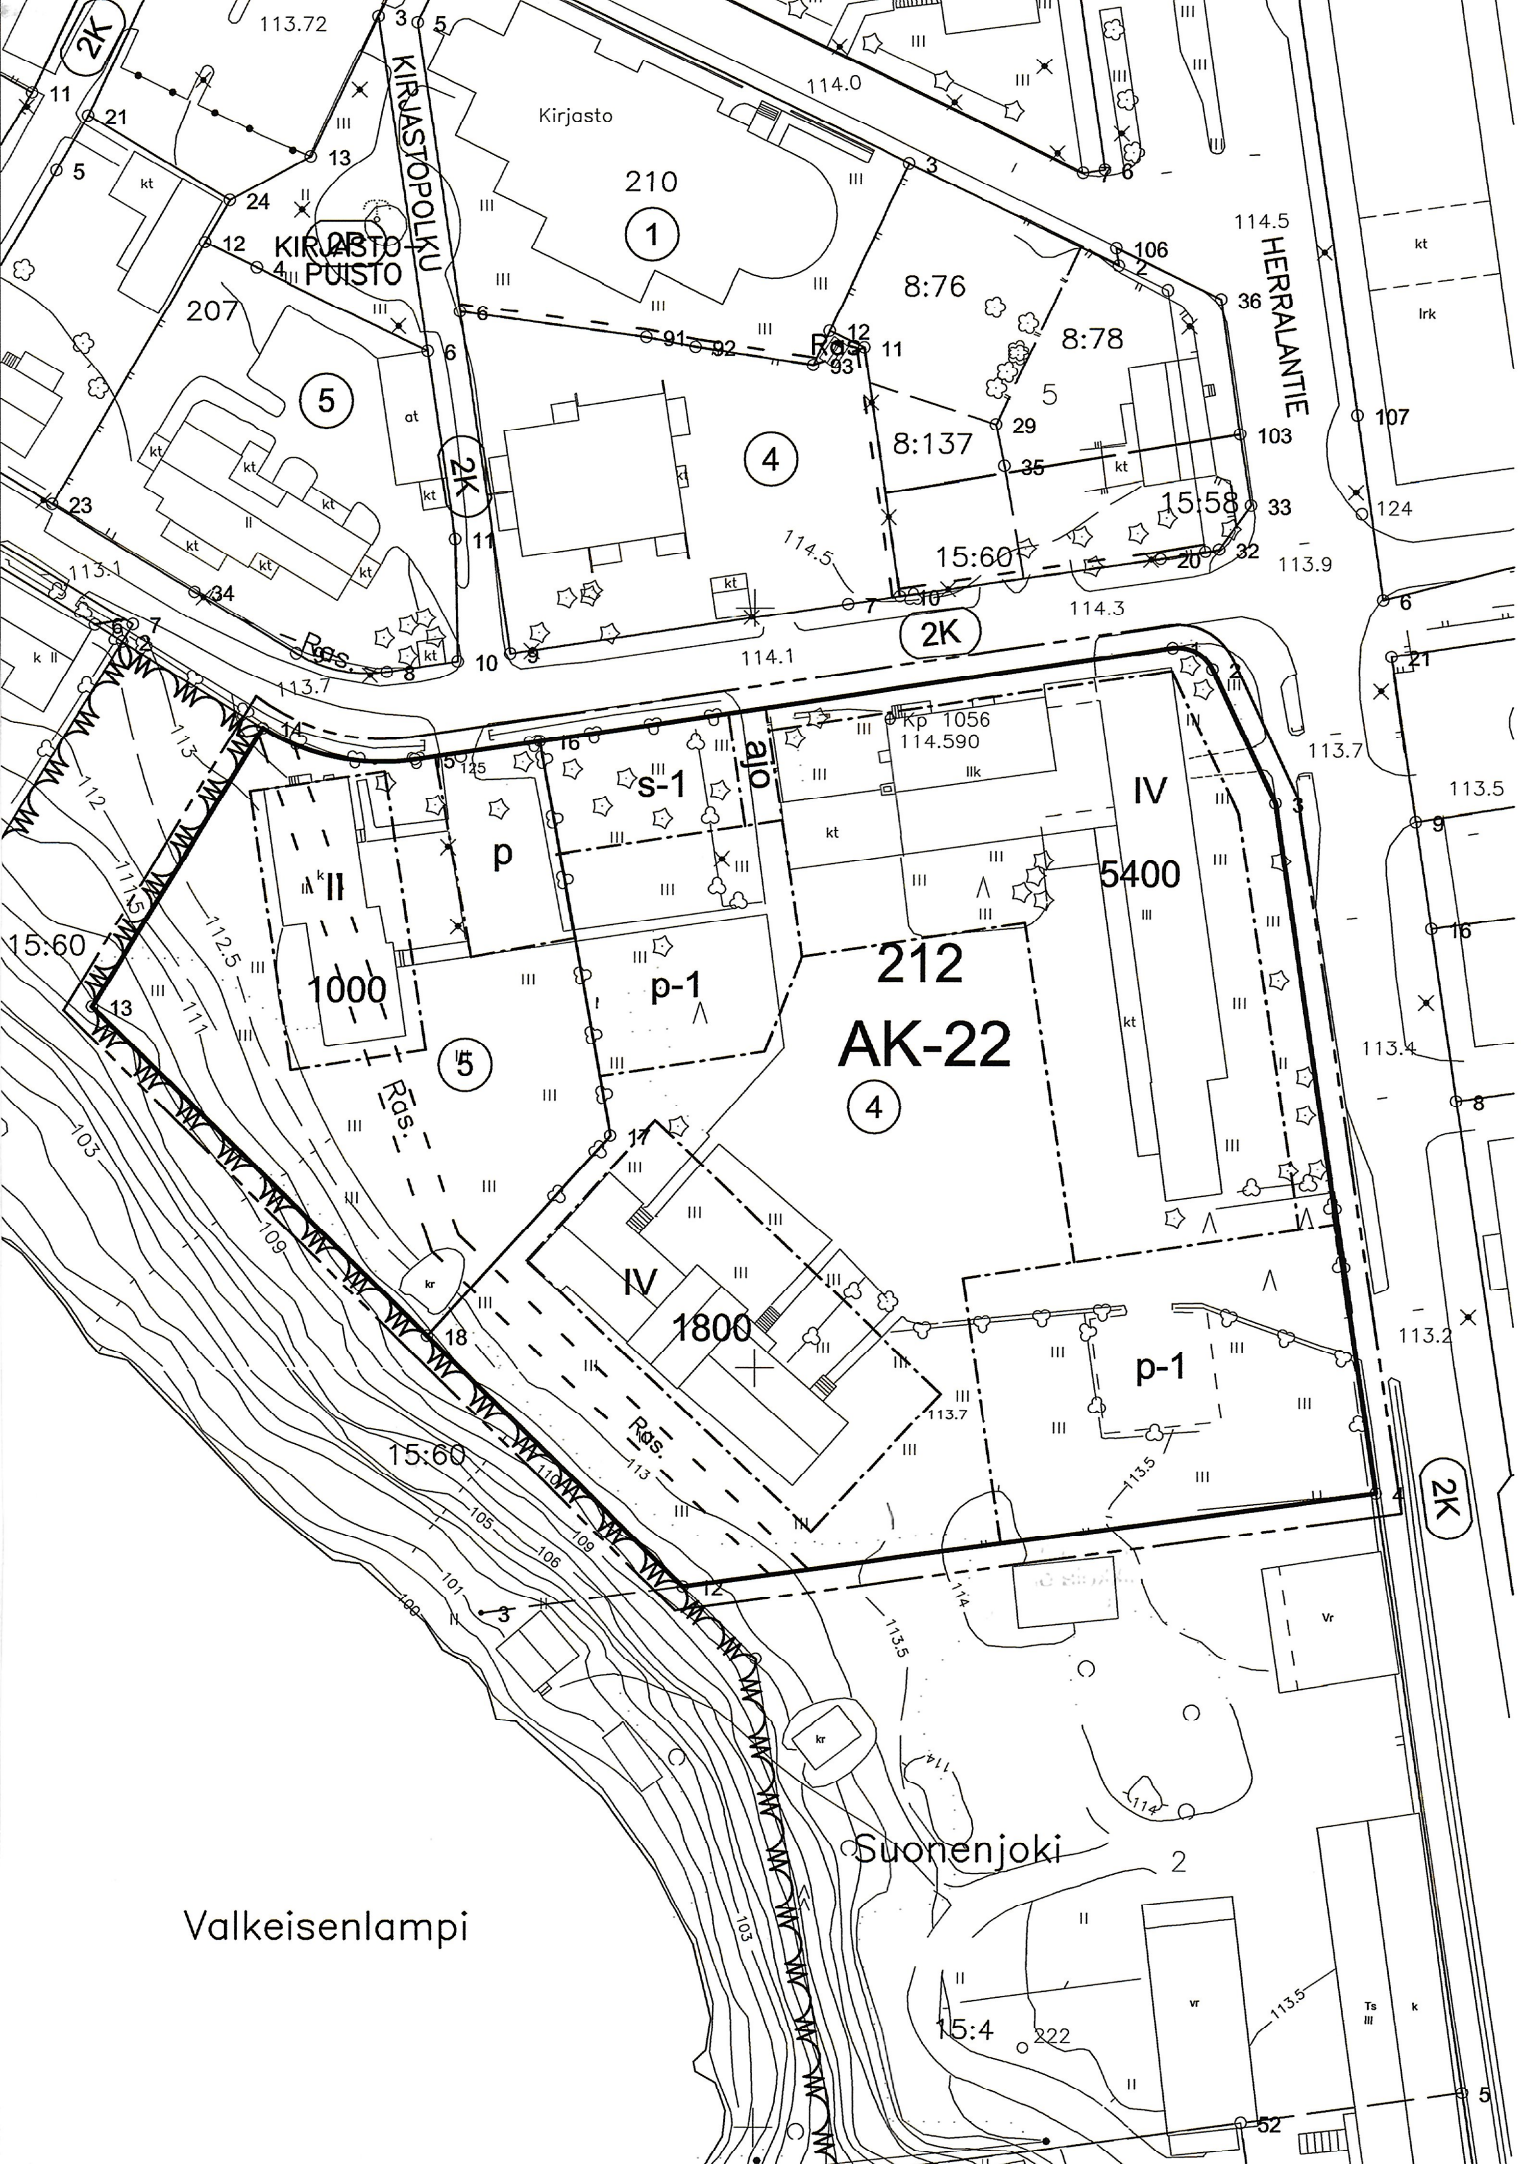

ASEMAKAAVAMERKINNÄT JA -MÄÄRÄYKSET:

|       |   |
|-------|---|
|       | 3 m kaava-alueen rajan ulkopuolella oleva viiva.   |
|       | Korttelin, korttelinosan ja alueen raja.   |
| 212   | Korttelin numero.   |
| 1800  | Rakennusoikeus kerrosalaneliömetreinä.   |
| IV    | Roomalainen numero osoittaa rakennusten, rakennuksen tai sen osan suurimman sallitun kerrosluvun.   |
|       | Rakennusala.   |
| p     | Pysäköimispaikka.   |
| p-1   | Pysäköimispaikka. Alueelle saa sijoittaa autokatoksia.   |
| s-1   | Alueen osa, jolla sijaitseva maiseman tai kaupunkikuvan kannalta tärkeä puu/ puuryhmä on säilytettävä.   |
| ajo   | Ajoyhteys.   |
| AK-22 | Asuinkerrostalojen korttelialue.<br>Rakentamattomat tontin osat, joita ei käytetä kulkuteinä eikä pysäköintiin ja jotka eivät ole säilyneet pääasiassa luonnontilassa, on istutettava yhtenäisesti. Herralantien puoleinen puurivi on säilytettävä ja olemassa oleva puusto on muutenkin mahdollisuuksien mukaan säilytettävä.<br>Autopaikkoja on varattava yksi kutakin asuntoa kohti. Autopaikkoja saa sijoittaa maanpäälliseen kellarikerrokseen autotallipaikkoina.<br>Hulevedet, kattovesiä lukuunottamatta, tulee johtaa kiintoaineita sitovien viherkaistaleiden läpi ennen niiden johtamista purkuviemäriin tai -vesistöön. |

SUONENJOKI

2. kaupunginosa

|                                    |                    |
|------------------------------------|--------------------|
| Asemakaavan muutos koskee:         | osaa korttelia 212 |
| Asemakaavan muutoksella muodostuu: | osa korttelia 212  |

SUONENJOEN KAUPUNGIN TEKNINEN OSASTO

|                                                              |                   |
|--------------------------------------------------------------|-------------------|
| Pohjakartta on kaavoitusmittausasetuksen (1284/99) mukainen. |                   |
| Mittakaava 1:1000                                            |                   |
| Asemakaavan muutos laadittu 9.6.2011                         |                   |
|                                                              | Tekninen johtaja  |
|                                                              | Mikko Alin        |
| Kaupunginvaltuusto hyväksynyt 12.9.2011 §54                  |                   |
|                                                              | Kaupunginsihteeri |
|                                                              | Reija Huttunen    |
| Asemakaava tullut voimaan 25.10.2011                         |                   |
| Säilytysnumero AK002028                                      |                   |