


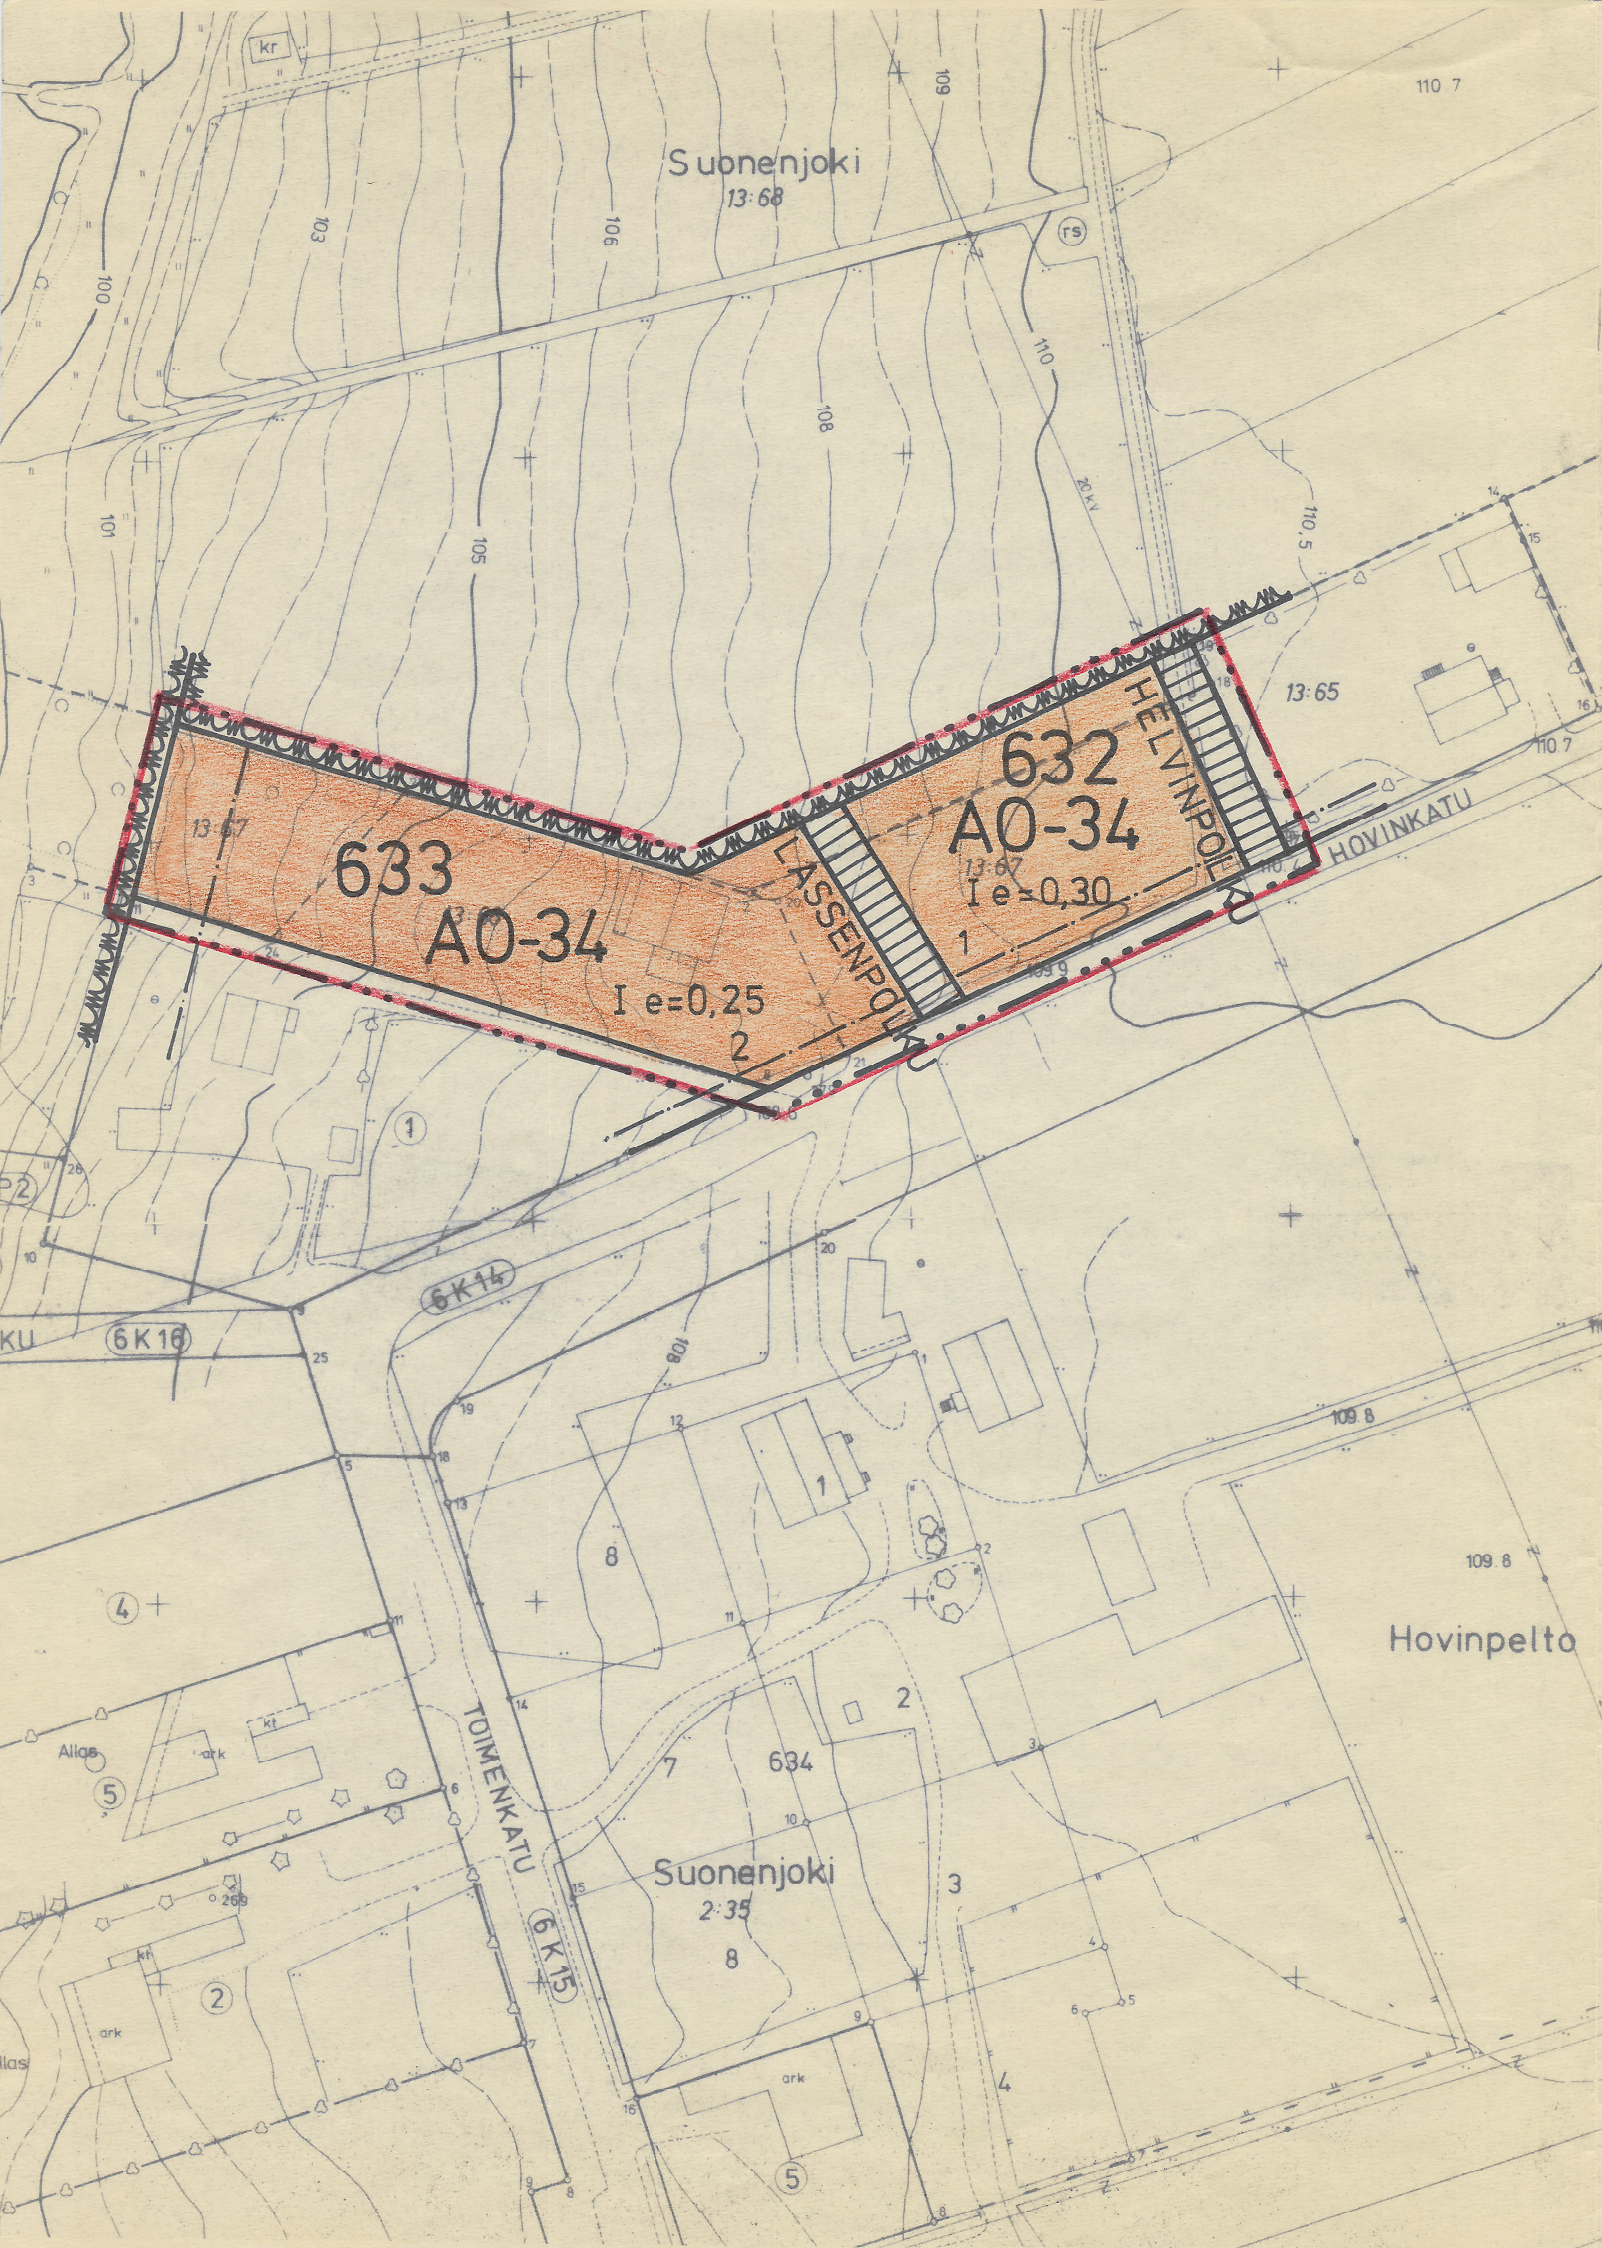

MERKKIEN SELITYKSET JA ASEMAKAAVAMÄÄRÄYKSET:

- 3 m sen kaava-alueen ulkopuolella oleva viiva, jota vahvistaminen koskee.
- Korttelin, korttelinosan ja alueen raja.
- Eri kaavamääräysten alaisten alueenosien välinen raja.

6 Kaupunginosan numero.

632 Korttelin numero.

1 Tontin numero.

LASSENPOL Kadun nimi.

I Roomalainen numero osoittaa rakennusten, rakennuksen tai sen osan suurimman sallitun kerrosluvun.

e=0,30 Tonttitehokkuusluku eli tontin kerrosalan suhte tontin pinta-alaan.

Rakennusala.

Jalankululle varattu katu.

AO-34 Erillispienitalojen korttelialue. Rakentamattomat tontinosat, joita ei käytetä kulkuteinä eikä pysäköintiin ja jotka eivät ole säilyneet pääasiasa luonnontilassa, on istutettava yhtenäisesti. Tontille tulee varata 2 autopaikkaa asuntoa kohti.

SUONENJOKI

6. kaupunginosa

Asemakaavan muutos Kortteleita 632 ja 633 sekä katualuetta. koskee:

Kaupunginvaltuusto on kokouksessaan 8.6.1981 §:n 139 kohdalla hyväksynyt tämän asemakaavan muutoksen. Suonenjoki .19 Virallisesti:

Vahvistettu lääninhallituksessa .19

Säilytysnumero 6/6

SUONENJOEN KAUPUNGIN KAAVOITUS-, KIINTEISTÖ-JA MITTAUSOSASTO

Pohjakartta on laadittu kaavojen pohjakartoista 4.2.1960 annetussa asetuksessa säädetyllä tarkkuudella.

Asemakaavan muutos laadittu 10.2.1981

Mittakaava 1:1000

Kiinteistöinsinööri *Veijo Turkki*
Veijo Turkki