


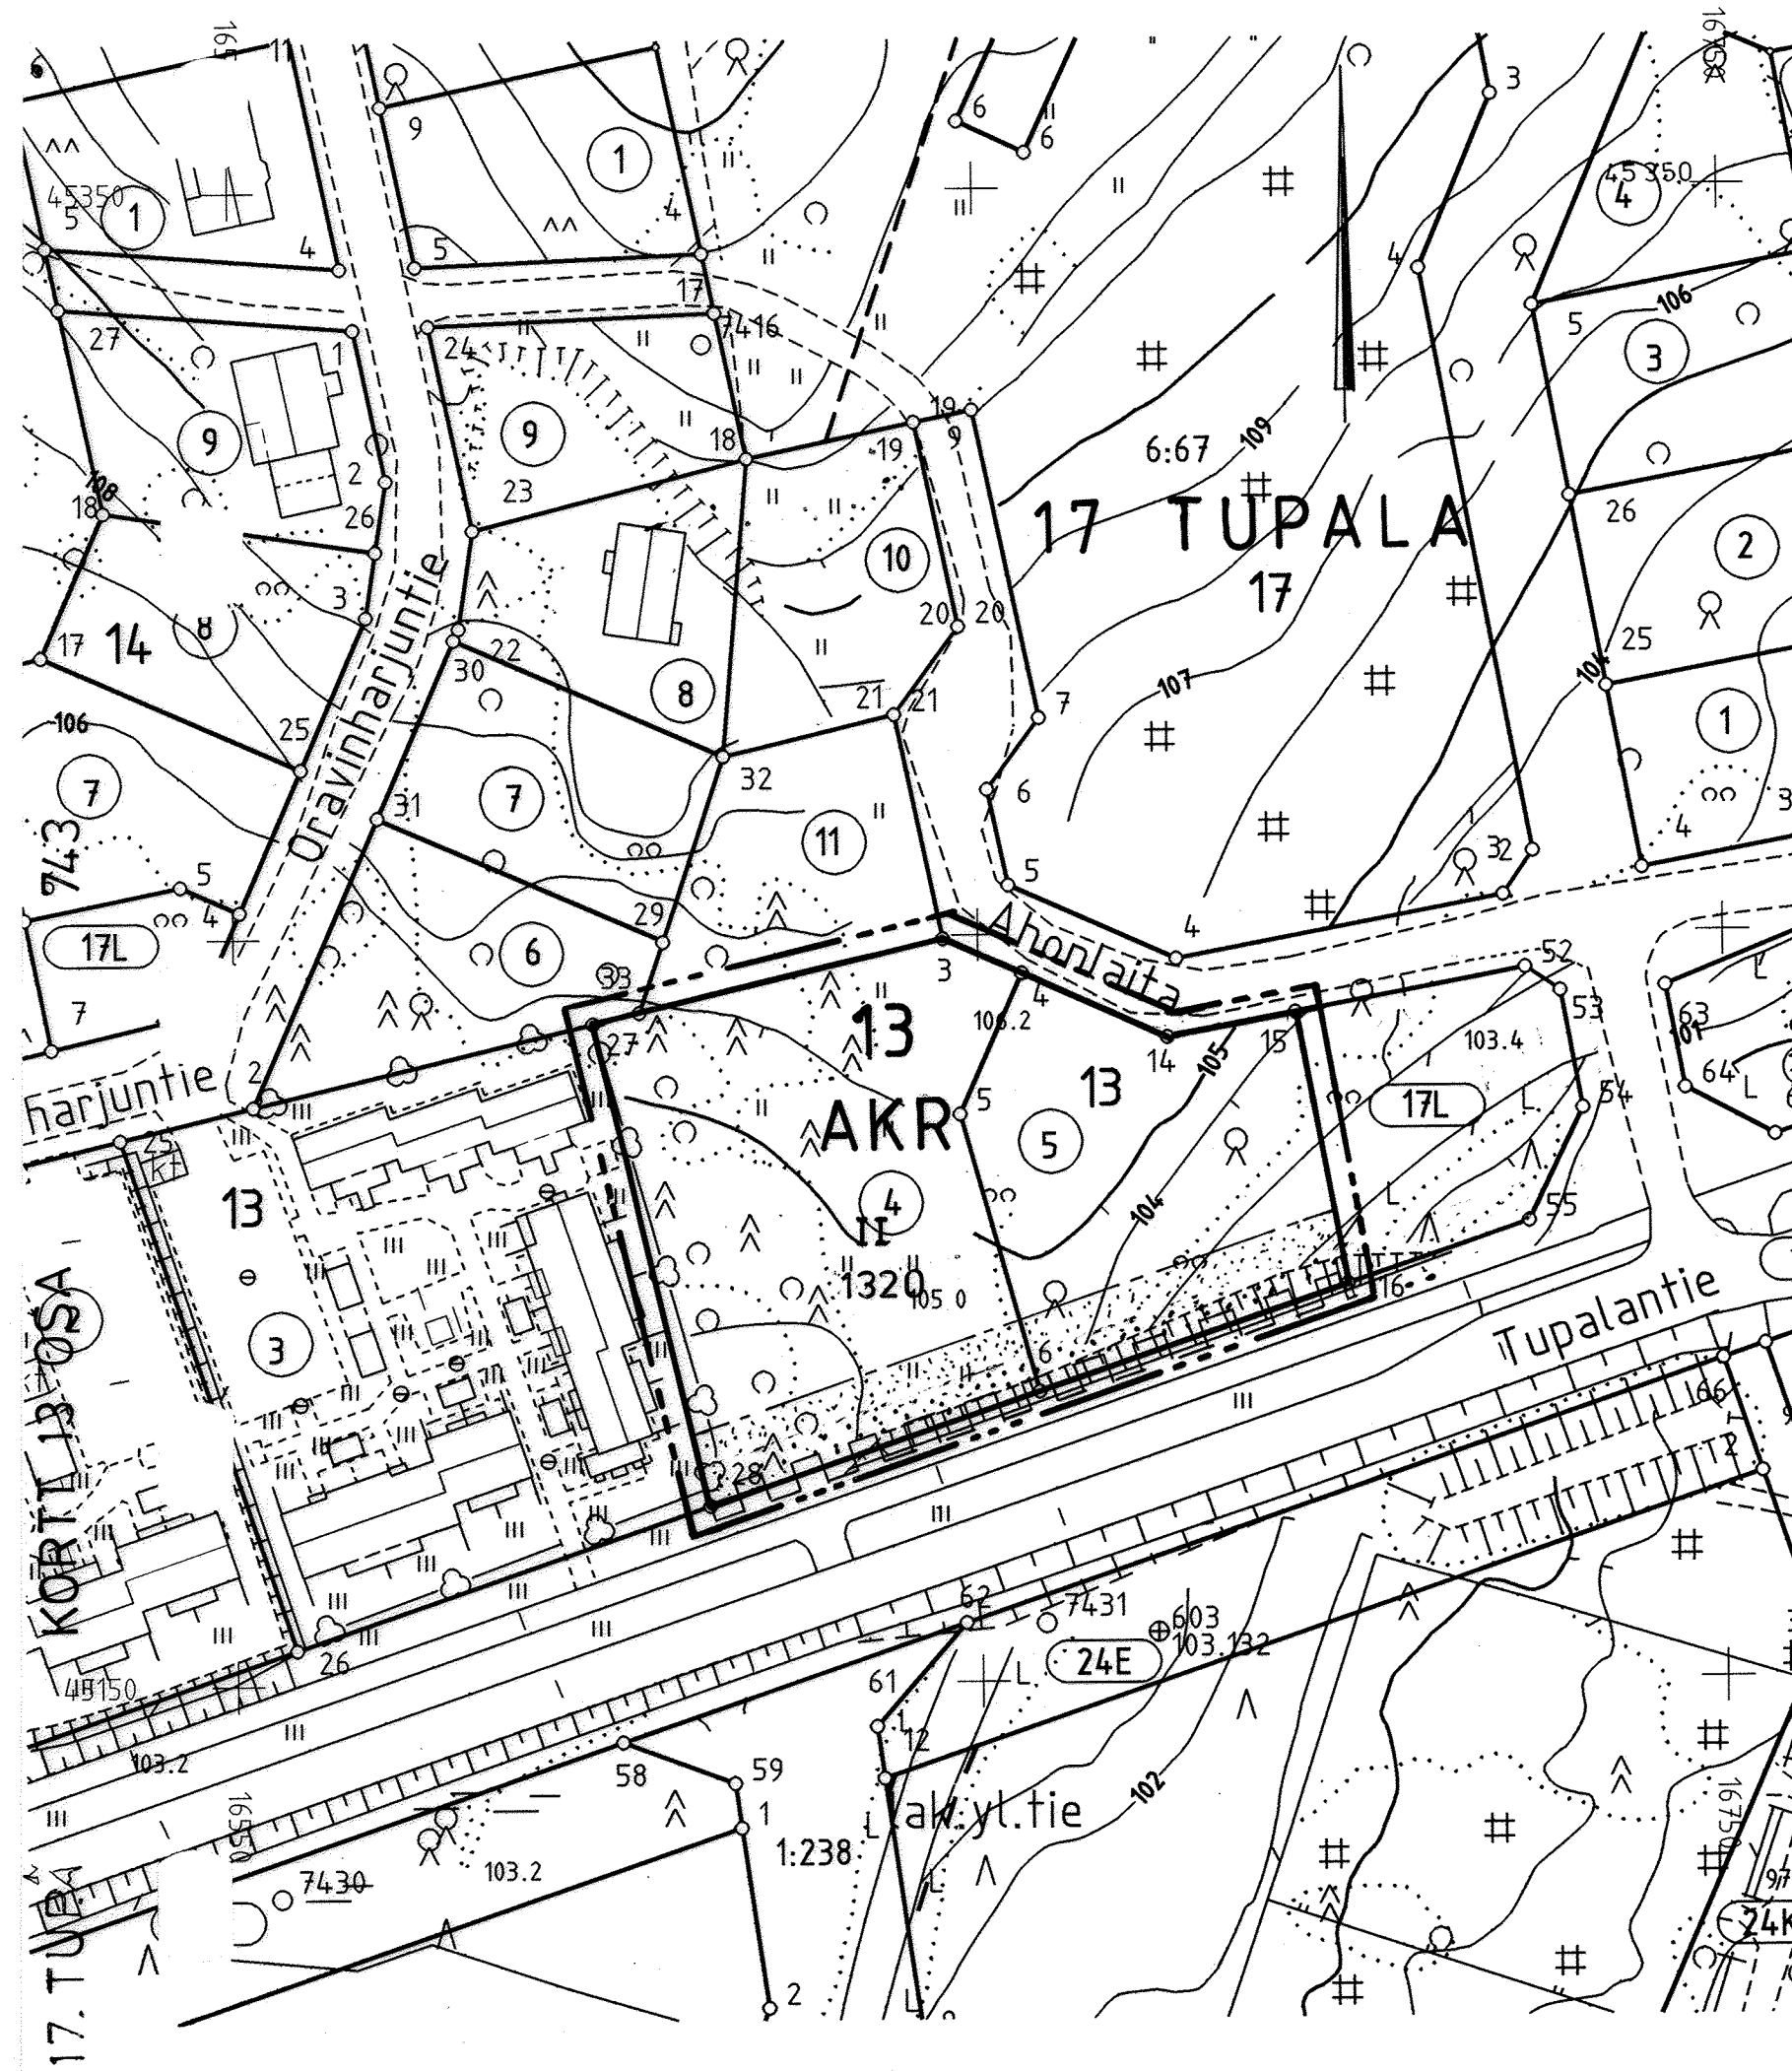

ASEMAKAAVAMERKINNÄT JA -MÄÄRÄYKSET

- AKR
-
-
-
- 17
- TUP
- 13
- II
- 1320
-
-

Asuinkerrostalojen ja rivitalojen sekä muiden kytkettyjen asuinrakennusten korttelialue.

3 m sen kaava-alueen ulkopuolella oleva viiva, jota vahvistaminen koskee.

Korttelin, korttelinosan ja alueen raja.

Eri kaavamääräysten alaisten alueenosien välinen raja.

Kaupunginosan numero.

Kaupunginosan nimi.

Korttelin numero.

Roomalainen numero osoittaa rakennusten, rakennuksen tai sen osan suu-
rimman sallitun kerrosluvun.

Rakennusoikeus kerrosalaneliömetreinä.

Istutettava alueen osa.

Katualueen rajan osa, jonka kohdalta ei saa järjestää ajoneuvoliittymää.

Asunnoista on oltava turvallinen pääsy yhteiselle leikki- ja oleskelualueelle, jota on varattava vähintään 20 m² kutakin asuinkerrosalan 100 m² kohti.

Tomutus-, jätehuolto- ja autopaikat tulee tonteilla erottaa muista alueista tiiviillä pensasistutuksilla tai aitauksella.

Kortteleiden ja rakennusten jätehuolto on suunniteltava niin, että jätteiden lajittelu ja hyötykäyttö on mahdollista kaupungin jätehuoltojärjestelmässä.

Sallitun rakennusoikeuden lisäksi saa tonteille rakentaa varastotilaa 5 m² asuntoa kohti sekä yhteensä 100 m² asukkaiden käyttöön tarkoitettuja yhteis-tiloja.

Autopaikkamääräykset: 1,2 ap / asunto

MIKKELI

ASEMAKAAVA /
ASEMAKAAVAN MUUTOS

1:1000

Asemakaavan muutos koskee:

17. kaupunginosan (Tupalan)
korttelin 13 osaa.

KAAVOITUSALOITE . .19		NÄHTÄVILLÄ . .19 - . .19	
KAAVOITUSPÄÄTÖS . .19		. .19 - . .19	
POHJAKARTTA TÄYTTÄÄ ASETUKSEN N:O 493/24.6.1982 VAATIMUKSET MIKKELI 8.1.1998 AP: KAUPUNGINGEODEETTI <i>Matti Lehtinen</i>		KAUPUNGINVALTUUSTO . .19 MIKKELI . .19 KANSLIAPÄÄLLIKKÖ	
MIKKELIN KAUPUNKI TEKNINEN VIRASTO KAAVOITUS		KAUPUNGINHALLITUS HYV. 23.2.1998 § KAUPUNGINVALTUUSTO HYV. 9.3.1998 § 22 YMPÄRISTÖMINISTERIÖ VAHVISTANUT	
LAAT.	PIIRT.	TARK.	MUUTOS
MIKKELI 7.1.1998 <i>Pentti</i> KAAVOITUSPÄÄLLIKKÖ		LAINVOIMAINEN .19 PIIRRETTY AJANTASAKARTALLE . .19 HAKEMISTOKARTALLE . .19	
		NUMERO 743 LIITE 3-1	