

MÄNTYHARJU TOMMOLANSALMI

3132 03 95/07-08

Korpijärvi

83.0

Tommolansalmi

Korpijärvi

83.0

Tämä kartta liittyy lääninhallituksen
tänään antamaan päätökseen N:o 1199
Mäntyharjussa 22.8.1983
Todistaa Mikkelissä lääninhallituksessa
tammikuun 26 päivänä 1984

Kaavio on rakennus-
toimun lisäosa


Liisa Oikkonen


Kunnanvaltuuston päätöksen 30.6.1983
§ 86 mukaisesti todistetaan
Mäntyharjussa 22.8.1983
Viran puolesta
Leena Lehtonen
Keskusarkistonhoitaja



MÄNTYHARJU K 20:1

KAAVOITUKSEN PÖHJAKARTTA 1:2000	KARTAN LAATIJAA MIKKELIN MAANMITTAUSTOIMISTO
KUNTA MÄNTYHARJU	LAJAKUVAUS 1969 KARTTOITUS 1970
KYLÄT HALMENIEMI	KARTTOITUSMENETELMÄ STEREOKARTTOITUS, A8
	KOORDINAATTIJÄRJESTELMÄ VALTION LIKIM. KÖRKEUSJÄRJESTELMÄ N60
	KARTTA HYVÄKSYTTY 14.3.1973 Pentti Hoppu
LAANI MIKKELI	

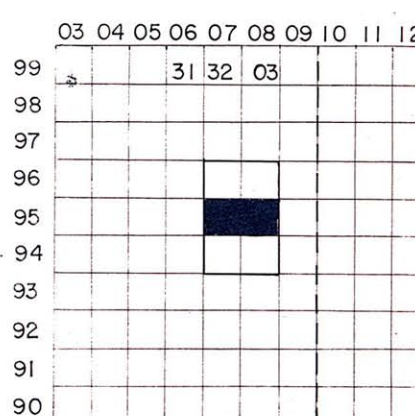

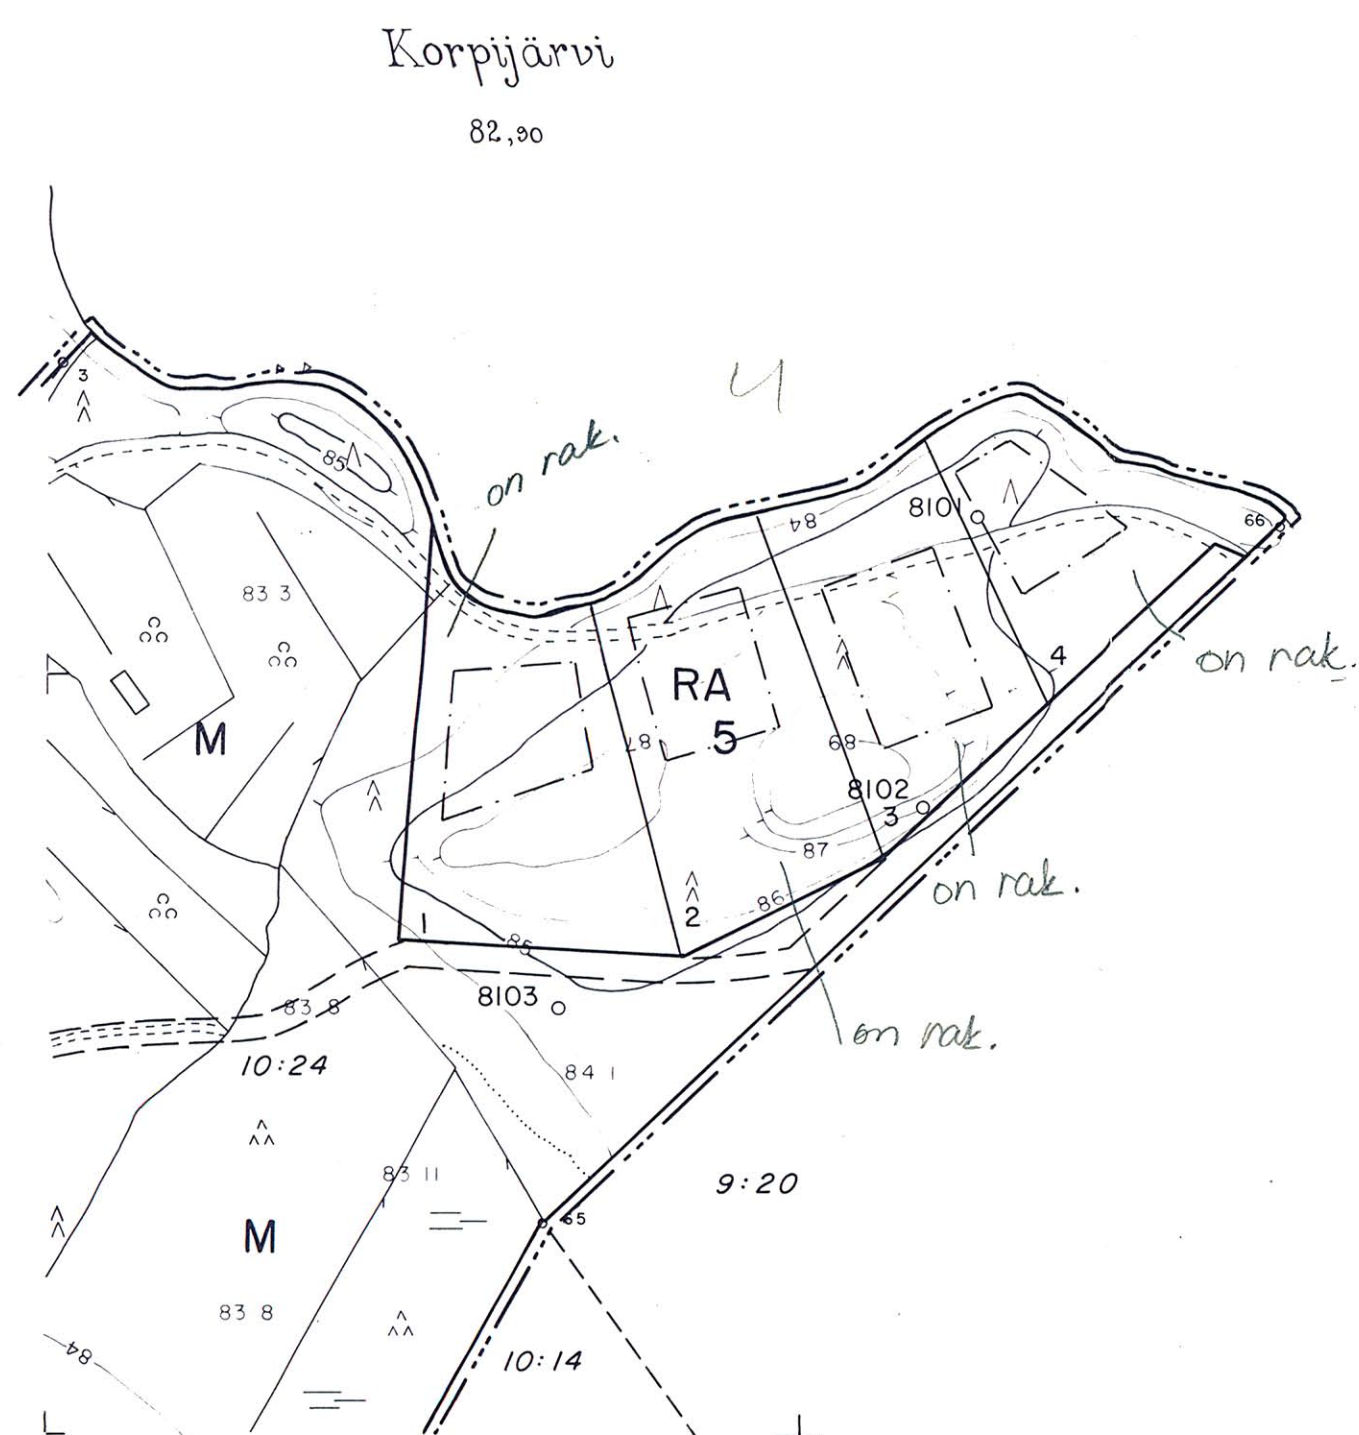


Tämä kartta liittyy lääninhallituksen
tänään antamaan päätökseen N:o 1. 139
Todistaa Mikkelissä lääninhallituksessa
Janni kuun 26 päivänä 19 84 .

Kaavoitus ja rakennus-
toimen tarkastaja

Liisa Oikkonen


Kunnanvaltuuston päätöksen 30.6.1983
§ 86 mukaisesti todistan
Mäntyharjussa 22.8.1983
Viran puolesta

Leena Lehtonen
Keskusarkistonhoitaja

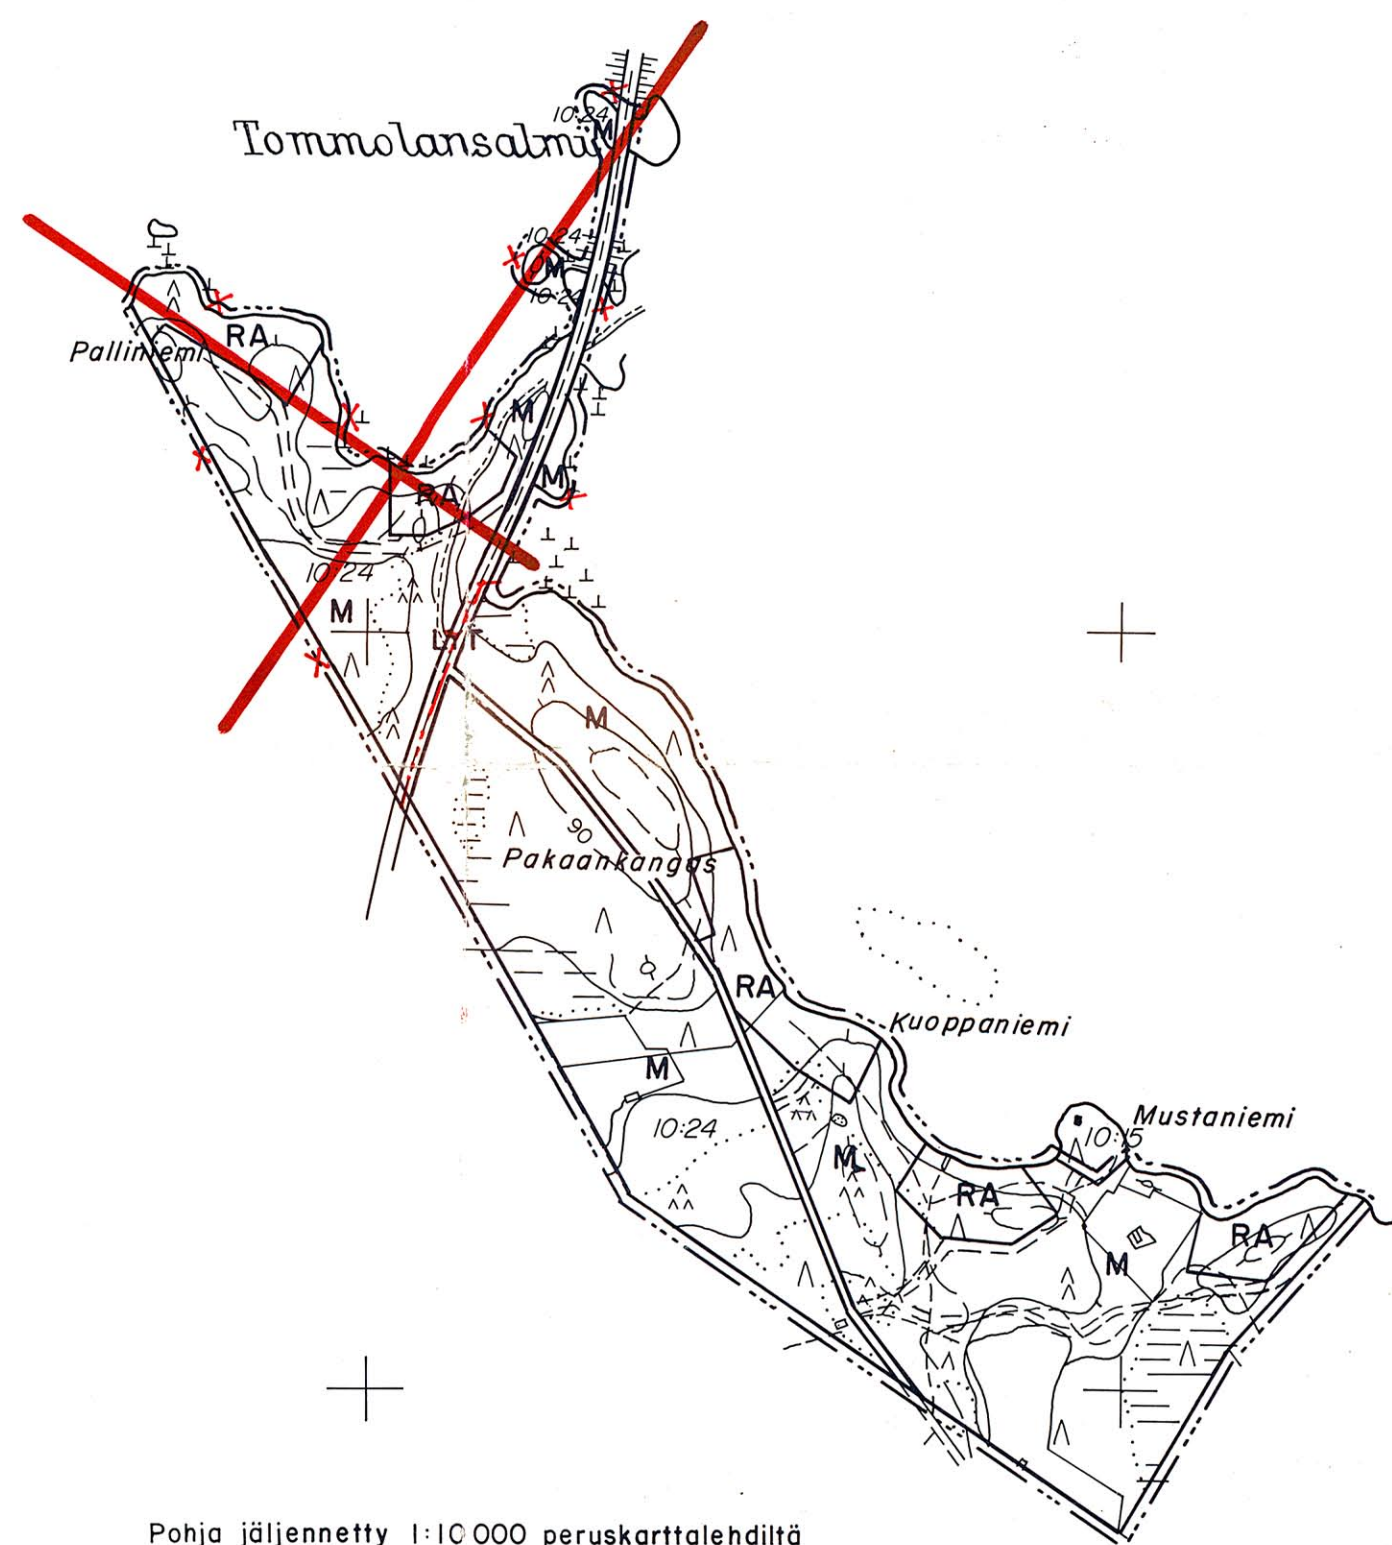

Pohja jäljennetty 1:10 000 peruskarttalehdiltä
3132 03 C ja D

TN:o 109571 KAAVOITUKSEN POHJAKARTTA	I:2000	KARTAN LAATIJA: MIKKELIN MAANMITTAUSTOIMISTO
KUNTA: MÄNTYHARJU	ILMAKUVAUS: —	KARTOITUS: I:2000 1981
KYLÄT: HALMENIEMI	KARTOITUSMENETELMÄ:	MAASTOMITTAUS
LÄÄNI: MIKKELIN	KOORDINAATTIJÄRJESTELMÄ: VAL- TION LIKIM. KARTTA HYVÄKSYTTY: 19.8.1982	KORKEUSJÄRJESTELMÄ: N 60 <i>Jouko Vainio</i> AARNE VERIO

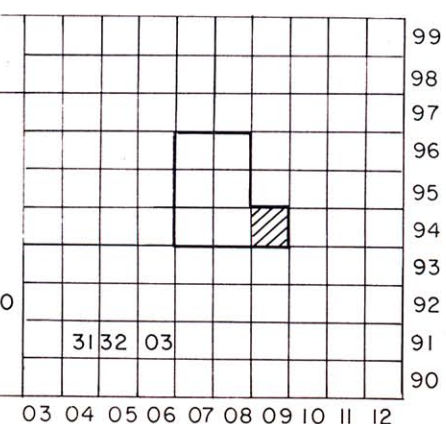

MÄNTYHARJU TOMMOLANSALMI

3132 03 94/07-08

Tämä kartta liittyy lääninhallituksen
tänään antamaan päätökseen No. 189
Todistaa Mikkelissä lääninhallituksessa
Läsnä Leena Lehtonen
Läsnä kuun 26 päivänä 1984

Kaavotus ja rakennus-
toimien tarkastaja
Liisa Oikkarinen


Kunnanvaltuuston päätöksen 30.6.1983
§ 86 mukaisesti todistan
Mäntyharjussa 22.8.1983
Viran puolesta
Leena Lehtonen
Keskusarkistonhoitaja



MÄNTYHARJU K 20:1

KAAVOITUKSEN POHJAKARTTA 1:2000
KUNTA MÄNTYHARJU
KYLÄT HALMENIEMI
LÄÄNI MIKKELI

KARTAN LAATIJA MIKKELIN MAANMITTAUSTOIMISTO
ILMAKUVUUS 1969 KARTTOITUS 1970
KARTTOITUSMENETELMÄ STEREOKARTTOITUS, A 8
KOORDINAATTIJÄRJESTELMÄ VALTION LIKIM KORKEUSJÄRJESTELMÄ N60
KARTTA HYVÄKSYTTY 14.3.1973 Pentti Hooppu

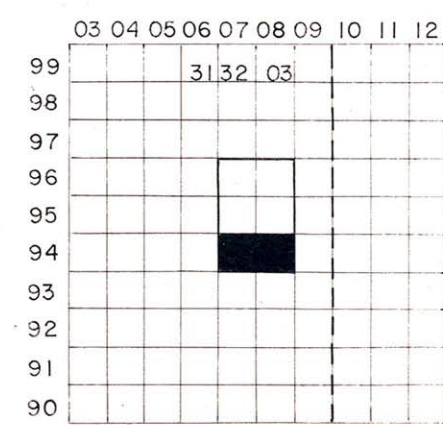

TN:o 110363

MÄNTYHARJU

PAKAAN RANTAKAAVA

Mittakaava 1:10 000 koko rantakaava-alue
1:2000 koko ranta-alue ja pääosa rantakaava-alueesta

Kylä: Halmeniemä

Tila: Ylä-Tommola RN:o 10:24

MERKINTÖJEN SELITYKSET JA RANTAKAAVAMÄÄRÄYKSET:

3 m (15 m kaavakartalla 1:10 000) sen kaava alueen ulkopuolella oleva viiva, jota vahvistaminen koskee.

Eri kaavamääräysten alaisten alueen osien välinen raja.

Osa-alueen raja.

Ohjeellinen rakennuspaikan raja.

2 Osa-alueen numero.

3 Rakennuspaikan numero.

Rakennusala.

RA Loma-asuntoalue, jonka saa jakaa rantakaavan mukaisiin rakennuspaikkoihin myös tarvittaessa poiketen rakennuspaikkojen rajoista, kuitenkin enintään 5 metriä. Rakennuspaikkojen rannan puoleisen leveyden tulee olla vähintään 40 metriä. Kullekin rakennuspaikan rakennusosalalle saa rakentaa yhden yksinomaan lomakäyttöön tarkoitetun loma-asunnon, jonka kerrosalalu on 1 ja kerrosala enintään 100 m². Tämän lisäksi saa kullekin rakennuspaikalle rakentaa talousrakennuksia (esim. sauna), joiden yhteenlaskettu kerrosala saa olla enintään 30 m².

M Maa- ja metsätalousalue.

LYT Yleinen tie vierialueineen.

Liittymä yleiseen tiehen.

Yksityinen tie.

Ohjeellinen tie.

Rakennukset tulee sijoittaa siten, ettei huomattavia maansiirto- ja kiviensiiirtotöitä jouduta suorittamaan. Muutoinkaan eivät rakennukset saa materiaalinsa, värinsä, muotonsa, korkeusasemansa ja maastoon sijoituksensa puolesta tarpeettomasti rikkoa luonnonmaisemaa.

Rakennuspaikkojen rakentamaton osa on pidettävä hyvässä luonnonvaraisessa kunnossa. Erityistä huomiota on kiinnitettävä rakennusten ja rannan välisen puuston säilyttämiseen.

Mikkelissä 16 päivänä joulukuuta 1982

Mikkelin maanmittaustoimisto

Maanmittausinsinööri Jarmo Vauhkonen

Piiri-insinööri Tuomo Silvennoinen

Kaavakarttaa on täydennetty korttelin 3 rakennuspaikkojen numeroinnin osalta.

Mikkelissä 18 päivänä elokuuta 1983

Mikkelin maanmittaustoimisto

Maanmittausinsinööri Jarmo Vauhkonen

Tämä kartta liittyy lääninhallituksen tänään antamaan päätökseen N:o 1169

Todistaa Mikkelissä lääninhallituksessa

Liisa Oikkonen kuun 26 päivänä 1984

Kaavitus ja rakennus-
toimen tarkastaja

Liisa Oikkonen

Kunnanvaltuuston päätöksen 30.6.1983
§ 86 mukaisesti todistan
Mäntyharjussa 22.8.1983
Viran puolesta
Leena Lehtonen
Keskusarkistonhoitaja

