

MIKKELIN MAALAISKUNTA

OTAVA

1 : 2000

RAKENNUSKAAVAN MUUTOS KOSKEE OSAA KORTTELIA 302 SEKÄ
KAUPPATIEN RAKENNUSKAAVATIEALUETTA

RAKENNUSKAAVAN MUUTOKSELLA MUODOSTUU OSA KORTTELIA 302
JA RAKENNUSKAAVATIEALUETTA

KAAVAMERKINNÄT JA MÄÄRÄYKSET

AR

RIVITALOJEN JA MUIDEN KYTKETTYJEN ASUINRAKENNUSTEN
KORTTELIALUE

3 M SEN KAAVA-ALUEEN ULKOPUOLELLA OLEVA VIIVA,
JOTA VAHVISTAMINEN KOSKEE

KORTTELIN, KORTTELINOSAN JA ALUEEN RAJA

ERI KAAVAMÄÄRÄYSTEN ALAISTEN ALUEENOSIEN
VÄLINEN RAJA

302

KORTTELIN NUMERO

KAUPPATIE

RAKENNUSKAAVATIE NIMI

I 2/3

MURTOLUKU ROOMALAISEN NUMERON JÄLJESSÄ OSOITTAA,
KUINKA SUUREN OSAN RAKENNUKSEN SUURIMMAN KERROKSEN
ALASTA SAA KAAVASSA LUKUMÄÄRÄLTÄÄN MAINITTUJEN
KERROSTEN YLÄPUOLELLA OLEVASTA TILASTA KERROSLUVUN
ESTÄMÄTTÄ KÄYTTÄÄ KERROSALAAN LASKETTAVAKSI TILAKSI

e = 0,20

TEHOKKUUSLUKU ELI KERROSALAN SUHDE RAKENNUSPAIKAN
PINTA-ALAAN

RAKENNUSALA

ISTUTETTAVA ALUEEN OSA

RAKENNUSKAAVATIE

JOHTOA VARTEN VARATTU ALUEEN OSA, YMPYRÄÄN MERKITYY
KIRJAIN OSOITTAA JOHDON KÄYTTÖTARKOITUKSEN SEURAAVASTI:
J = VIEMÄRI JA VESIJOHTO, Z = SÄHKÖJOHTO

1,2 ap/as

MERKINTÄ OSOITTAA, KUINKA MONTA AUTOPAIKKAA
ASUNTOA KOHTI ON RAKENNETTAVA

I

ROOMALAINEN NUMERO OSOITTAA RAKENNUSTEN, RAKENNUKSEN TAI SEN
OSAN SUURIMMAN SALLITUN KERROSLUVUN.

MIKKELIN MAALAISKUNTA
TEKNINEN OSASTO
KAAVOITUS- JA MITTAUSTOIMISTO

PIDETTY NÄHTÄVILLÄ
7.2. - 9.3. 1990


KUNNANVALTUUSTO
27.3.1990 § 28

Rantakylä 11. 1. 1990

LÄÄNINHALLITUKSEN VAHVISTUSPÄÄTÖS

N:o N 639 / 25.5.1990


Kaavoitusarkkitehti Pirjo Nikkilä

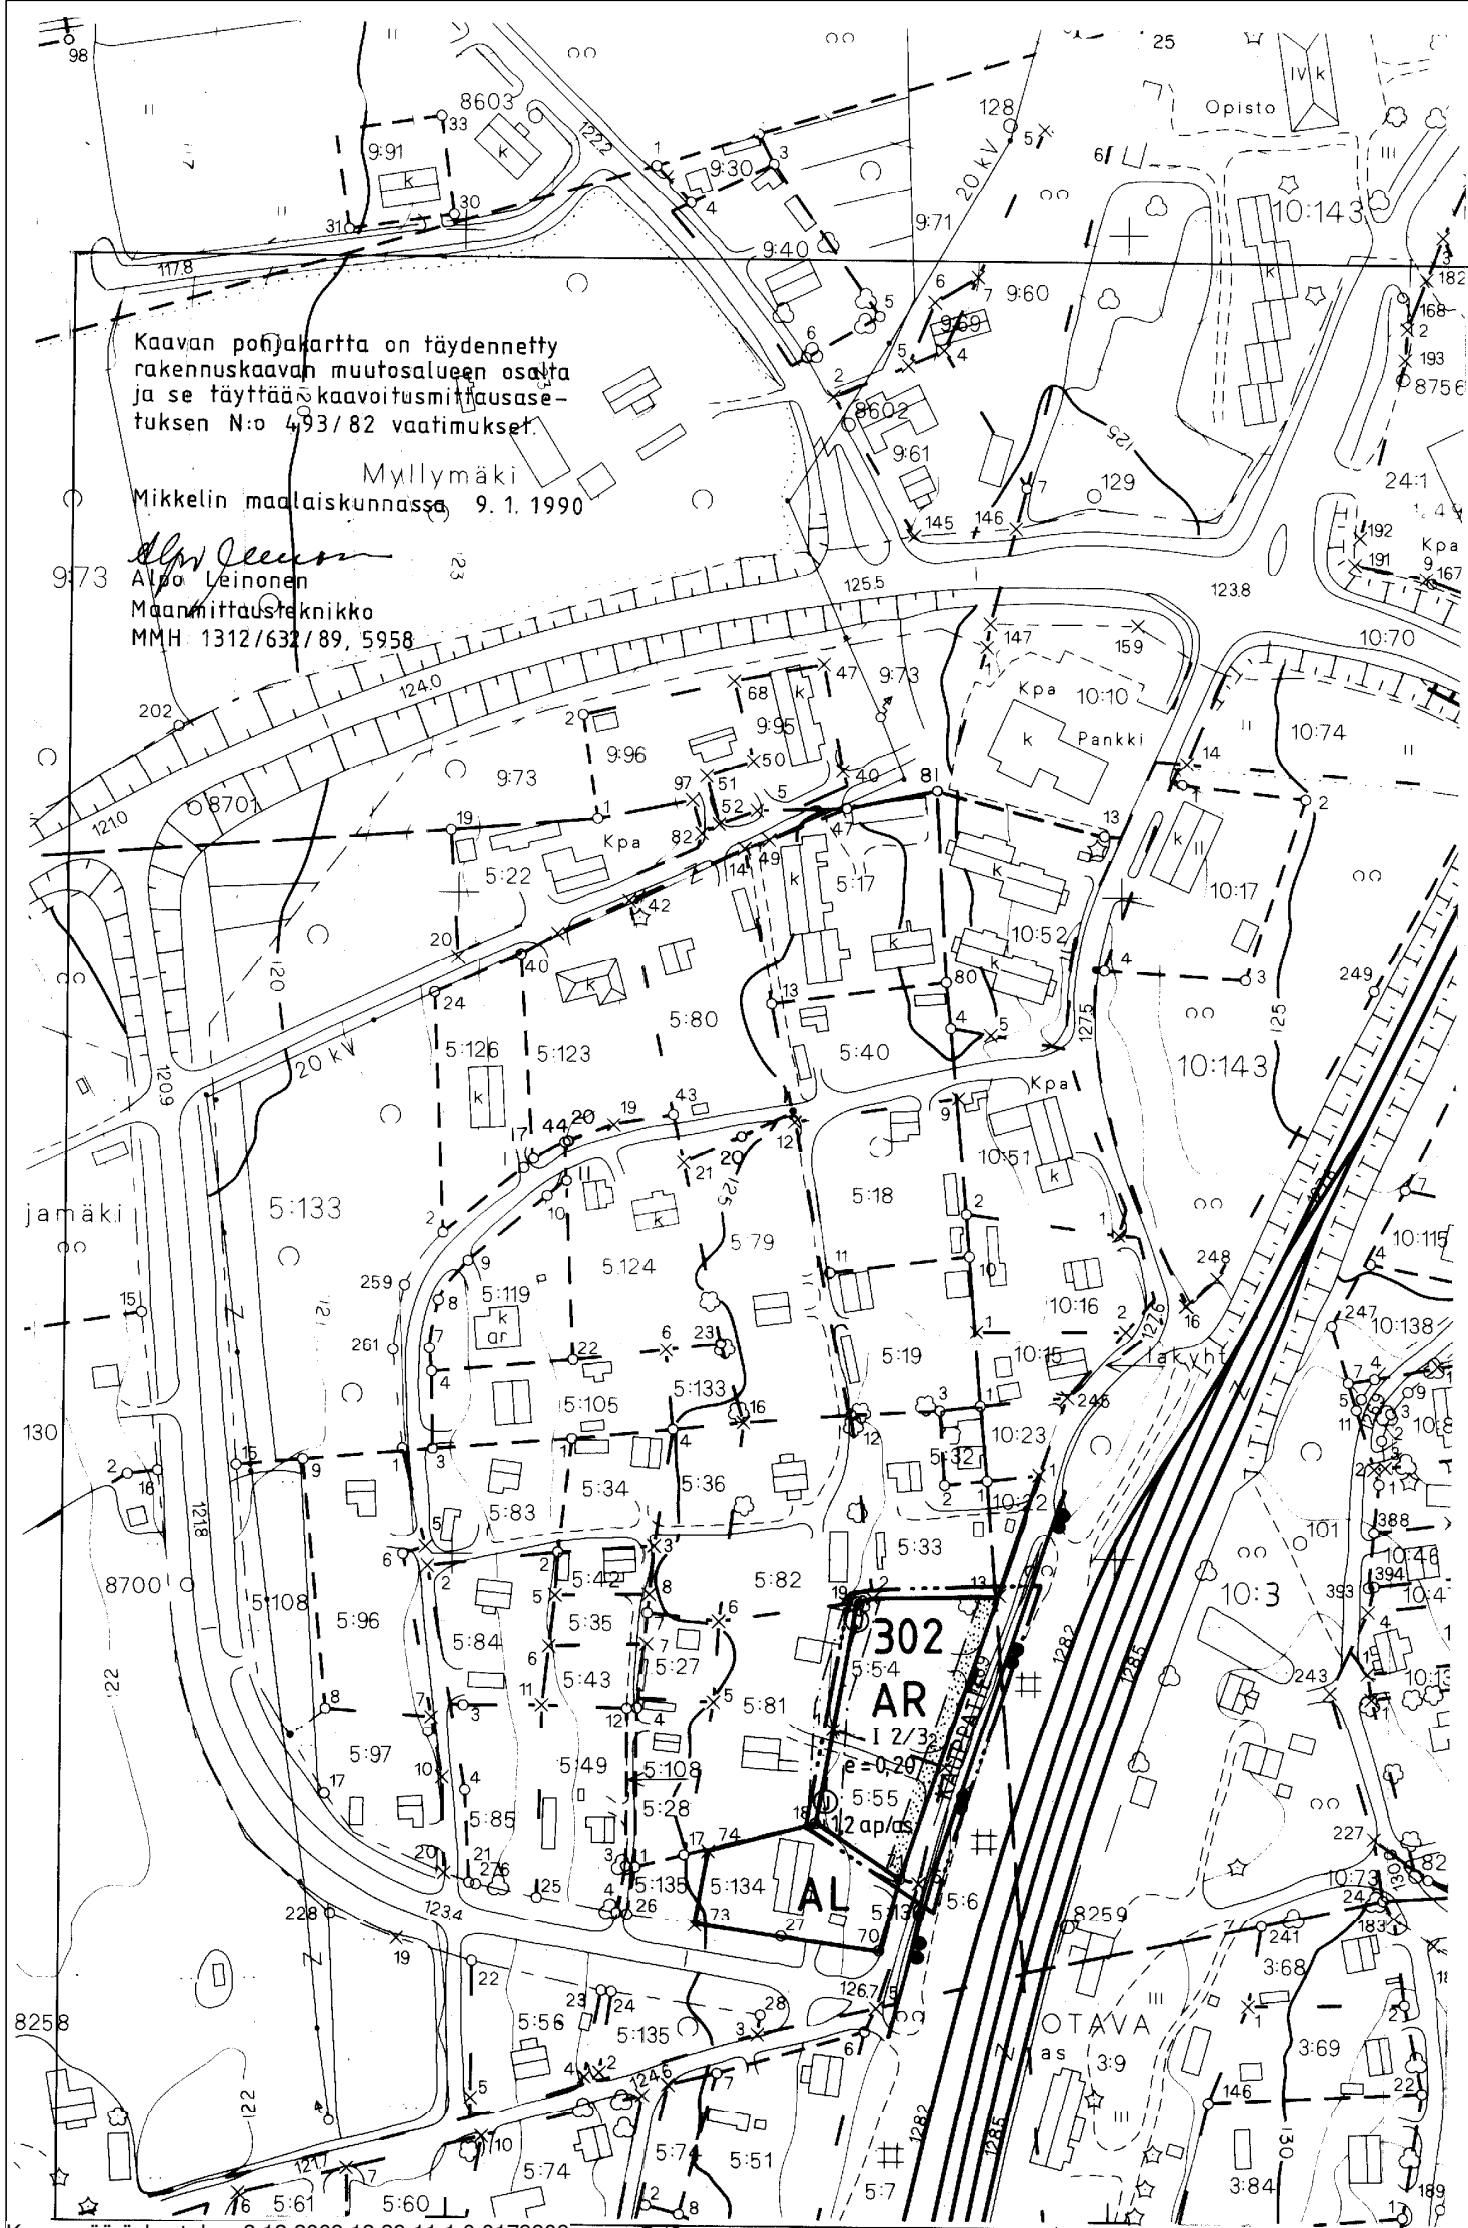

Kaavan pohjakartta on täydennetty
rakennuskaavan muutosalueen osalta
ja se täyttää kaavoitusmittausase-
tuksen N:o 493/82 vaatimukset.

Myllymäki
Mikkelin maalaiskunnassa 9. 1. 1990

Alpo Leinonen
Alpo Leinonen
Maanmittausteknikko
MMH 1312/632/89, 5958

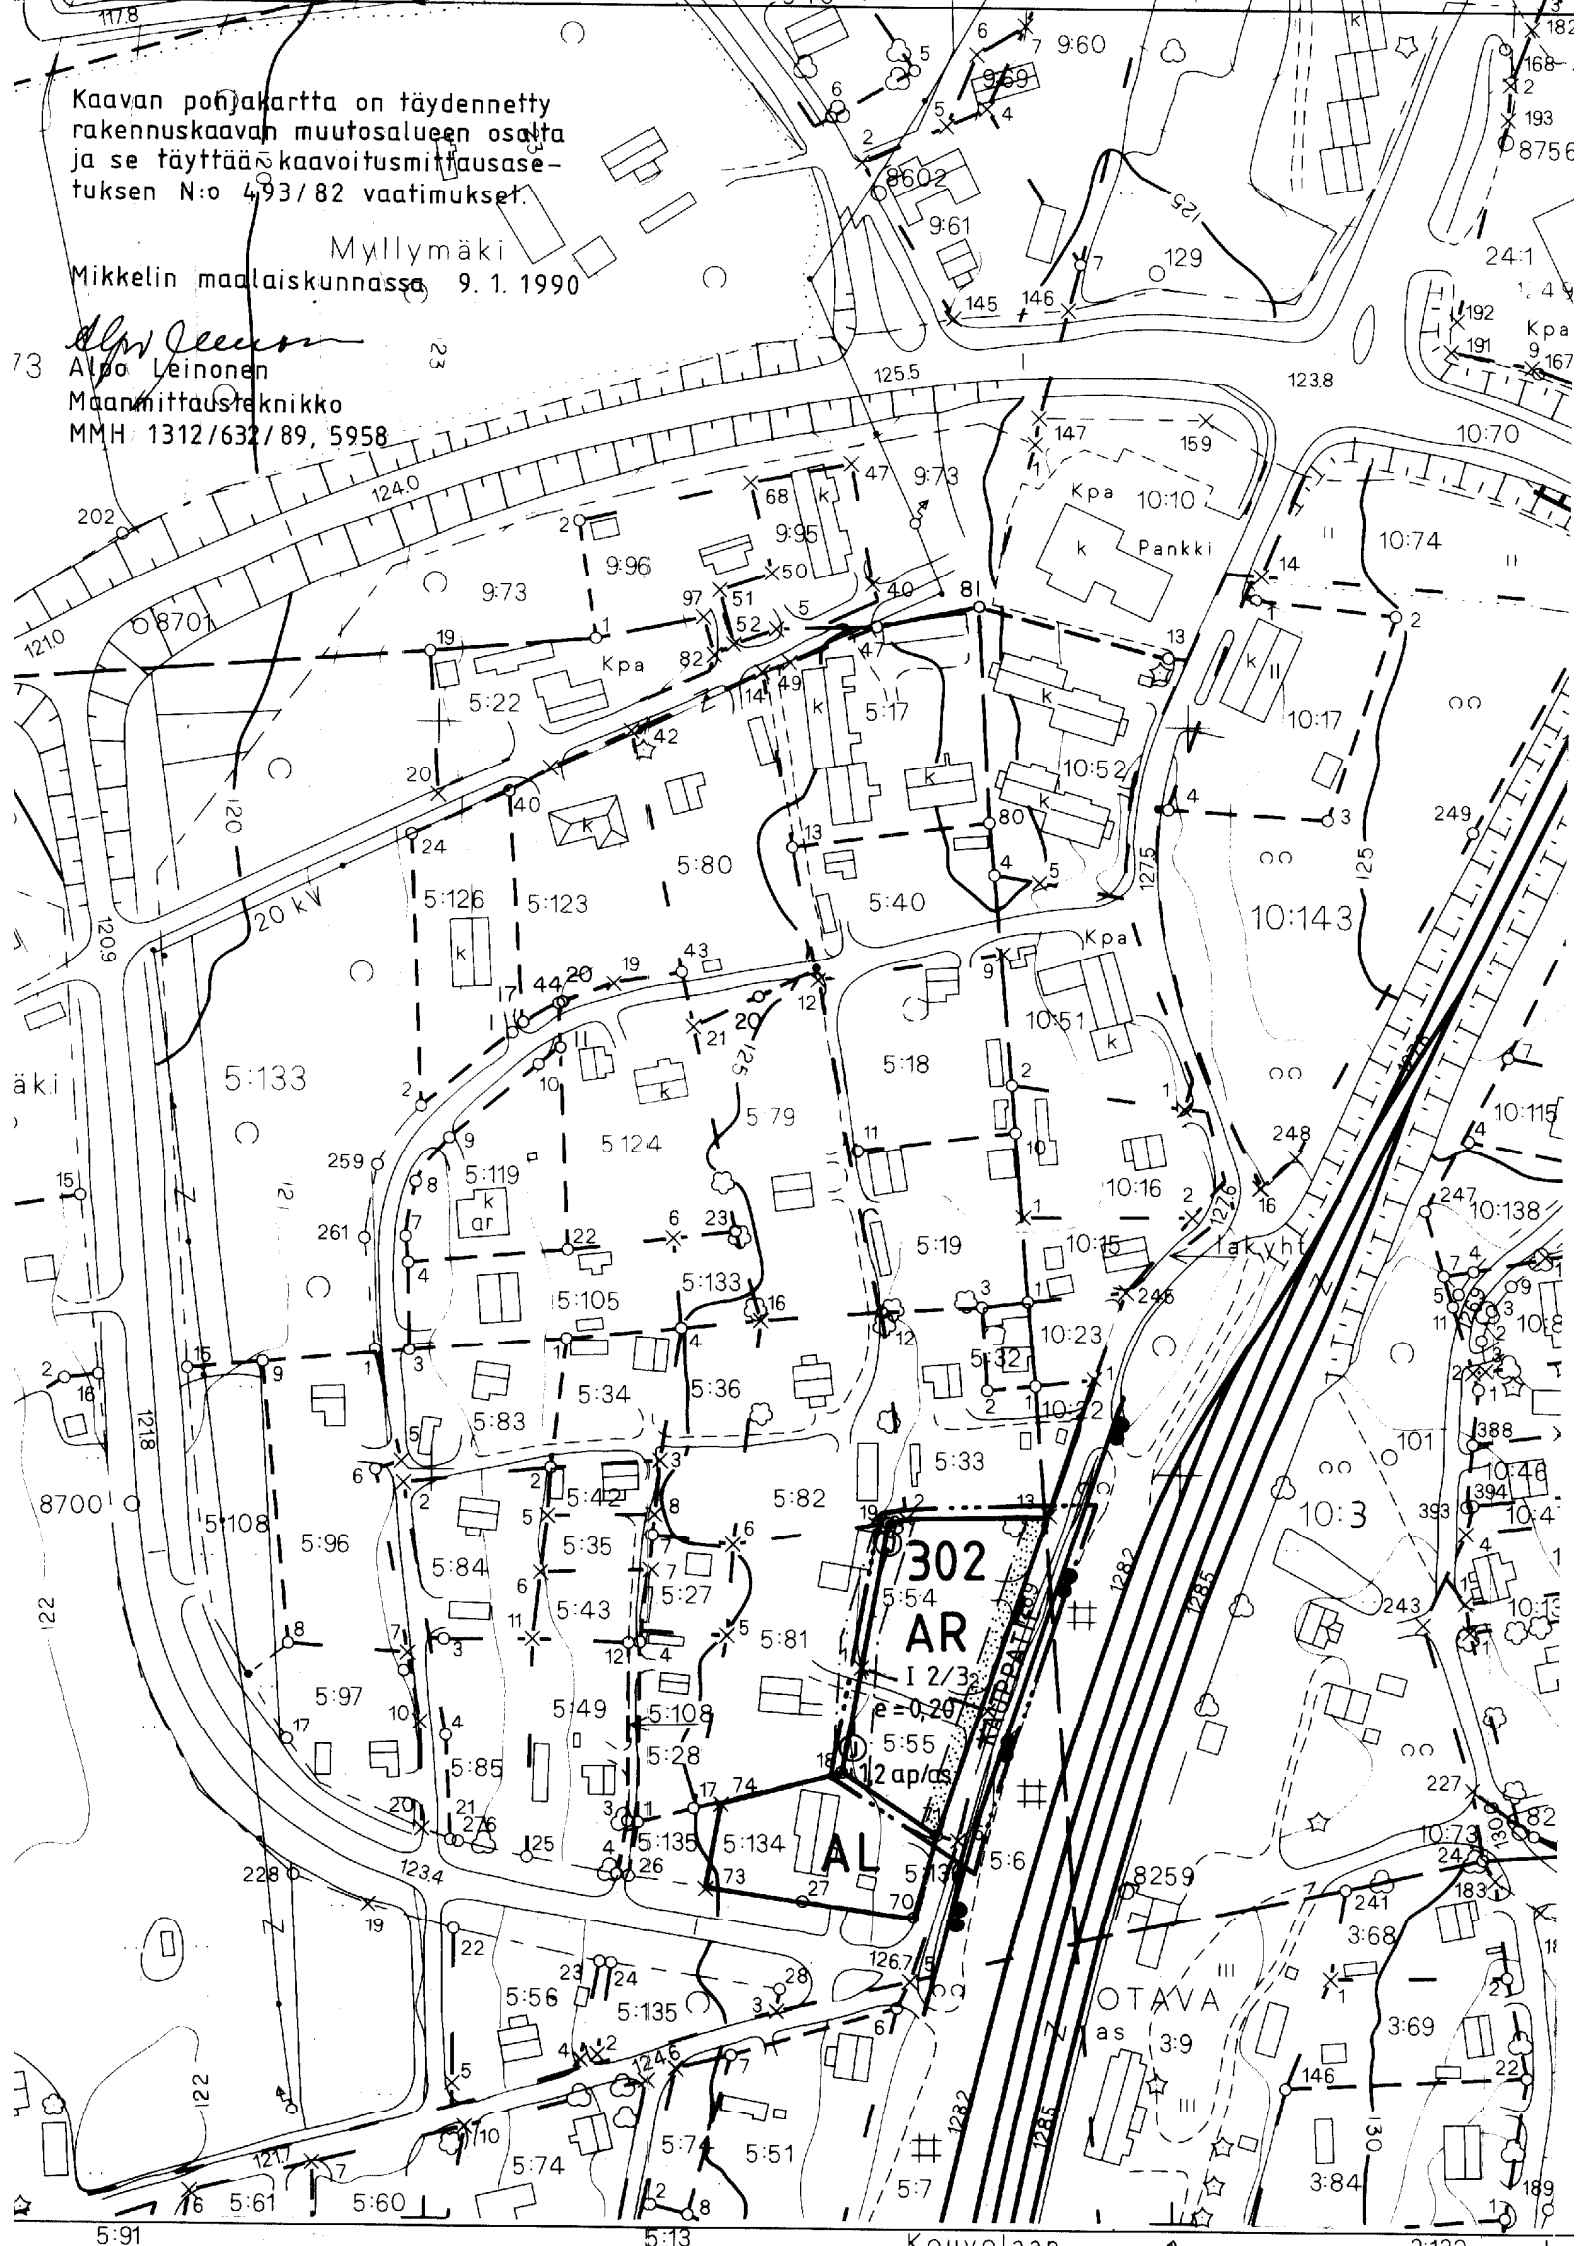

MIKKELIN MAALAISKUNTA

OTAVA

1 : 2000

RAKENNUSKAAVAN MUUTOS KOSKEE OSAA KORTTELIA 302 SEKÄ
KAUPPATIEN RAKENNUSKAAVATIEALUETTA

RAKENNUSKAAVAN MUUTOKSELLA MUODOSTUU OSA KORTTELIA 302
JA RAKENNUSKAAVATIEALUETTA

KAAVAMERKINNÄT JA MÄÄRÄYKSET

AR

RIVITALOJEN JA MUIDEN KYTKETTYJEN ASUINRAKENNUSTEN
KORTTELIALUE

3 M SEN KAAVA-ALUEEN ULKOPUOLELLA OLEVA VIIVA,
JOTA VAHVISTAMINEN KOSKEE

KORTTELIN, KORTTELINOSAN JA ALUEEN RAJA

ERI KAAVAMÄÄRÄYSTEN ALAISTEN ALUEENOSIEN
VÄLINEN RAJA

302

KORTTELIN NUMERO

KAUPPATIE

RAKENNUSKAAVATIE NIMI

I 2/3

MURTOLUKU ROOMALAISEN NUMERON JÄLJESSÄ OSOITTA-
A, KUINKA SUUREN OSAN RAKENNUKSEN SUURIMMAN KERROKSEN
ALASTA SAA KAAVASSA LUKUMÄÄRÄLTÄÄN MAINITTUJEN
KERROSTEN YLÄPUOLELLA OLEVASTA TILASTA KERROSLUVUN
ESTÄMÄTTÄ KÄYTTÄÄ KERROSALAAN LASKETTAVAKSI TILAKSI

e = 0,20

TEHOKKUUSLUKU ELI KERROSALAN SUHDE RAKENNUSPAIKAN
PINTA-ALAAN

RAKENNUSALA

ISTUTETTAVA ALUEEN OSA

RAKENNUSKAAVATIE

JOHTOA VARTEN VARATTU ALUEEN OSA, YMPYRÄÄN MERKITY
KIRJAIN OSOITTA A JOHDON KÄYTTÖTÄRKOITUKSEN SEURAAVASTI:
J = VIEMÄRI JA VESIJOHTO, Z = SÄHKÖJOHTO

1,2 ap/as

MERKINTÄ OSOITTA A, KUINKA MONTA AUTOPAIKKAA
ASUNTOA KOHTI ON RAKENNETTAVA

I

ROOMALAINEN NUMERO OSOITTA A RAKENNUSTEN, RAKENNUKSEN TAI SEN
OSAN SUURIMMAN SALLITUN KERROSLUVUN

MIKKELIN MAALAISKUNTA

TEKNINEN OSASTO

KAAVOITUS- JA MITTAUSTOIMISTO

PIDETTY NÄHTÄVILLÄ

7.2. - 9.3.1990

KUNNANVALTUUSTO

27.3.1990 § 28

Rantakylä 11.1.1990

LÄÄNINHALLITUKSEN VAHVISTUSPÄÄTÖS

N:o N 639 / 25.5.1990

Kaavoitusarkkitehti Pirjo Nikkilä