


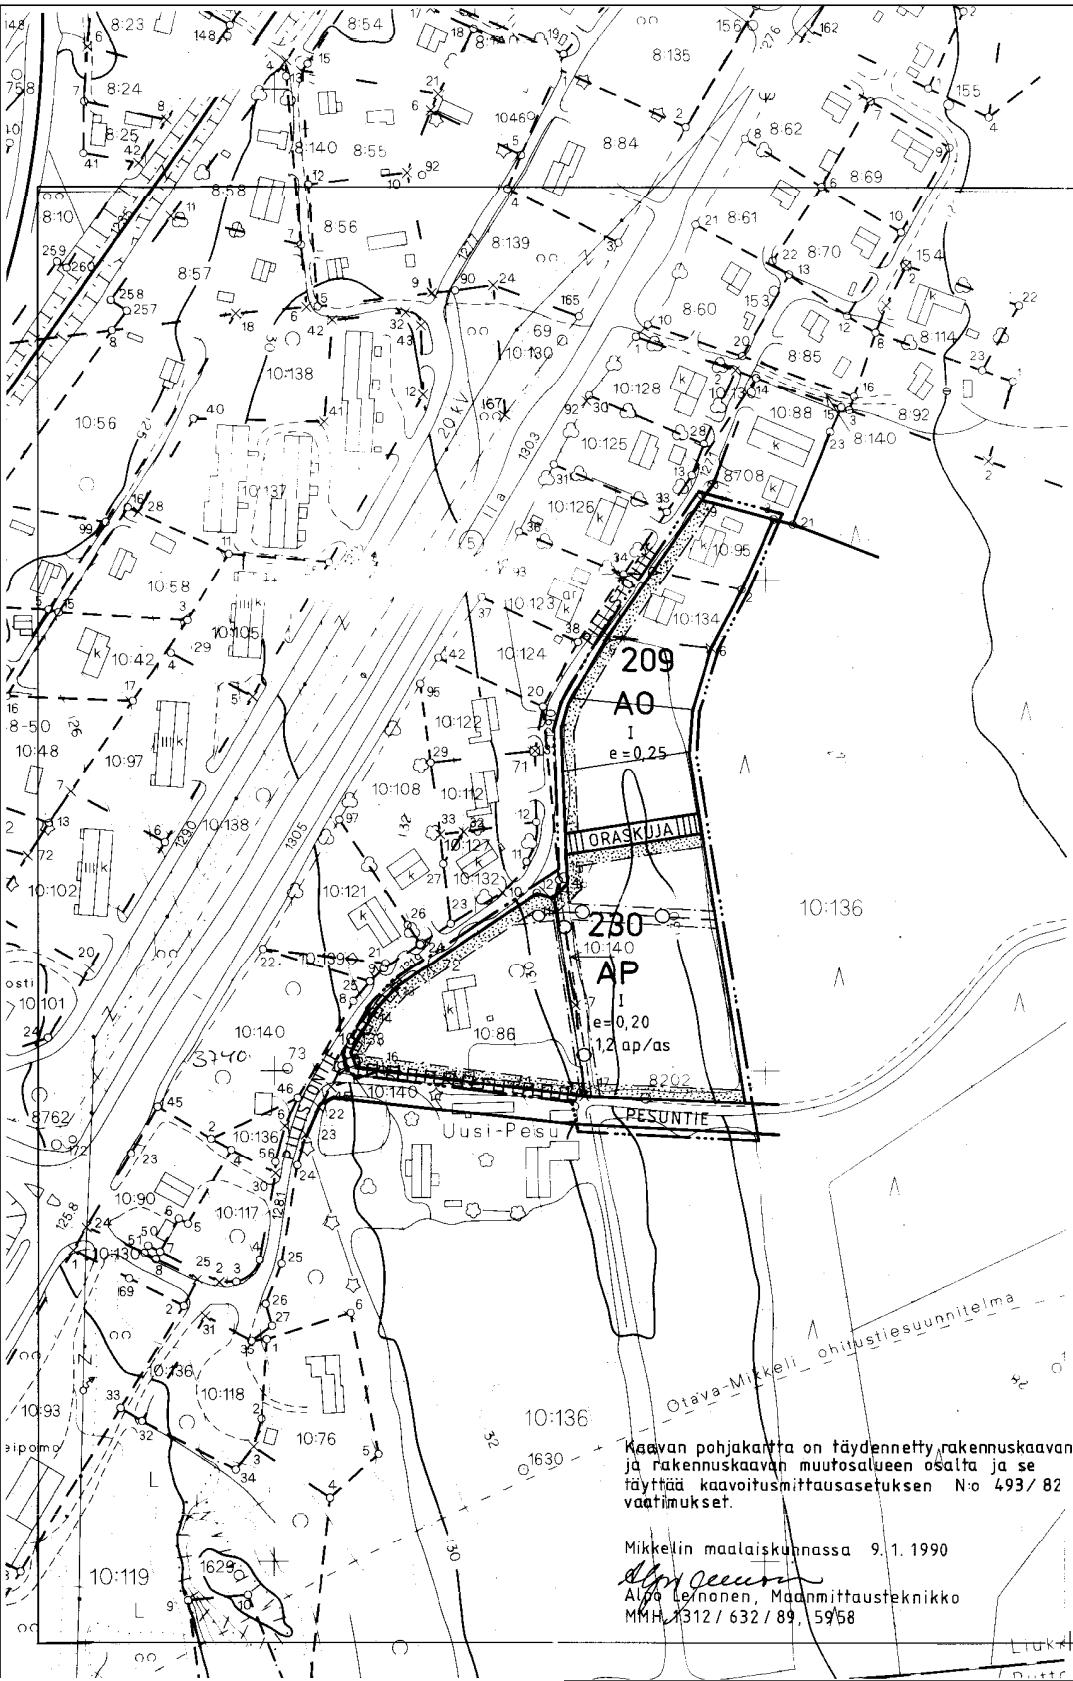

MIKKELIN MAALAISKUNTA OTAVA

RAKENNUSKAAVA JA RAKENNUSKAAVAN MUUTOS 1 : 2000

RAKENNUSKAAVA OSALLE LIUKKOLAN KYLÄN TILAA UUSI-PESU
RN:o 10:136

RAKENNUSKAAVALLA MUODOSTUU PESUNTIE RAKENNUSKAAVA-
TIEALUETTA

RAKENNUSKAAVAN MUUTOS KOSKEE OSAA KORTTELIA 209 SEKÄ
RAKENNUSKAAVATIEALUETTA

RAKENNUSKAAVAN MUUTOKSELLA MUODOSTUU KORTTELI 230
SEKÄ JALANKULULLE VARATTU TIE, ORASKUJA

KAAVAMERKINNÄT JA MÄÄRÄYKSET:

- AP ASUINPIENTALOJEN KORTTELIALUE
- AO ERILLISPIENTALOJEN KORTTELIALUE
- 3 M SEN KAAVA-ALUEEN ULKOPUOLELLA OLEVA VIIVA, JOTA VAHVISTAMINEN KOSKEE
- KORTTELIN, KORTTELINOSAN JA ALUEEN RAJA
- ERI KAAVAMÄÄRÄYSTEN ALAISTEN ALUEENOSIEN VÄLINEN RAJA
- OHJEELLINEN TONTIN/RAKENNUSPAIKAN RAJA
- 230 KORTTELIN NUMERO
- PESUNTIE RAKENNUSKAAVATIE TAI PUISTON NIMI
- 1 ROOMALAINEN NUMERO OSOITTAA RAKENNUSTEN, RAKENNUKSEN TAI SEN OSAN SUURIMMAN SALLITUN KERROSLUVUN
- e = 0,20 TEHOKKUUSLUKU ELI KERROSLAN SUHDE RAKENNUSPAIKAN PINTA-ALAAN
- ISTUTETTAVA ALUEEN OSA
- RAKENNUSKAAVATIE

- JALANKULULLE VARATTU TIE
- KATUALUEEN RAJAN OSA, JONKA KOHDALTA EI SAA JÄRJESTÄÄ AJONEUVOLIITTYMÄÄ
- 1,2 ap / as MERKINTÄ OSOITTAA, KUINKA MONTA AUTOPAIKKAA ASUNTOA KOHTI ON RAKENNETTAVA
- MAANALAISTA JOHTOA VARTEN VARATTU ALUEEN OSA

MIKKELIN MAALAISKUNTA
TEKNINEN OSASTO
KAAVOITUS- JA MITTAUSTOIMISTO

Rantakylä 10. 1. 1990


Kaavoitusarkkitehti Pirjo Nikkila

PIDETTY NÄHTÄVILLÄ
7.2. - 9.3. 1990

KUNNANVALTUUSTO
27.3. 1990 8 27

LÄÄNINHALLITUKSEN VAHVISTUSPAAOTOS

N:o N 549 / 18.5.1990

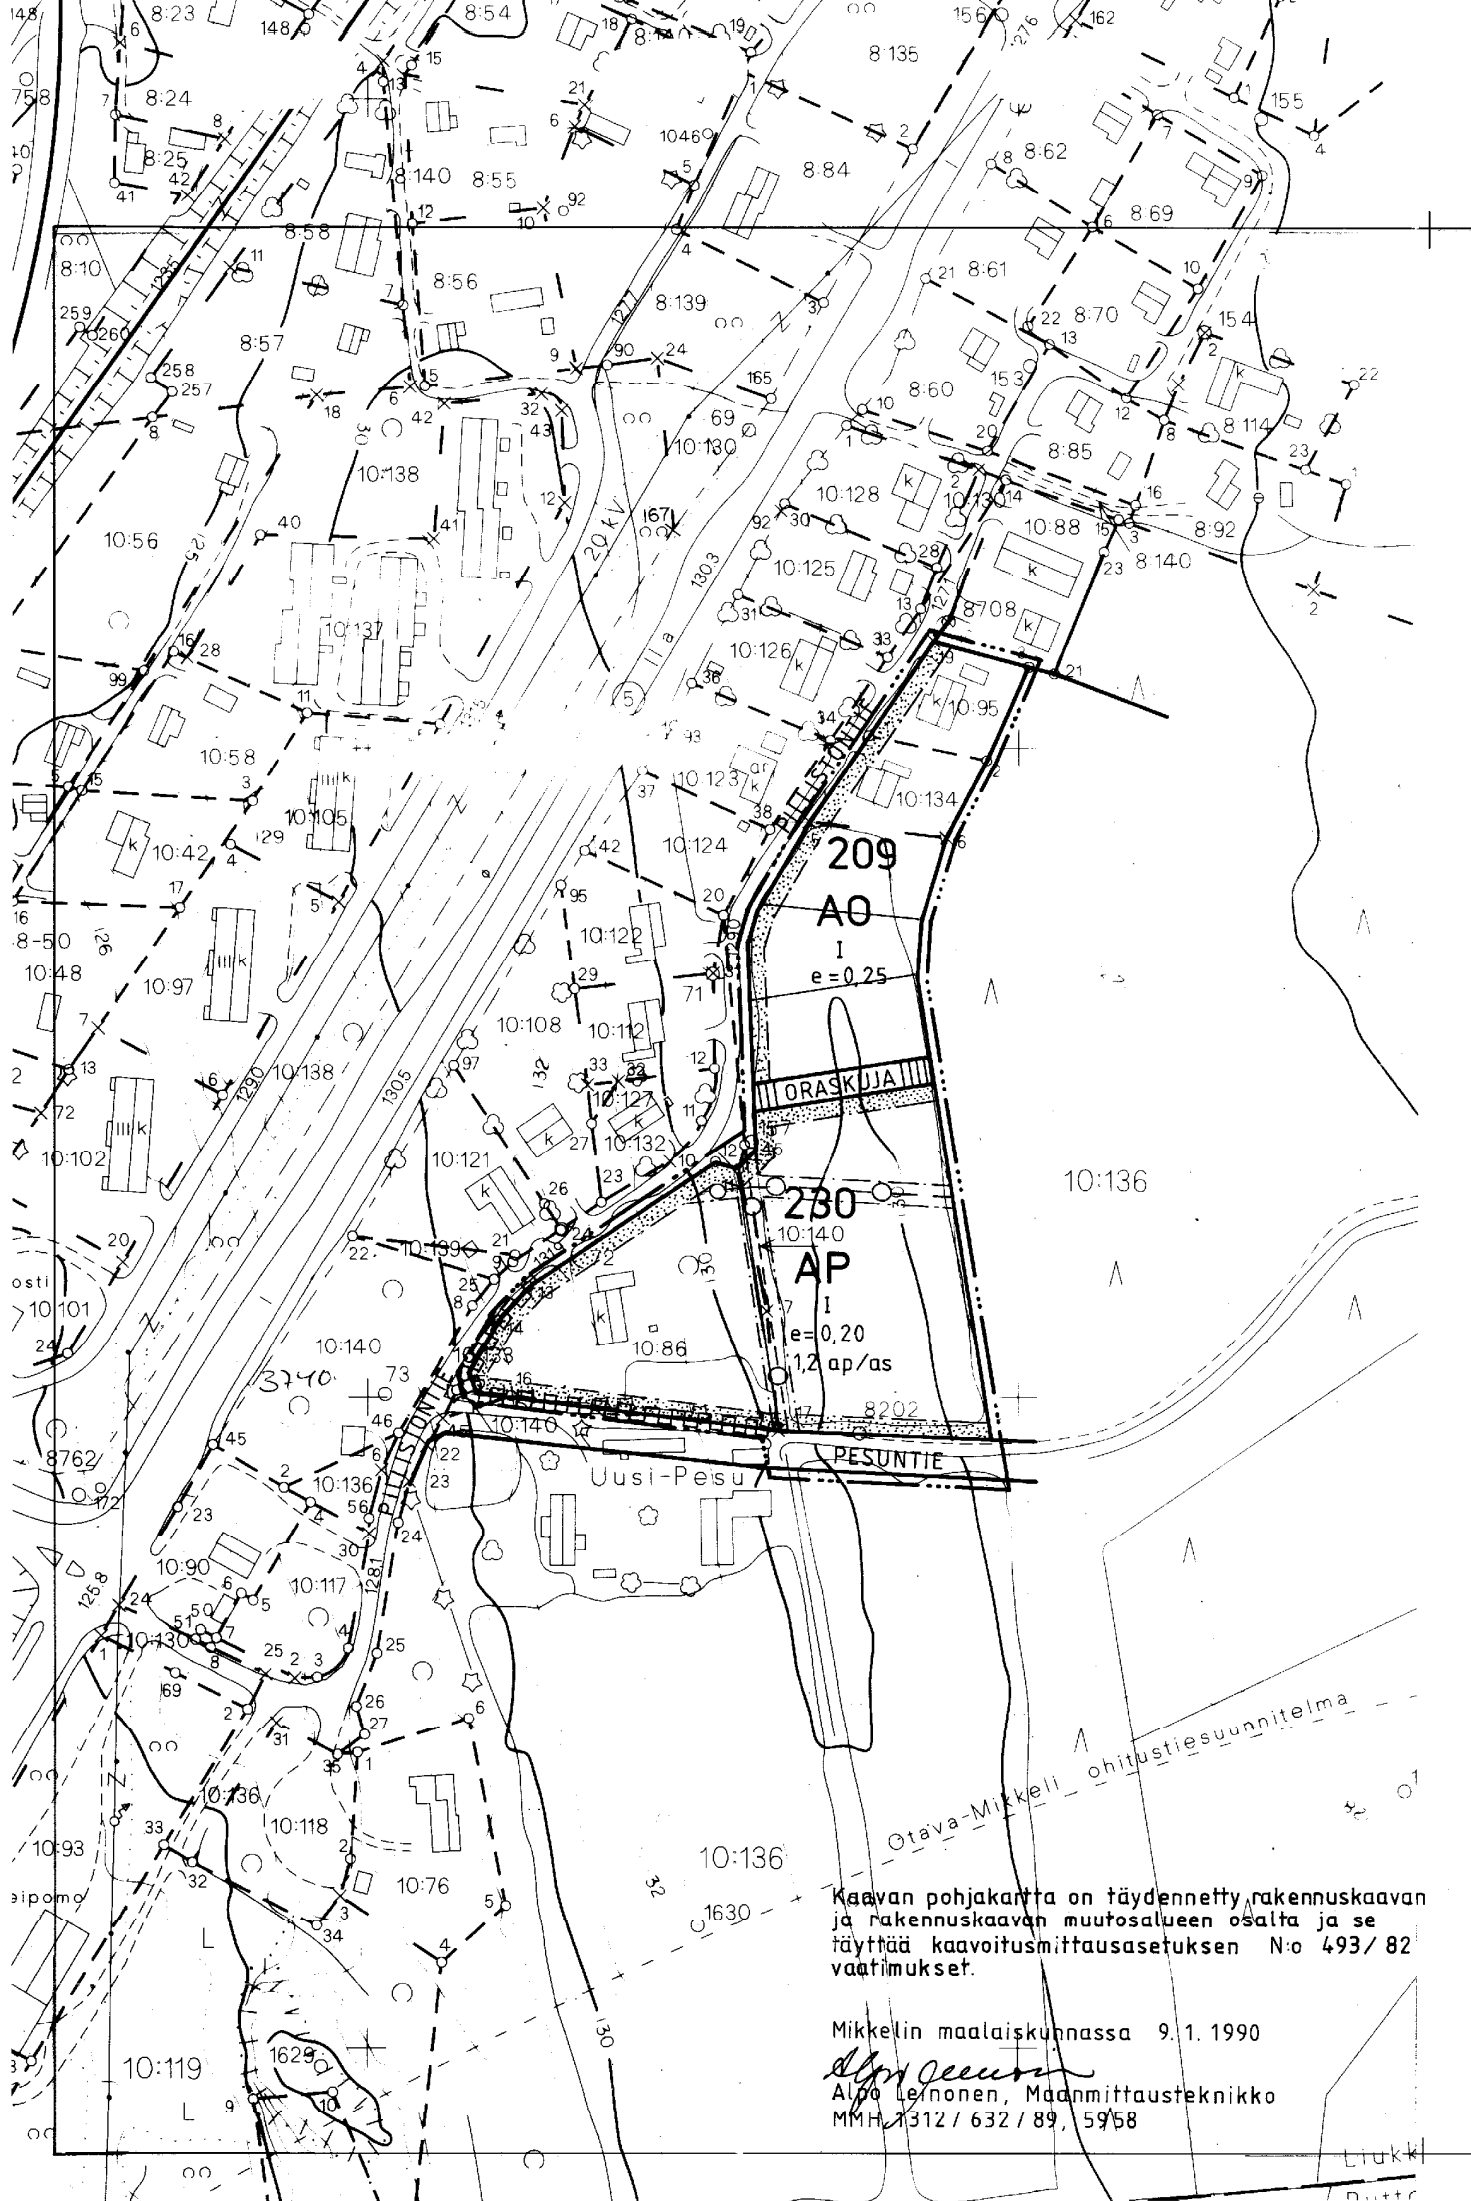

Kaavan pohjakartta on täydennetty rakennuskaavan ja rakennuskaavan muutosalueen osalta ja se täyttää kaavoitusmittausasetuksen N:o 493/82 vaatimukset.

Mikkelin maalaiskunnassa 9.1.1990
Alpo Leinonen
Alpo Leinonen, Maanmittausteknikko
MMH/312 / 632 / 89, 59/58

Liitteet
nro 1

MIKKELIN MAALAISKUNTA

OTAVA

RAKENNUSKAAVA JA RAKENNUSKAAVAN MUUTOS 1 : 2000

RAKENNUSKAAVA OSALLE LIUKKOLAN KYLÄN TILAA UUSI-PESU
RN:o 10:136

RAKENNUSKAAVALLA MUODOSTUU PESUNTIE RAKENNUSKAAVA-
TIEALUETTA

RAKENNUSKAAVAN MUUTOS KOSKEE OSAA KORTTELIA 209 SEKÄ
RAKENNUSKAAVATIEALUETTA

RAKENNUSKAAVAN MUUTOKSELLA MUODOSTUU KORTTELI 230
SEKÄ JALANKULULLE VARATTU TIE, ORASKUJA

KAAVAMERKINNÄT JA MÄÄRÄYKSET:

AP

ASUINPIENTALOJEN KORTTELIALUE

A0

ERILLISPIENTALOJEN KORTTELIALUE

— ··· —

3 M SEN KAAVA-ALUEEN ULKOPUOLELLA OLEVA VIIIVA,
JOTA VAHVISTAMINEN KOSKEE

————

KORTTELIN, KORTTELINOSAN JA ALUEEN RAJA

- - - - -

ERI KAAVAMÄÄRÄYSTEN ALAISTEN ALUEENOSIEN
VÄLINEN RAJA

————

OHJEELLINEN TONTIN/RAKENNUSPAIKAN RAJA

230

KORTTELIN NUMERO

PESUNTIE

RAKENNUSKAAVATIE TAI PUISTON NIMI

I

ROOMALAINEN NUMERO OSOITTAA RAKENNUSTEN,
RAKENNUKSEN TAI SEN OSAN SUURIMMAN SALLITUN
KERROSLUVUN

e = 0,20

TEHOKKUUSLUKU ELI KERROSALAN SUHDE
RAKENNUSPAIKAN PINTA-ALAAN

■■■■■■■■■■

ISTUTETTAVA ALUEEN OSA

=====

RAKENNUSKAAVATIE




JALANKULULLE VARATTU TIE



KATUALUEEN RAJAN OSA, JONKA KOHDALTA EI SAA
JÄRJESTÄÄ AJONEUVOLIITTYMÄÄ

1,2 ap / as

MERKINTÄ OSOITTAA, KUINKA MONTA AUTOPAIKKAA
ASUNTOA KOHTI ON RAKENNETTAVA

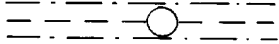

MAANALAISTA JOHTOA VARTEN VARATTU ALUEEN OSA

MIKKELIN MAALAISKUNTA
TEKNINEN OSASTO
KAAVOITUS- JA MITTAUSTOIMISTO

Rantakylä 10. 1. 1990

Kaavoitusarkkitehti Pirjo Nikkilä

PIDETTY NÄHTÄVILLÄ

7. 2. - 9. 3. 1990

KUNNANVALTUUSTO

27. 3. 1990 § 27

LÄÄNINHALLITUKSEN VAHVISTUSPÄÄTÖS

N:o N 549 / 18. 5. 1990