


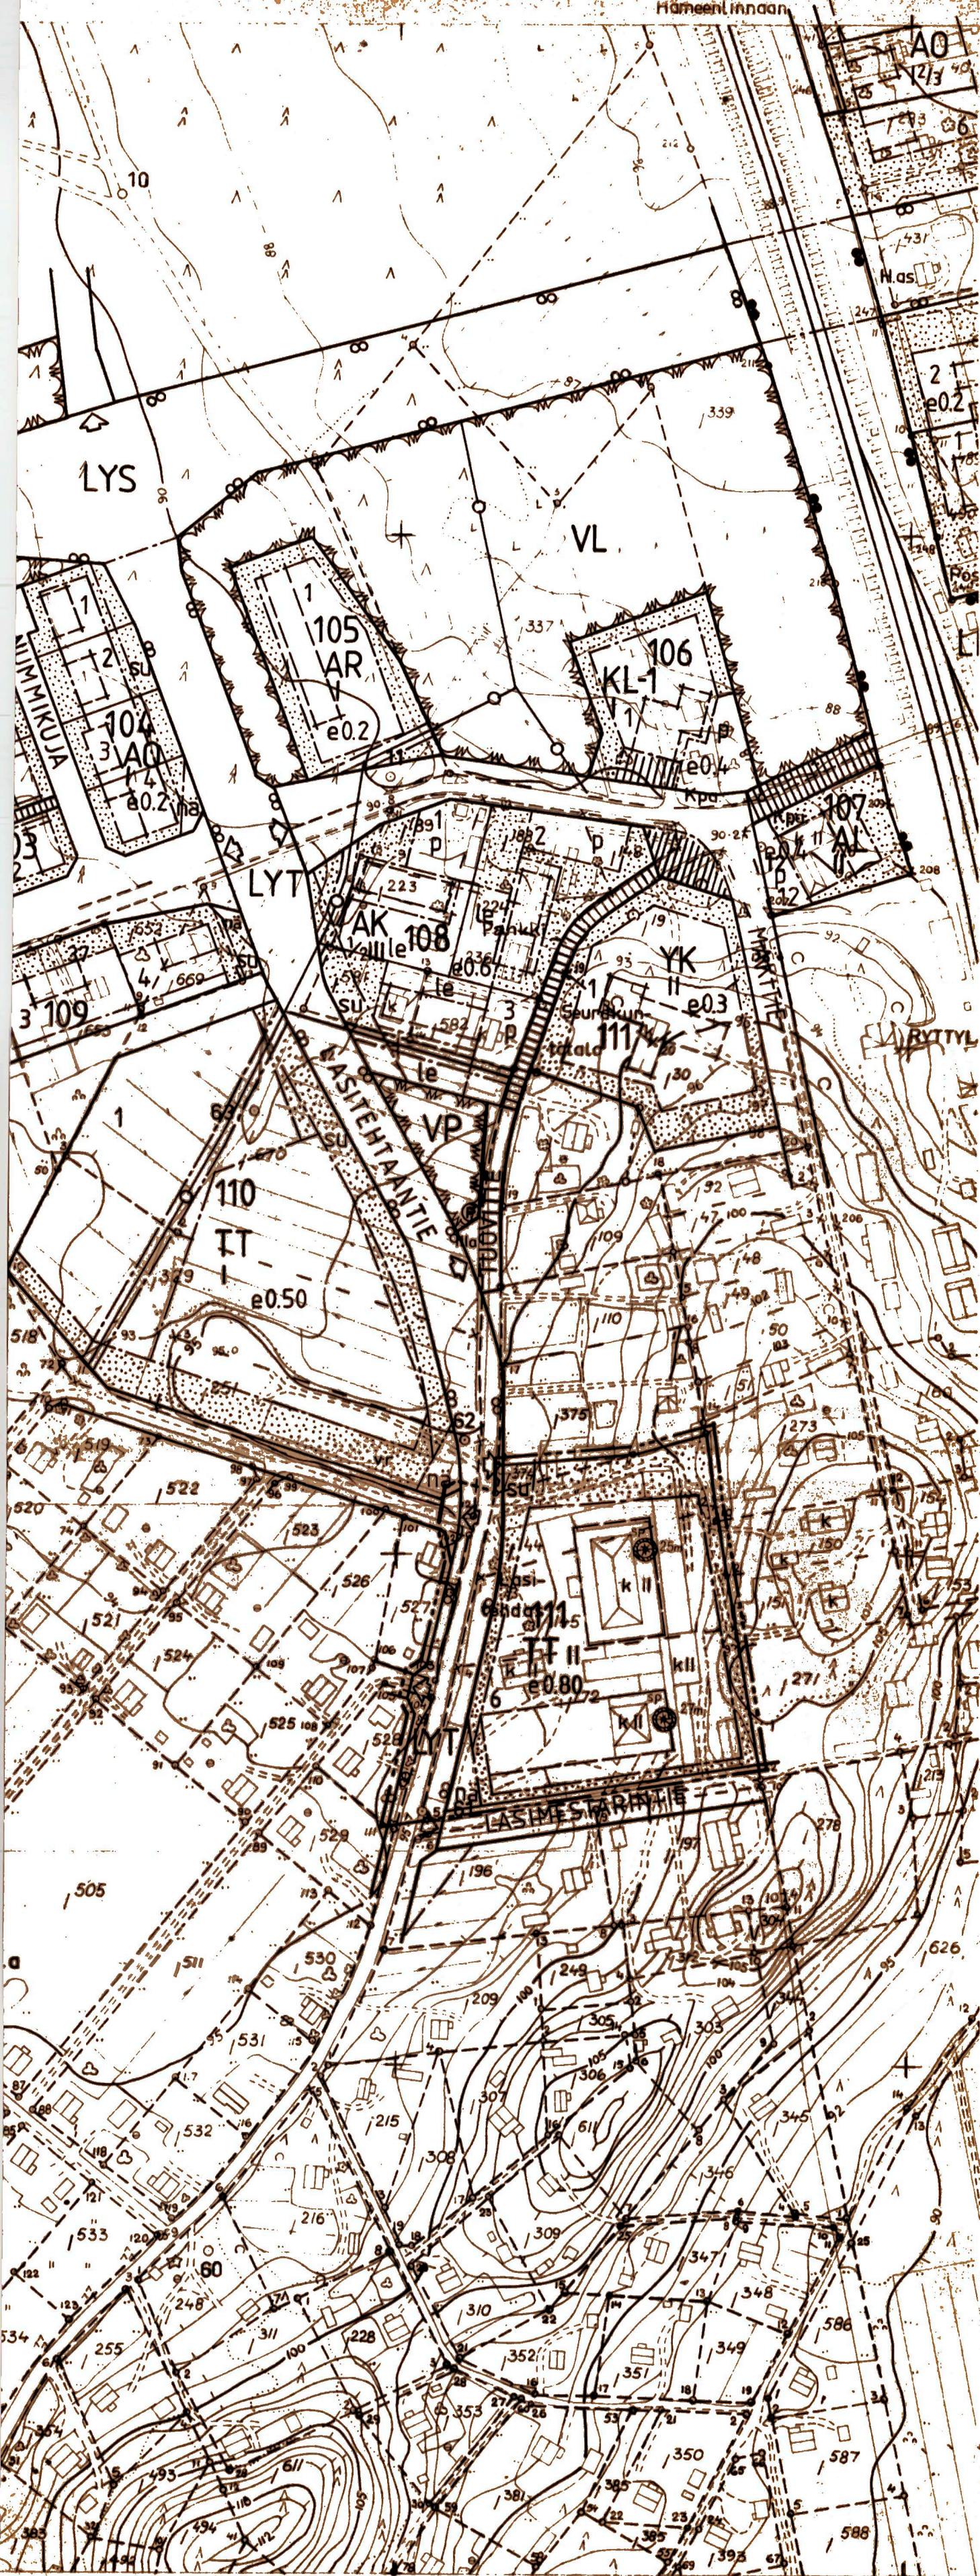

HAUSJÄRVI

Ryttylän kylä

Rakennuskaavan muutos

Muutos koskee osaa korttelista 65 ja liikennealuetta

Muutoksella muodostuu osa korttelista 111 ja liikennealue

0 50 100 200

1:2000

MERKINTÖJEN SELITYKSET JA RAKENNUSKAAVAMÄÄRÄYKSET

- 3 m sen kaava-alueen ulkopuolella oleva viiva, jota vahvistaminen koskee
- Korttelin, korttelinosan ja alueen raja
- Eri kaavamääräysten alaisten alueen osien välinen raja
- Ohjeellinen eri kaavamääräysten alaisten alueenosien välinen raja
- Ohjeellinen rakennuspaikan raja

111

Korttelin numero

6

Rakennuspaikan numero

LASITEHTAAT

Tien, torin tai puiston nimi

II

Röömäläinen numero osoittaa rakennusten, rakennuksen tai sen osan suurimman sallitun kerrosluvun

e0,80

Tehokkuusluku eli kerrosalan suhde rakennuspaikan pinta-alaan

Rakennusala

Ohjeellinen rakennusala

Istutettava alueen osa

Rakennuskaavatie

SU

Yleisen tien suoja-alueeksi varattu alueen osa

nä

Yleisen tien näkemäalueeksi varattu alueen osa

TT

Teollisuusrakennusten korttelialue

LYT

Yleinen tie vierialueineen

Kaava-alueella tulee autopaikkoja varta kultakin rakennuspaikalta tai näiden läheisyydestä muulta pysäköintiin osoitetulta alueelta vähintään seuraavasti:

- teollisuuslaitokset

1 autopaikka/100 m² kerrosalaa tai
1/2 työvuorossa olevaa
työntekijää

Helsingissä 14.9.1981

Raimo Hannula

Raimo Hannula
arkkitehti

Kauko Aalto

Kauko Aalto
rak. arkkitehti

Tämä kartta liittyy Hämeen lääninhallituksen tänään antamaan päätökseen n:o 629/A 31
Todistaa Hämeenlinnassa lääninhallituksessa
lauko kuun 19 päivänä 1982
tarkastaja *Ulla Raatikainen*

KAAVOITUKSEN POHJAKARTTA 1:2000

KUNTA HAUSJÄRVI
KYLÄT RYTTYLÄ

LÄÄNI HÄME

KARTAN LAATIJAT

Tapio Raikkola TN: 71950

MAANMITTAUSINSINÖÖRI TAPIO RAIKKOLA

ILMAKUVAUS 1961

KARTOITUS 1961-62

KARTOITUSMENETELMÄ STEREOKARTOITUS, A8

KOORDINAATTIJÄRJESTELMÄ VALTION KORKEUSJÄRJESTELMÄ N43

KARTTA HYVÄKSYTTY 1.2.1965

Pertti Matilainen
PERTTI MATILAINEN

MAANMITTAUSHALLITUKSESSA

Tilaus No 11034/76
Suunnittelukeskus Oy

60131 H 112

131

Rakennuskaava