


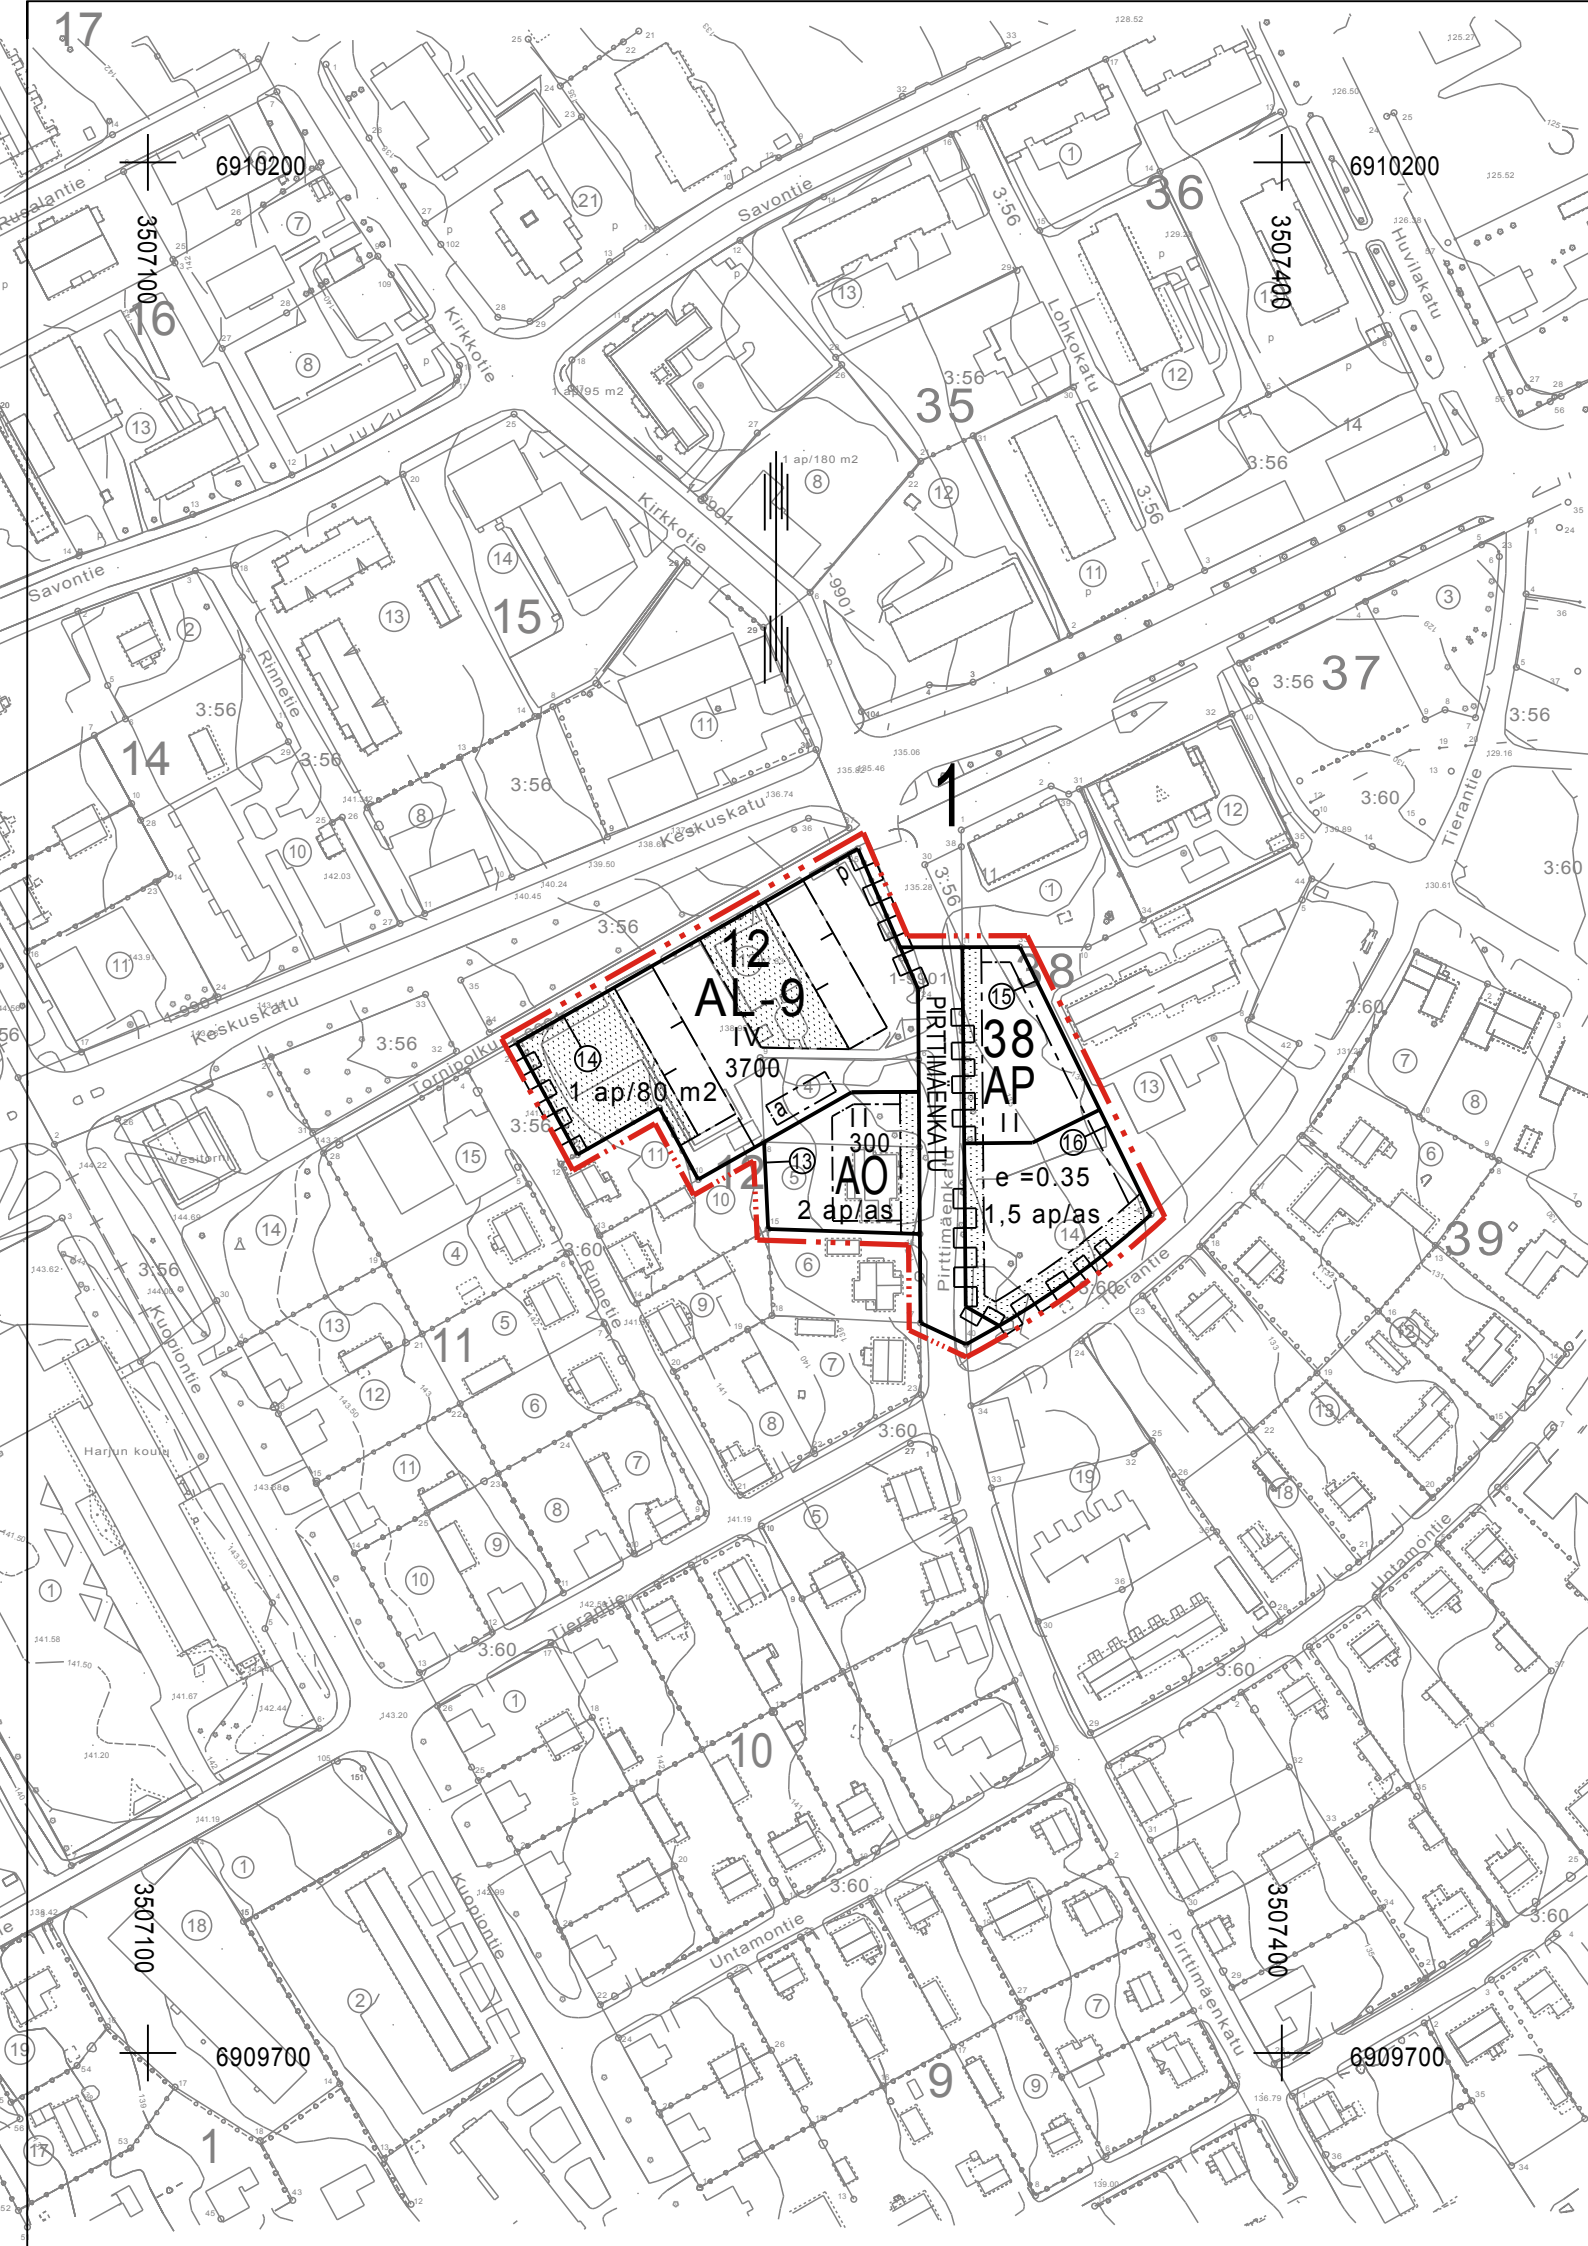

ASEMAKAAVAMERKINNÄT JA -MÄÄRÄYKSET SEKÄ SITOVA TONTTIJAKO

- | | |
|------------|--|
| AP | Asuinpientalojen korttelialue. |
| A0 | Erillispientalojen korttelialue. |
| AL-9 | Asuin-, liike- ja toimistorakennusten korttelialue.
Kerrosalasta saadaan enintään 10 % käyttää liike- ja toimistotiloiksi. Nämä tilat on sijoitettava ensimmäiseen kerrokseen, johon ei saa sisoittaa asuntoja. |
| --- | 3 m kaava-alueen rajan ulkopuolella oleva viiva. |
| — | Korttelin, korttelinosan ja alueen raja. |
| - - - | Osa-alueen raja. |
| - - - - | Poikkiviiva osoittaa rajan sen puolen, johon merkintä kohdistuu. |
| 15 | Sitovan tonttijaon mukaisen tontin raja ja numero. |
| 1 | Kaupungin- tai kunnanosan numero. |
| 38 | Korttelin numero. |
| PIRTTIMÄEN | Kadun, tien, katuaukion, torin, puiston tai muun yleisen alueen nimi. |
| 300 | Rakennusoikeus kerrosalaneliömetreinä. |
| II | Roomalainen numero osoittaa rakennusten, rakennuksen tai sen osan suurimman sallitun kerrosluvun. |
| e = 0.35 | Tehokkuusluku eli kerrosalan suhde tontin/rakennuspaikan pinta-alaan. |
| [] | Rakennusala. |
| [a] | Auton säilytyspaikan rakennusala. |
| [] | Istutettava alueen osa. |
| [] | Katu. |
| [p] | Pysäköimispaikka. |
| [] | Katualueen rajan osa, jonka kohdalta ei saa järjestää ajoneuvoliittymää. |
| 1 ap/80 m2 | Merkintä osoittaa, kuinka monta kerrosalaneliömetriä kohti on rakennettava yksi autopaikka. |
| 2 ap/as | Merkintä osoittaa, kuinka monta autopaikkaa asuntoa kohti on rakennettava. |