


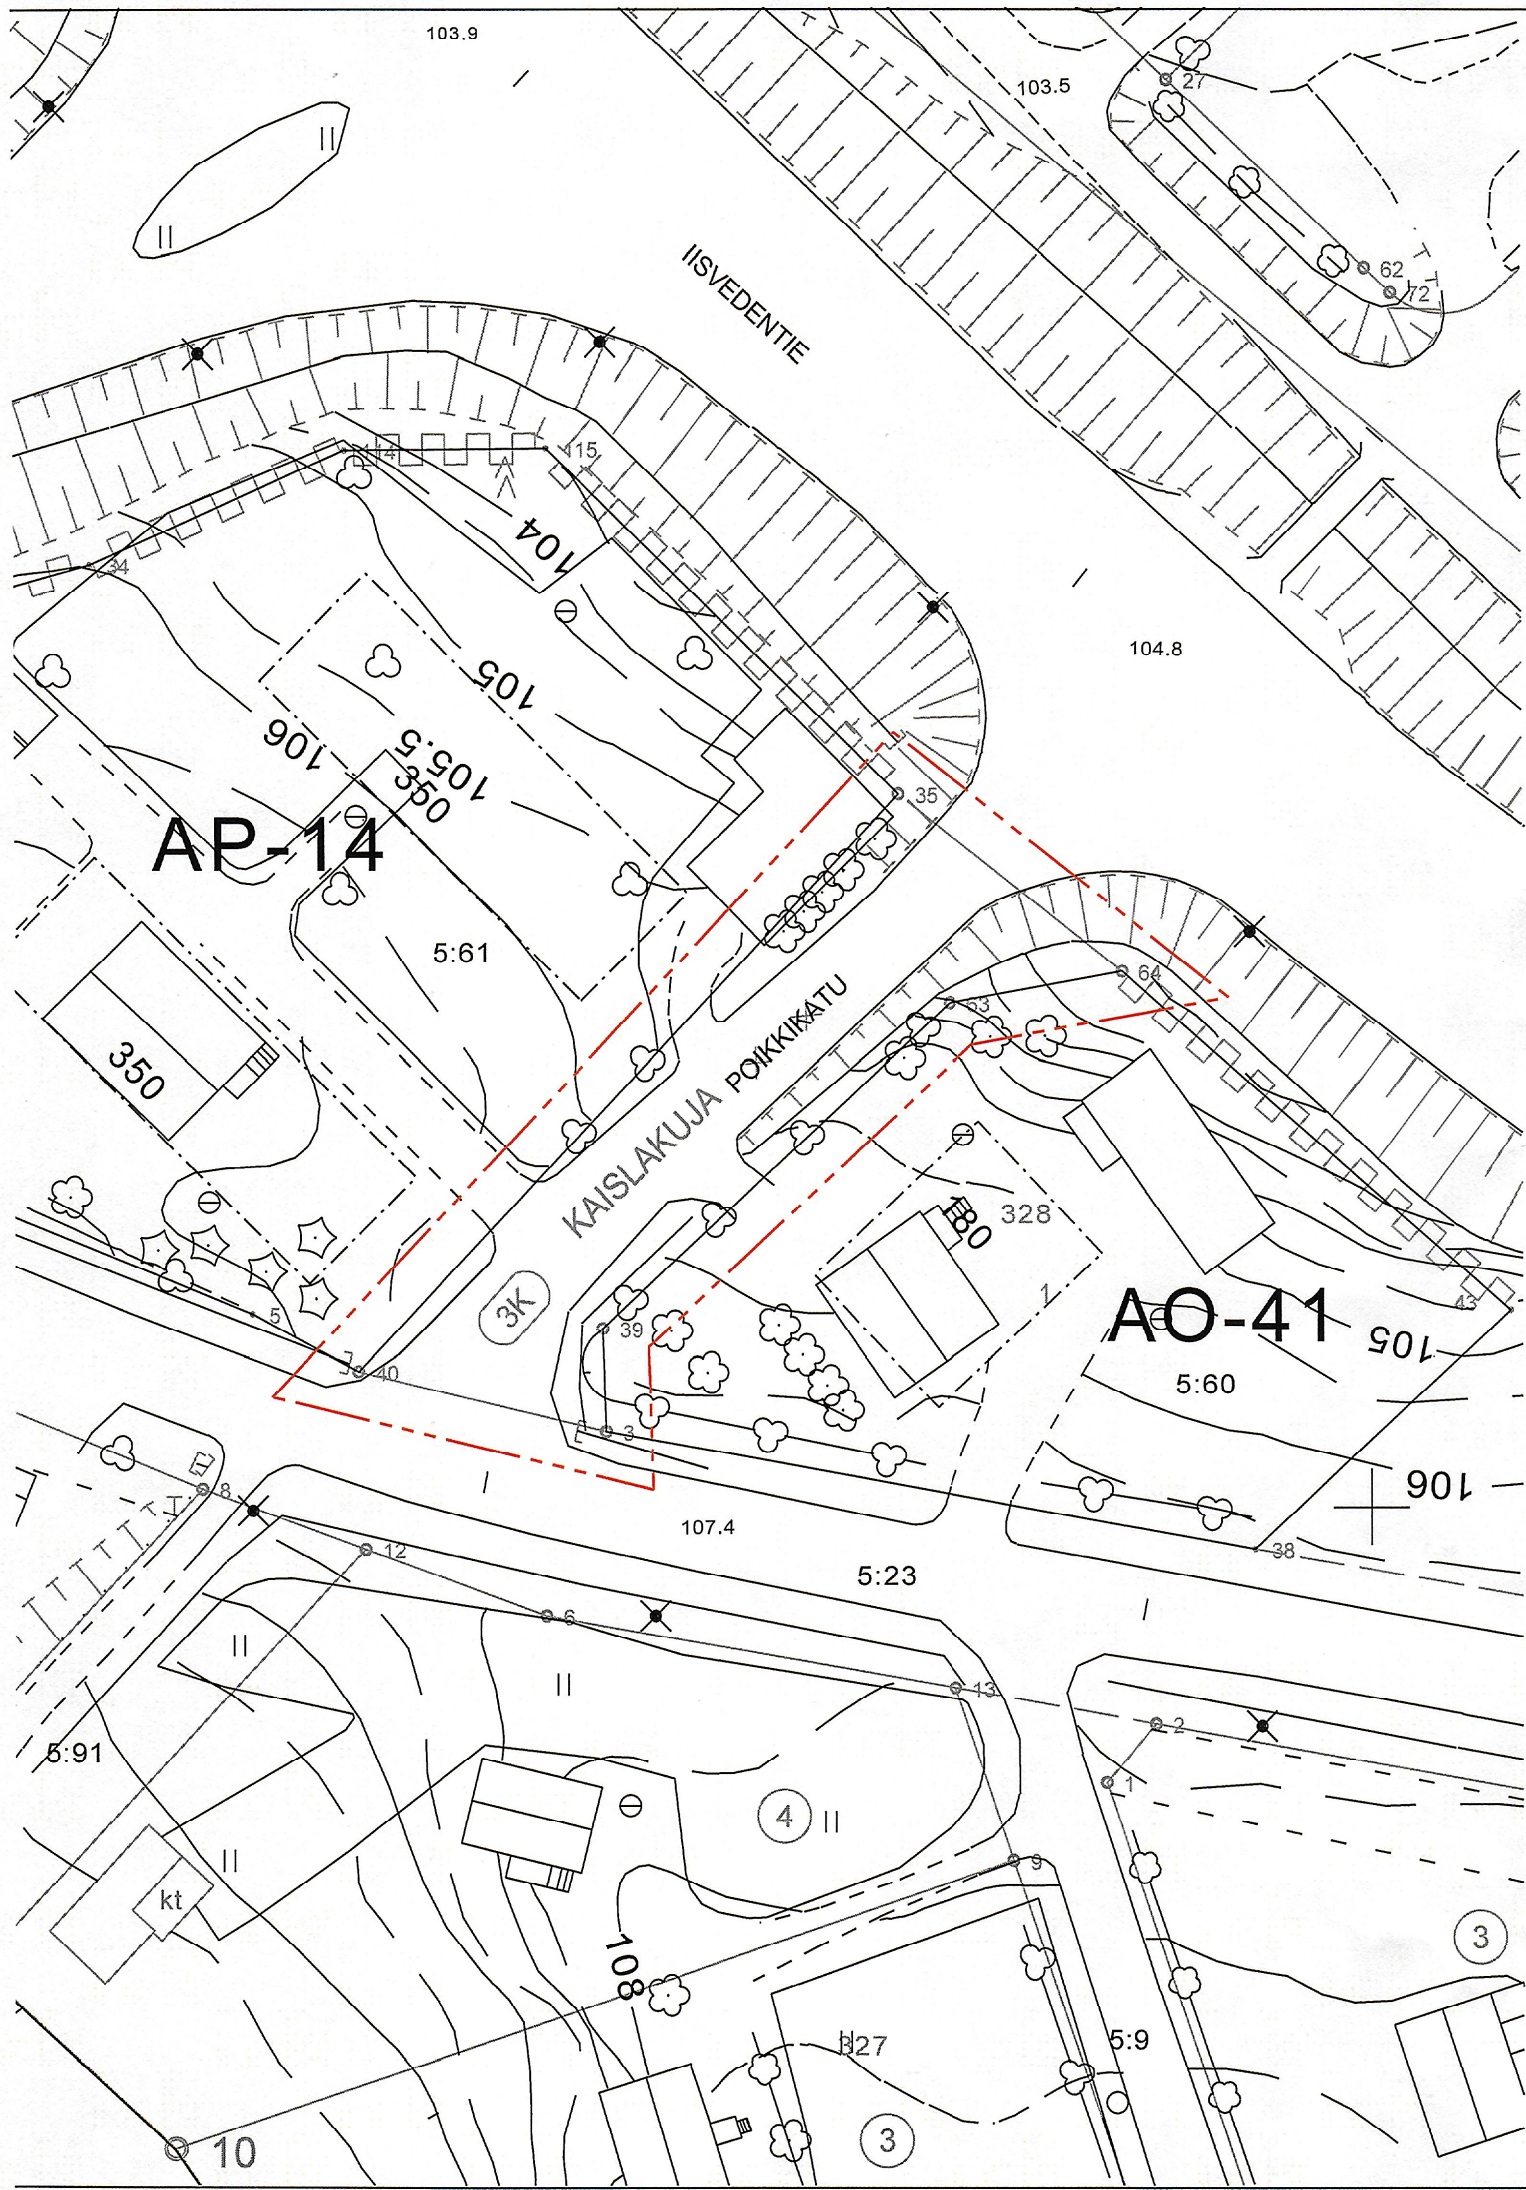

SUONENJOKI

3. kaupunginosa

Asemakaavan muutos koskee: katualuetta

-  3 m kaava-alueen rajan ulkopuolella oleva viiva.
-  Korttelin, korttelinosan ja alueen raja.
-  KAISLAKUJA Kadun, tien, katuaukion, torin, puiston tai muun yleisen alueen nimi.
-  Katu.

SUONENJOEN KAUPUNGIN TEKNINEN OSASTO

Pohjakartta on laadittu 23.12.1999 annetussa kaavoitusmittausasetuksessa säädetyllä tarkkuudella.

Asemakaava laadittu 19.5.2008

Mittakaava 1:500

Tekninen lautakunta hyväksynyt 17.6.2008 § 50

Tekninen johtaja


Veijo Turkki

Asemakaava tullut voimaan 25.7.2008
Säilytysnumero AK0034/5