


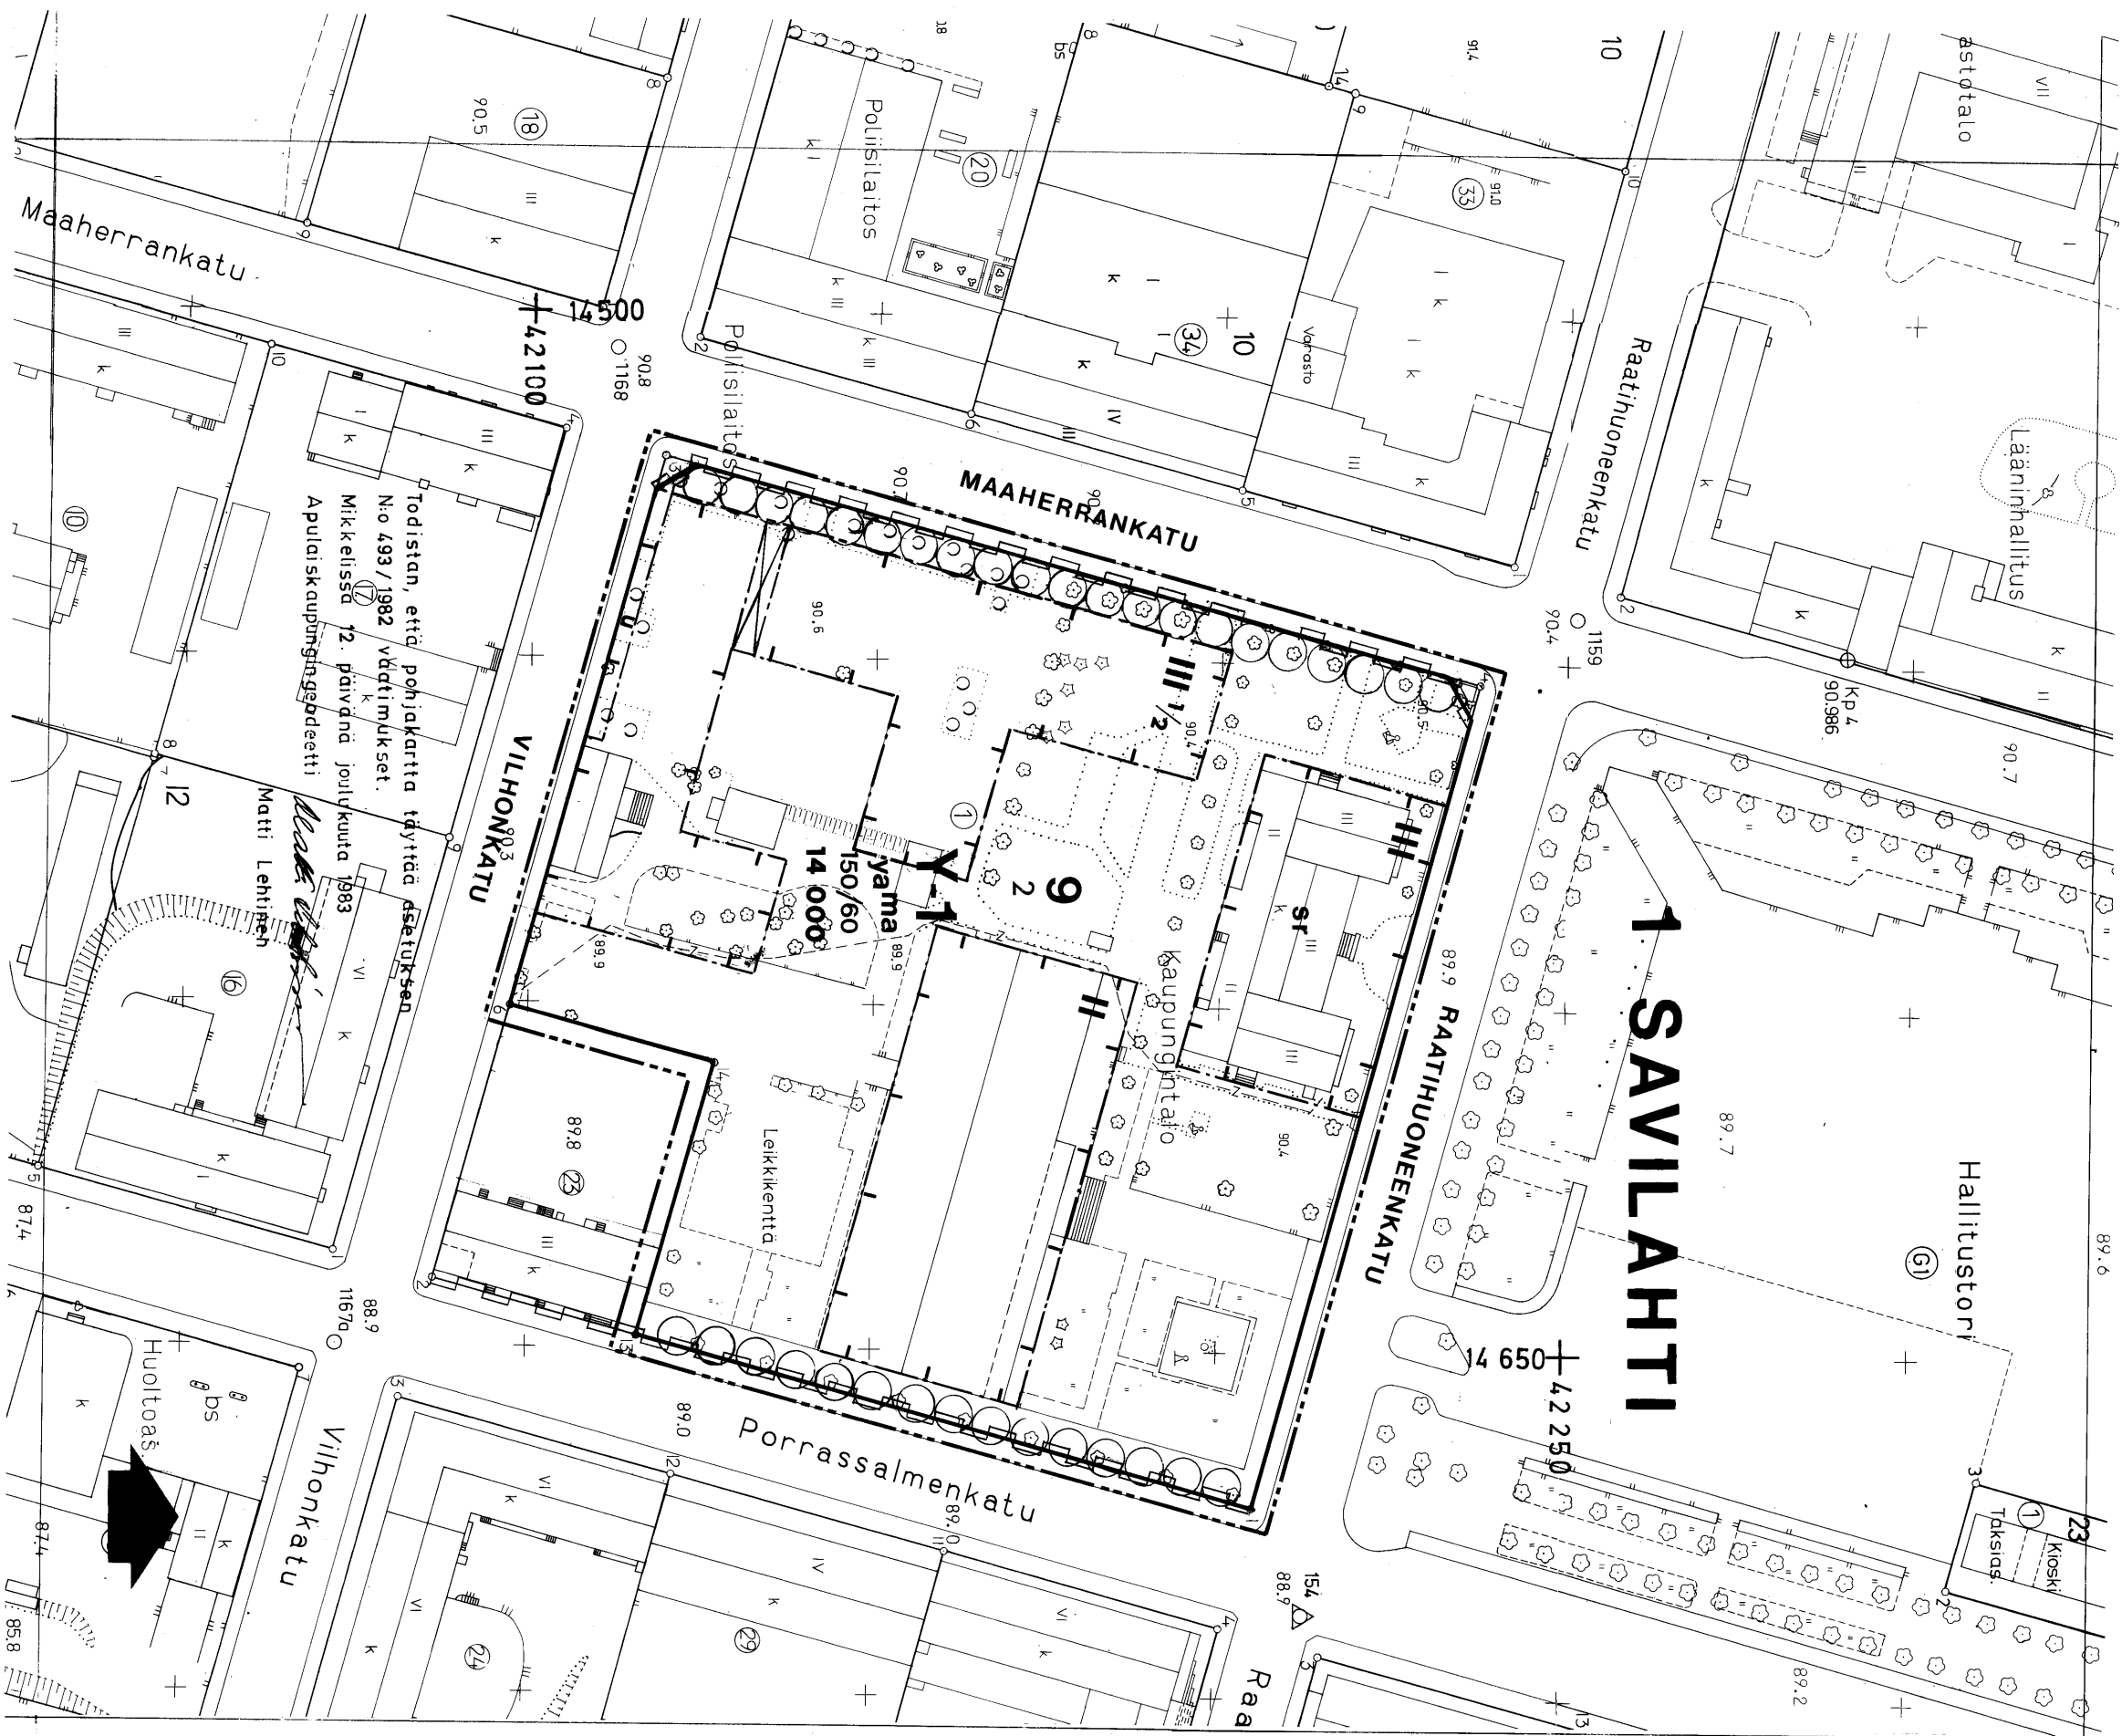

MIKKELI

ASEMAKAAVANMUUTOS KOSKEE:
1. KAUPUNGINOSAN (SAVILAHDEN) KORTTELIN 9 TONTTIA N:o 1

ASEMAKAAVANMUUTOKSELLA MUODOSTUU:
KATUALUETTA

ASEMAKAAVAMERKINNÄT:

Y-1

YLEISTEN RAKENNUSTEN KORTTELIALUE.
KORTTELIALUEELLE SAA RAKENTAA ENINTÄÄN 3 ASUINHUONEISTOJA.

3 M SEN KAAVA-ALUEEN ULKOPUOLELLA OLEVA VIIVA, JOKI
TA VAHVISTAMINEN KOSKEE.

KORTTELIN, KORTTELINOSAN JA ALUEEN RAJA.

ERI KAAVAKÄÄRÄYSTEN ALAISTEN ALUEENOSIEN VÄLINEN
RAJA.

TONTIN RAJA.

KAUPUNGINOSAN NUMERO.

KAUPUNGINOSAN NIMI.

KORTTELIN NUMERO.

TONTIN NUMERO.

KADUN NIMI.

RAKENNUSOIKEUS KERROSALANETTI-METREINÄ.

ROOMALAINEN NUMERO OSOITTAA RAKENNUSTEN, RAKENNUKSEN
TAI SEN OSAN SUURIMMAN SALLITUN KERROSLUVUN.

MURTOLOKU ROOMALAISEN NUMERON JÄLJESSÄ OSOITTAA;
KUINKA SUUREN OSAN RAKENNUKSEN SUURIMMAN KERROKSEN
ALASTA SAA KAAVASSA LUKUMÄÄRÄLLÄÄN MAINITTUJEN
KERROSTEN YLÄPUOLELLA OLEVASTA TILASTA KERROSLUVUN
ESTÄMÄITÄ KÄYTTÄÄ KERROSALAN LASKETTAVAKSI TILAKSI.

RAKENNUSALUE.

ULOKE.

RAKENNUKSEEN JÄTETTÄVÄ KULKUVAUKKO.

ISTUTETTAVA PUURIVI.

KATUALUEEN RAJAN OSA, JONKA KOHDALTA EI SAA
JÄRJESTÄÄ AJONEUVOLIITTYMÄÄ.

T

SF

yama

150/60

RAKENNUSRAJAN RAKENNUKSEN PUOLELLA SELVYDEN VAA-
TIESSÄ KÄYTETTÄVÄ MERKINTÄ.

SUOJELTAVA RAKENNUS.

MERKINTÄ, JOKA OSOITTAA ETTÄ TONTTIA VARTEN VAADIT-
TAVISTA AUTOPAIKOISTA SAA OSAN SIIJOITTAA yama MERKIN-
NÄLLÄ VARUSTETUN TORIALUEEN ALLE.

LUKUSARJA, JOSSA EDELLINEN LUKU ILMOITTAA TONTTIA VAR-
TEN VAADITTAVIEN AUTOPAIKKOJEN KOKONAISMÄÄRÄN. JÄLKIM-
MÄINEN LUKU ILMOITTAA MONTAKO AUTOPAIKKAA VOIDAAN SI-
JOITTAA HALLITUSTORIN ALLE RAKENNETTAVIIN PYSÄKÖINTI-
TILOIHIN.

AUTOPAIKOISTA ON TONTILLE RAKENNETTAESSA JÄRJESTETTÄ-
VÄ 80% NIIDEN TÄSSÄ ASEMAKAAVASSA MÄÄRÄTYSÄ MÄÄRÄS-
TÄ. MUULTA OSIN VOI RAKENNUSLAUTAKUNTA ANTAA AUTOPAIK-
KOJEN TOTEUTTAMISEN LYKKÄYSTÄ TARPEEN MUKAAN.

MIKKELI

1. KAUPUNGINOSAN (SAVILAHDEN) KORTTELIN 9 TONTTIA N:o 1

KAUPUNGINVALTUUSTON HYVÄKSYMIS-
PÄÄTÖS § / 05.03. 1984

YMPÄRISTÖMINISTERIÖN VAHVISTA-
MISPÄÄTÖS N:o 2364/524/84, 21.06.1984

ASEMAKAAVANMUUTOS

MK 1 : 1 000

LAAT. PAULI LEHTI

PIIRT. TH

MIKKELIN KAUPUNKI
KAARVOITUS- JA TALONSUUNNITTELUOSASTO
23.01. 1984.

PAULI LEHTI