


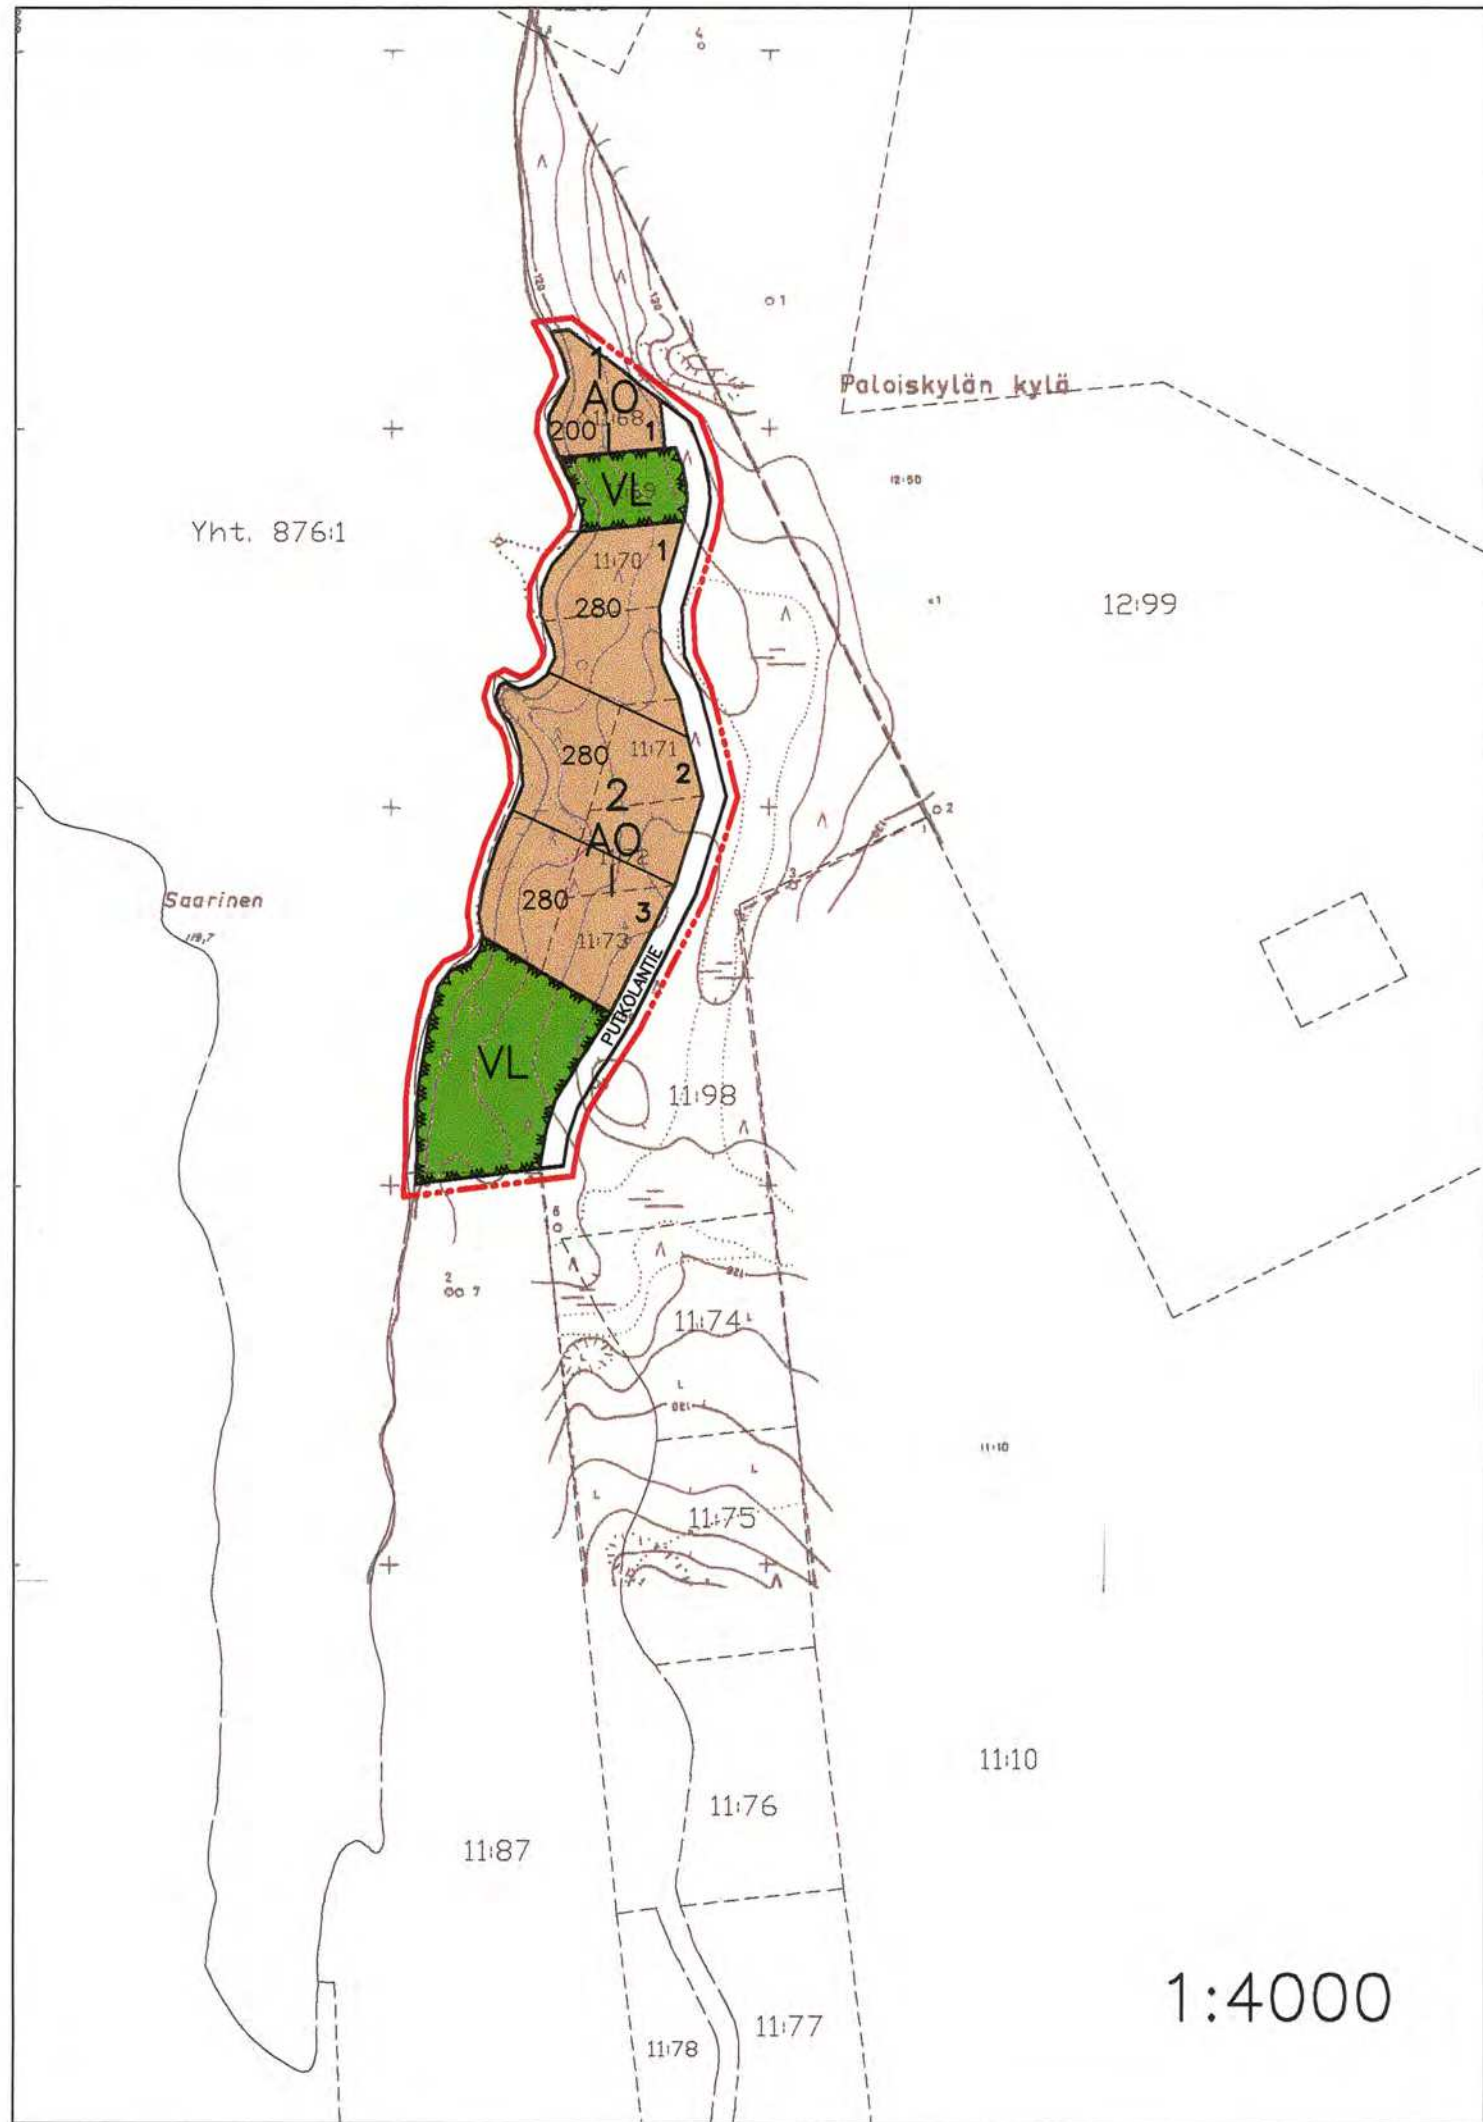

MERKINNÄT JA ASEMAKAAVAMÄÄRÄYKSET:



Erillispientalojen korttelialue.



Lähivirkistysalue.



6 m kaava-alueen rajan ulkopuolella oleva viiva.



Korttelin, korttelinosan ja alueen raja.



Ohjeellinen tontin/rakennuspaikan raja.

2

Korttelin numero.

2

Ohjeellisen tontin/rakennuspaikan numero.

PUTKOL

Kadun, tien, katuaukion, torin, puiston tai muun yleisen alueen nimi.

200

Rakennusolkeus kerrosalanellömetreinä.

II

Roomalainen numero osoittaa rakennusten, rakennuksen tai sen osan suurimman sallitun kerrosluvun.



Katu.

# VARPAISJÄRVEN KUNTA

## PUTKOLAN RANTA-ASEMAKAAVAN MUUTOS

1 : 4000

Ranta-asetakaavan muutos koskee Varpaisjärven Putkolan ranta-asetakaavan kortteleita 1 ja 2 sekä niihin liittyviä kaavatie- ja virkistysalueita.

Ranta-asetakaavan muutoksella muodostuvat korttelit 1 ja 2 sekä niihin liittyvät kaavatie- ja lähivirkistysalueet.

Kuoplossa 22. toukokuuta 2002

*Hannu Koskinen*  
Hannu Koskinen  
DI, suunnittelupäällikkö

Varpaisjärven kunnanhallitus on kokouksessaan 29.07.2003 152 §:n kohdalla hyväksynyt tämän ranta-asetakaavan muutoksen.

Varpaisjärvellä 2003

Terttu Ruotsalainen  
Kunnansihteeri

| RANTAKAAVAN POHJAKARTTA 1:2000 |               | KARTAN LAATIJA: KUOPION MAANMITTAUSTOIMISTO |               |                     |               |
|--------------------------------|---------------|---------------------------------------------|---------------|---------------------|---------------|
| KUNTA:                         | VARPAISJÄRVI  | ILMAKUVUUS:                                 | 1:30 000 1985 | KARTOITUS:          | 1:2000 1985   |
| KYLÄ:                          | SUTELA        | KARTOITUSMENETELMÄ:                         |               | STEREOKARTOITUS     | A-B           |
| TILA:                          | PUTKOLA 11:59 | KOORDINAATTIJÄRJESTELMÄ:                    | LIKIMAIN HKJ  | KORKEUSJÄRJESTELMÄ: | LIKIMAIN N-60 |
| LÄÄHI:                         | KUOPION LÄÄHI | KARTTA HYVÄKSYTTY:                          | 30.8.1985     | AARNE VERIO         |               |

|   |  |                                           |  |
|---|--|-------------------------------------------|--|
| VARPAISJÄRVEN KUNTA                                                                                        |  | Nähtävillä                                |  |
| Putkolan ranta-asetakaavan muutos                                                                          |  | 13.6. – 12.7.2002 (ehdotus)               |  |
|   |  | Hyväksytty Kunnanhallitus 29.7.2003 § 152 |  |
|  SUUNNITTELUKESKUS OY |  | Piiir.numero                              |  |
| KUOPION TOIMISTO                                                                                           |  | Mittakaava 1:4000                         |  |
| Päiväys 22.5.2002                                                                                          |  | Suunn. HKO                                |  |
|   |  | Hyv.                                      |  |