



KARTTULAN

RAKENNUSKAAVAN MUUTOS KORTTELEISSA 2-5

8,9, 58 ja 57 sekä osalla P-tie ja M-alueita

Vahvistettu lääninhallituksen päätöksellä No 1795 R/22.9.75

Kuopiossa, 25 päivänä syyskuuta 1975

Risto Hakkarainen

MERKINTÖJEN SELITYKSET JA RAKENNUSKAAVAMÄÄRÄYKSET.

3 M SEN KAAVA-ALUEEN ULKOPUOLELLA OLEVA VIIVA, JOTA VAHVISTAMINEN KOSKEE.

ERI KAAVAMÄÄRÄYSTEN ALAISTEN OSIEN VÄLINEN RAJA.

KORTTELIN, KORTTELINOSAN JA ALUEEN RAJA.

OHJEELLINEN RAKENNUSALAN, AJONEUVOLIIKENTEELLE VARATUN KATU- TAI LIIKENNEALUEEN OSAN TAIKKA MUUN SELLAISEN ALUEEN RAJA.

OHJEELLINEN RAKENNUSPAIKAN RAJA.

KORTTELIN NUMERO.

RAKENNUSKAAVIEN NIMI.

ISTUTETTAVA RAKENNUSPAIKAN OSA.

ROOMALAINEN NUMERO, JOKA OSOITTAA RAKENNUSTEN, RAKENNUKSEN TAI SEN OSAN SUURIMMAN SALLITUN VARSINAISEN KERROSLUVUN

MURTOLUKU ROOMALAISEN NUMERON JÄLJESSÄ OSOITTAA ULLAKKOKERROKSESSA SALLITUN, KERROSALAAN LASKETTAVAN RAKENNUSOIKEUDEN.

RISTI MERKINNÄN PÄÄLLÄ OSOITTAA MERKINNÄN POISTAMISTA.

RIVITALOJEN JA MUIDEN KYTKETTYJEN RAKENNUSTEN KORTTELIALUE. ALK, LIIKE- JA ASUNTOKERROSTALOJEN KORTTELIALUE.

OMAKOTIRAKENNUSTEN JA MUIDEN ENINTÄÄN KAHDEN PERHEEN TALOJEN KORTTELIALUE.

MAATILOJEN TALOUSKESKUSTEN KORTTELIALUE.

TEOLLISUUS- JA VARASTORAKENNUSTEN KORTTELIALUE.

VARASTORAKENNUSTEN JA -LAITOSTEN KORTTELIALUE.

PIENTEOLLISUUSRAKENNUSTEN KORTTELIALUE.

PUISTOALUE.

UIMALAITOS TAI -RANTA.

PYSÄKÖIMISALUE.

MAATALOUSALUE.

TONTTITEHOKKUUSLUKU ELI RAKENNUSPAIKAN KERROSSALAN SUHDE RAKENNUSPAIKAN PINTA-ALAAN

66

TEOLLISUUSTIE

I

I½

×

AR

Ao

At

T

Tv

TP

P

Uv

Lp


M

ℓ = 0.3

KUOPIOSSA 09 PÄIVÄNÄ MAALISKUUTA 1973

DIPLOMI-INSINÖÖRI

OTTO VIROLAINEN

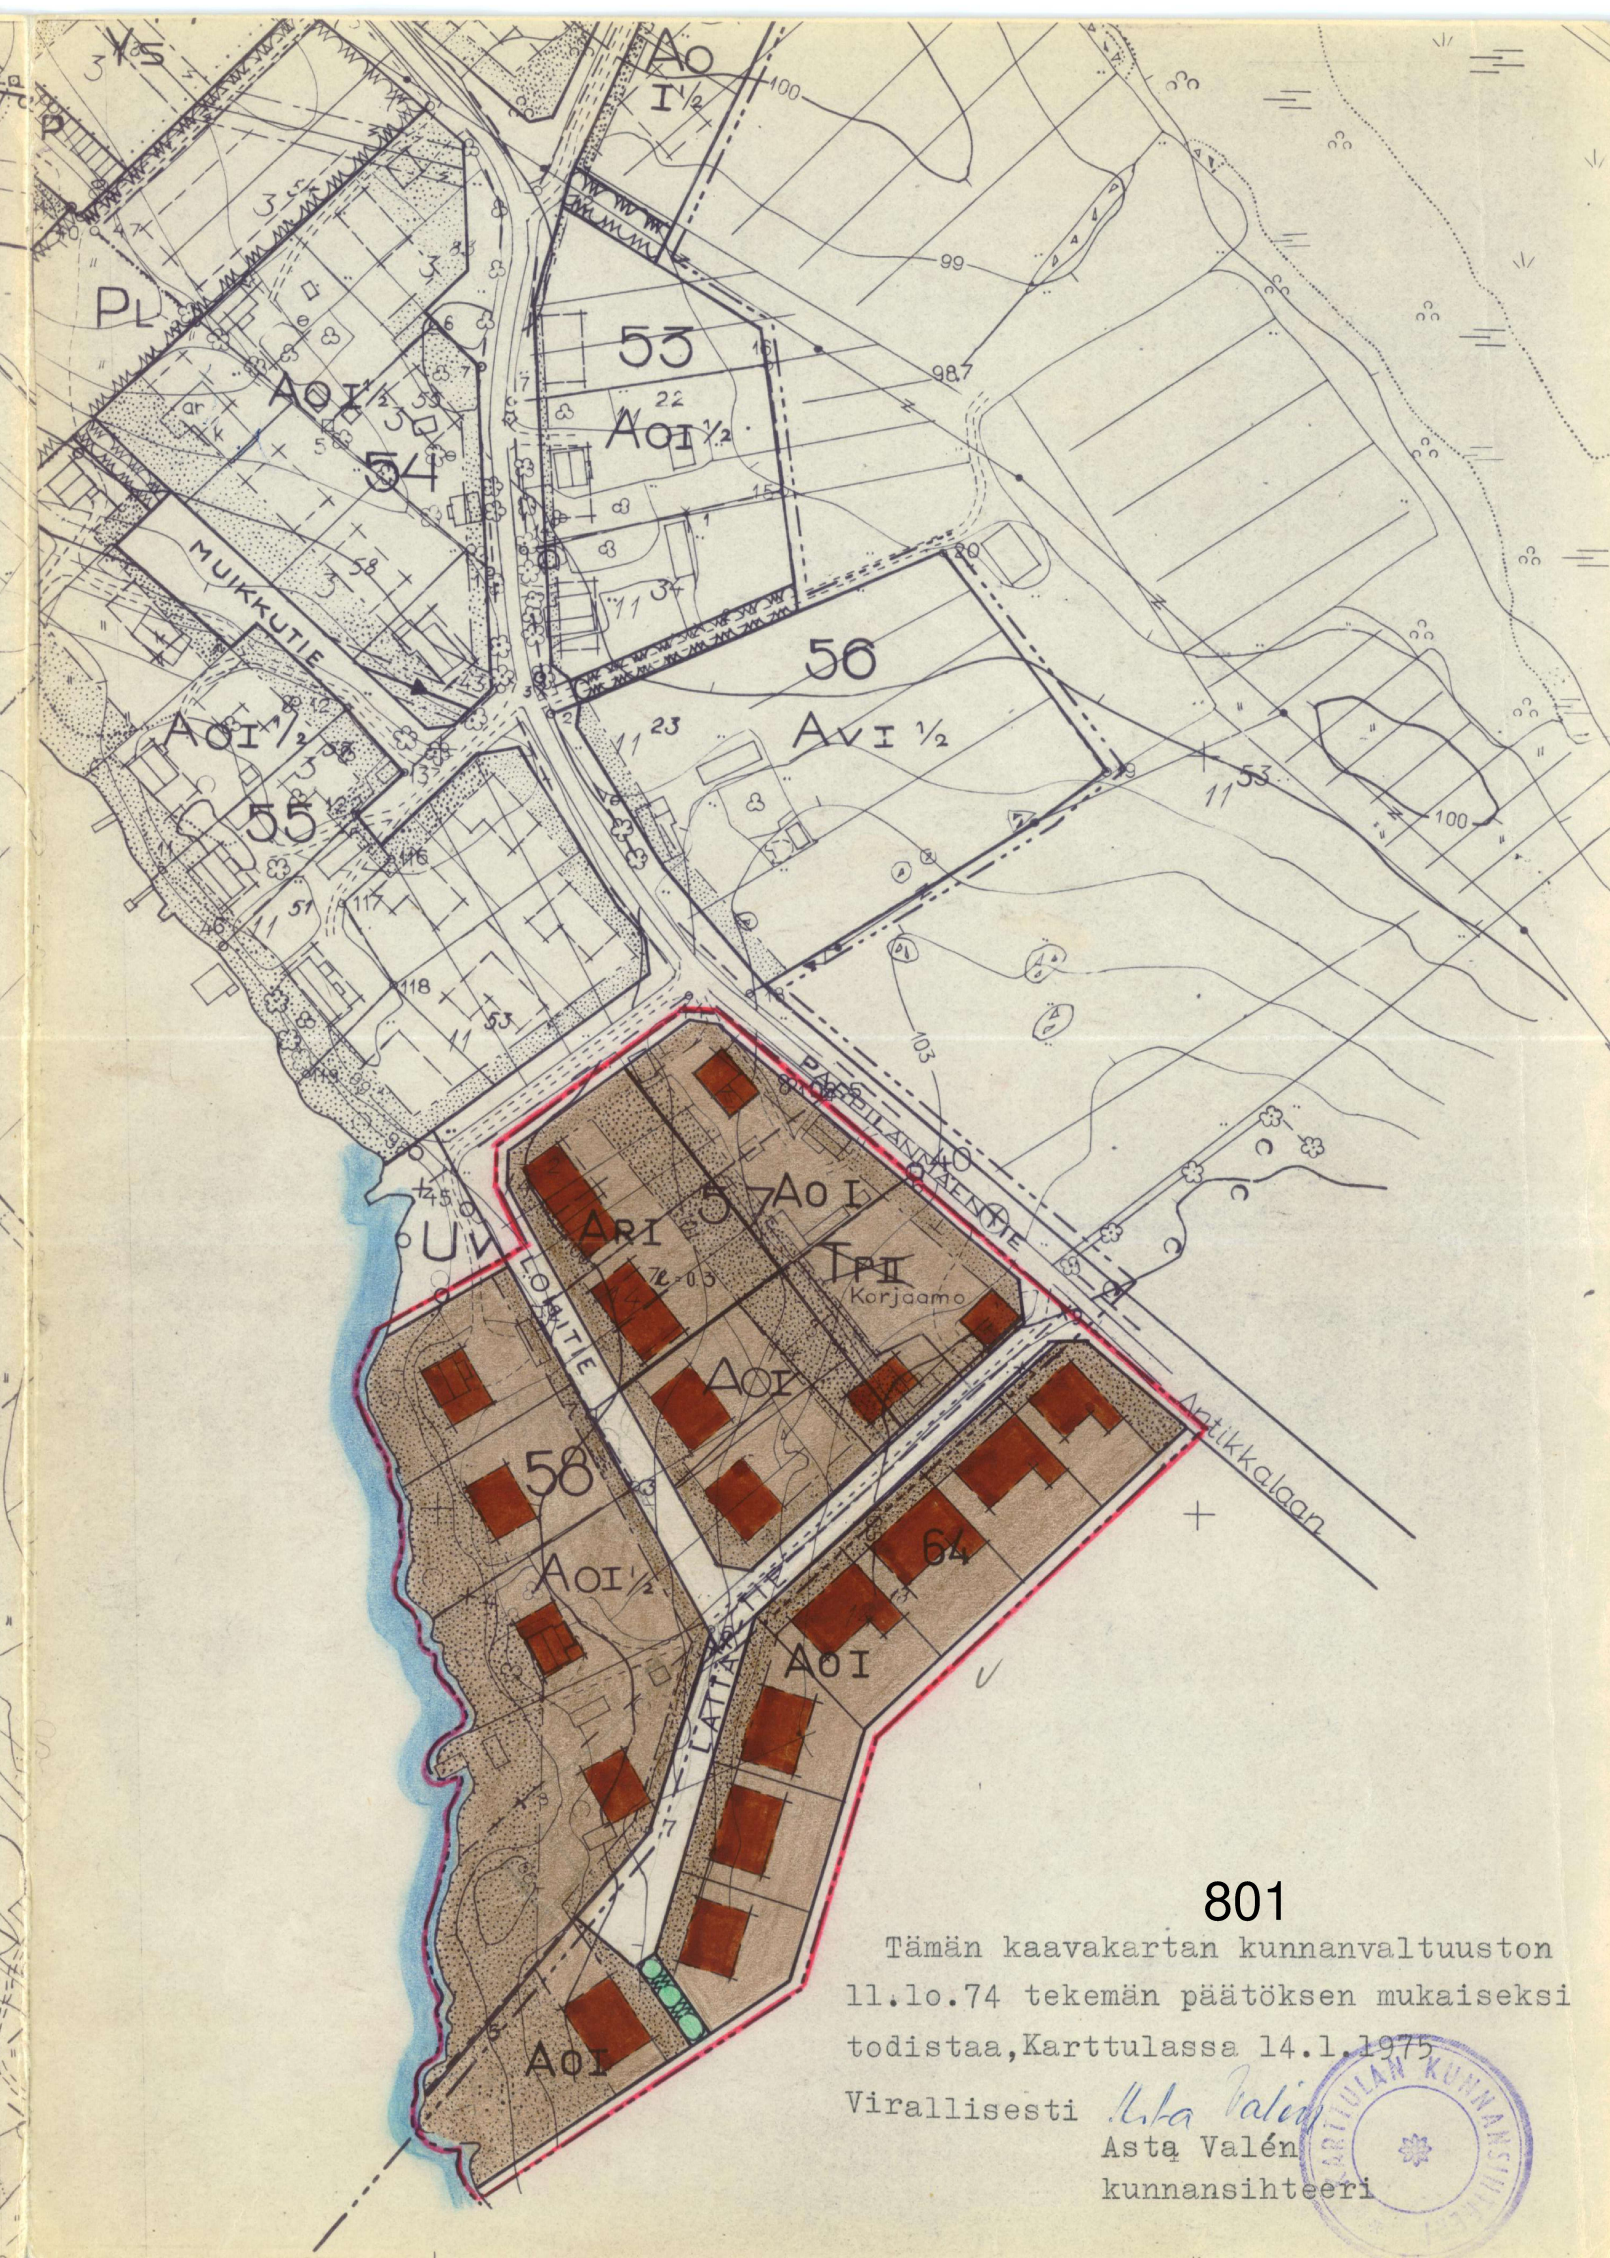

801

Tämän kaavakartan kunnanvaltuuston 11.10.74 tekemän päätöksen mukaiseksi todistaa, Karttulan 14.1.1975

Virallisesti

Asta Valén

kunnansihteeri