

PIEK S Ä M Ä K I

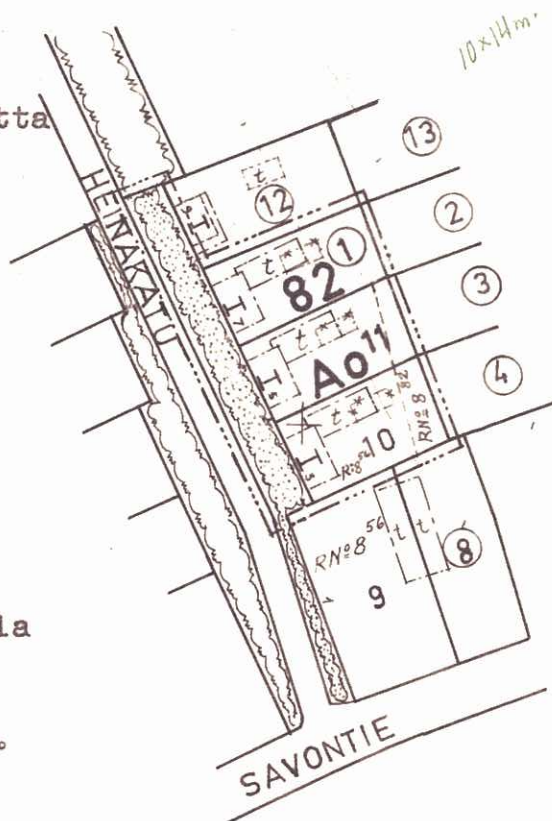
I KAUPPALANOSA

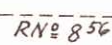
KORTTELIN 82 tontteja 1, 10 ja 11
sekä Heinäkatuun rajoittuvaa puistoaluetta
koskeva

ASEMAKAAVAN MUUTOS.

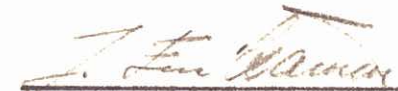
Mittakaava 1:2000.

ASEMAKAAVAMERKINTÖJÄ
ja -MÄÄRÄYKSIÄ:



- 3 m sen kaava-alueen ulkopuolella
oleva viiva, jota vahvistaminen
koskee.
- Korttelin ja korttelinosan raja.
- 82** Korttelin numero.
- 3** Tontin numero.
- HEINÄKATU Kadun nimi.
- I** Rakennuksen kerrosluku.
-  Rakennusala.
-  1-kerroksisen, enintään 3 m korkean
talousrakennuksen rakennusala.
- Ao** Omakotirakennusten korttelialue.
-  Kadulla oleva istutus.
-  Maarekisteriyksikön raja ja RN^o
-  Olemassaoleva rakennus.
-  Korkeuskäyrä.
-  Risti merkinnän päällä osoittaa
merkinnän poistamista.
- ①** Tonttirekisteriin mer-
kityn tontin N:o.

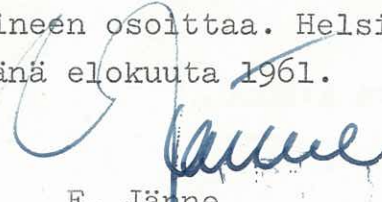
Pieksämäellä, helmikuussa 1961.


Kauppalaninsinööri.

123

Sisäasiainministeriö on tänä päivänä vahvistanut Pieksämäen kauppalanvaltuuston päätöksen 9 päivästä touku-
kuuta 1961, jolla on hyväksytty muutettavaksi Pieksämäen
kauppalan I kauppalanosan korttelin n:o 82 sekä katu- ja
puistoalueen asemakaava, niinkuin tämä asemakaavakartta seli-
tyksineen ja asemakaavamääräyksineen osoittaa. Helsingissä,
sisäasiainministeriössä 21 päivänä elokuuta 1961.

Nuorempi hallitussihteeri


E. Jänne