


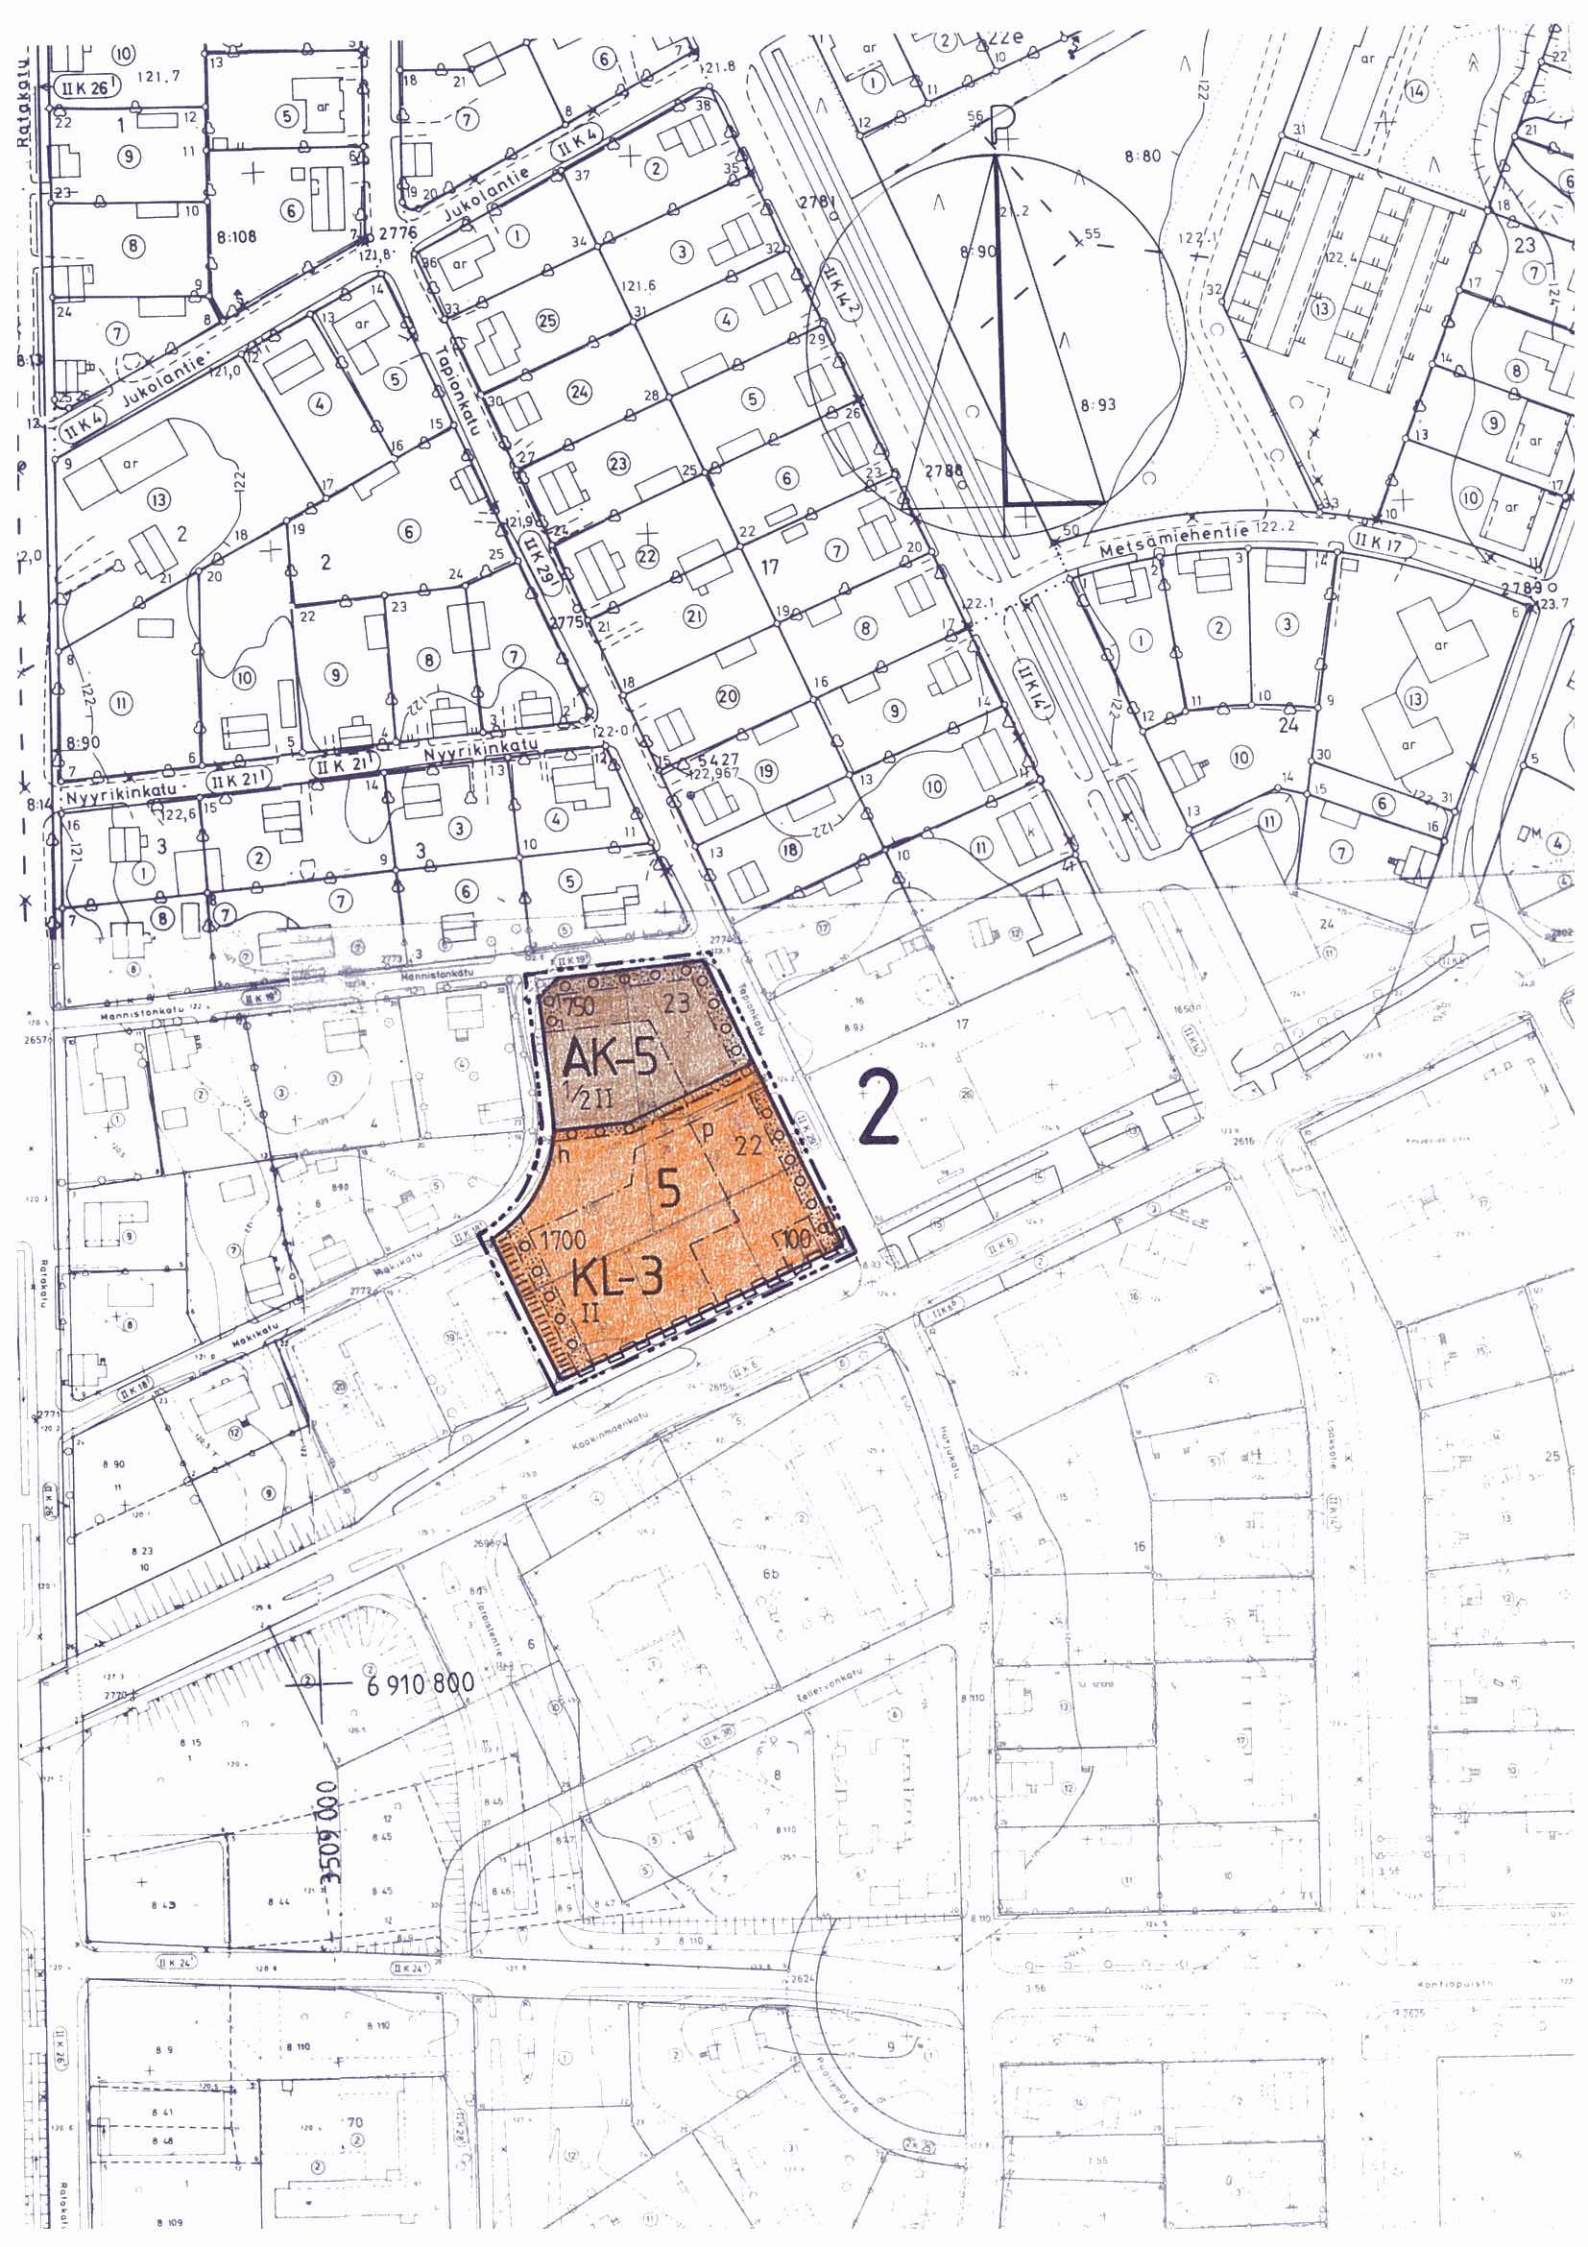

AK-5

ASUINKERROSTALOJEN KORTTELIALUE.

I KERROKSEEN SAA SIIJOITTAA ASUNTOJA, JOIDEN LATTIATASO SIJAITSEE 2 M LÄHEMPÄNÄ VIEREISTÄ PIHAMAAN TASOA, AINOASTAAN ISTUTETTAVAAN TONTINOSAAN RAJOITTUVINA.

JOS AUTOPAikkojen KOHTISUORA ETÄISYYS ASUINHUONEEN PÄÄIKKUNÄÄN ON VÄHEMMÄN KUIN 15M, TULEE ASUINHUONEEN LATTIAKORKEUDEN SIIJAITA VÄHINTÄÄN 2M YLEMPÄNÄ AUTOPAikkojen TASOKORKEUTTA TAI AUTOPAIKAT ON ERISTETTÄVÄ VÄHINTÄÄN 150 CM KORKEALLA UMPINAISELLA AIDALLA.

TONTTI ON VIEREISTÄ TONTTIA VASTEN AIDATTAVA.

KATTOKALTEVUUDEN TULEE OLLA VÄHINTÄÄN 1:3.

JULKISIVUN YHTENÄINEN PITÜUS SAA OLLA ENINTÄÄN 18 M.

KL-3

LIIKERAKENNUSTEN KORTTELIALUE.

LIIKERAKENNUKSESSA SAA OLLA ENINTÄÄN YKSI ASUINHUONEISTO KIINTEISTÖN HOIDOLLE VÄLTÄMÄTÖNTÄ HENKILÖKUNTAA VARTEN.

3M SEN KAAVA-ALUEEN ULKOPUOLELLA OLEVA VIIVA, JOTA VAHVISTAMINEN KOSKEE.

KORTTELIN, KORTTELINOSAN JA ALUEEN RAJA.

ERI KAAVAMÄÄRÄYSTEN ALAISTEN ALUEENOSIEN VÄLINEN RAJA.

OHJEELLINEN TONTIN RAJA.

2

KAUPUNGINOSAN NUMERO.

5

KORTTELIN NUMERO.

23

TONTIN NUMERO.

1700

RAKENNUSOIKEUS KERROSALANELIÖMETREINÄ.

II

ROOMALAINEN NUMERO OSOITTAA RAKENNUSTEN, RAKENNUKSEN TAI SEN OSAN SUURIMMAN SALLITUN KERROSLUVUN.

RAKENNUSALA.

Murtoluku roomalaisen numeron edessä osoittaa, kuinka suuren osan rakennuksen suurimman kerroksen alasta saa kaavassa luku-määrältään mainittujen kerrosten alapuolella olevasta tilasta kerrosluvun estämättä käyttää kerrosalaan laskettavaksi tilaksi.

ISTUTETTAVA ALUEEN OSA.

○ ○ ○ ○ ○ ○

ISTUTETTAVA PUURIVI.

h


ALUEEN SISÄISELLE HUOLTOLIIKENTEELLE VARATTU ALUEEN OSA.

|||||

YLEISELLE JALANKULULLE VARATTU ALUEEN OSA.

p

PYSÄKÖIMISPAIKKA.

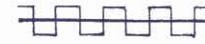

KATUALUEEN RAJAN OSA, JONKA KOHDALTA EI SAA JÄRJESTÄÄ AJONEUVOLIITTYMÄÄ.

AUTOPAIKKAMÄÄRÄYKSET:

TONTEILLA TAI NIITÄ VARTEN VARATUILLA ALUEILLA TULEE OLLA SEURAAVIN PERUSTEIN LASKETTU MÄÄRÄ AUTOPAIKKOJA:

- | | |
|------------------------------|---|
| - KERROSTALOASUNNOT | : YKSI (1) AUTOPAIKKA KERROSALAN 95 M ² KOHTI. |
| - TOIMISTOT, LIIKEHUONEISTOT | : YKSI (1) AUTOPAIKKA KERROSALAN 60 M ² KOHTI. |



PIEKSÄMÄKI

ASEMAKAAVAN MUUTOS, JOKA KOSKEE 2 KAUPUNGINOSAN
KORTTELIN 5 TONTTEJA 1, 2, 3, 4, 5, 6 JA 15 JA JOSSA
MUODOSTUU 2 KAUPUNGINOSAN KORTTELIN 5 TONTIT 22 JA 23
SEKÄ KATUALUE.

Diagrammitteihin korjauksien
Tämä kartta liittyy lääninhallituksen
tämän antamaan päätökseen N:o N. 1262
Todistaa Mikkelissä lääninhallituksessa
13 päivänä 10 20 19 66 kuuta 19 66

Tarkastaja

Jouko Kokkarinen
Jouko Kokkarinen

MK 1:2000



Kaupunginvaltuusto on kokouksessaan 29.8.1988 § 123 kohdalla hyväksynyt tämän asemakaavan muutoksen. Pieksämäki 15.9.1988 Apul.kaup.siht. <i>Leo Joutsela</i> LEO JOUTSELAINEN	Vahvistettu lääninhallituksen päätöksellä n:o Säilytys 291.
Pohjakartta täyttää asetuksen 493/82 vaatimukset. Kaupungingeodeetti <i>Matti P. Saari</i> MATTI P. SAARI	ARKKITEHTITOIMISTO KAJ MICHAEL OY Keskuskatu 16 B 11 76100 Pieksämäki (958) 18 588 Pieksämäki 25.05.1988 <i>Art Michael</i> Art Michael arkkitehti, SAFA