


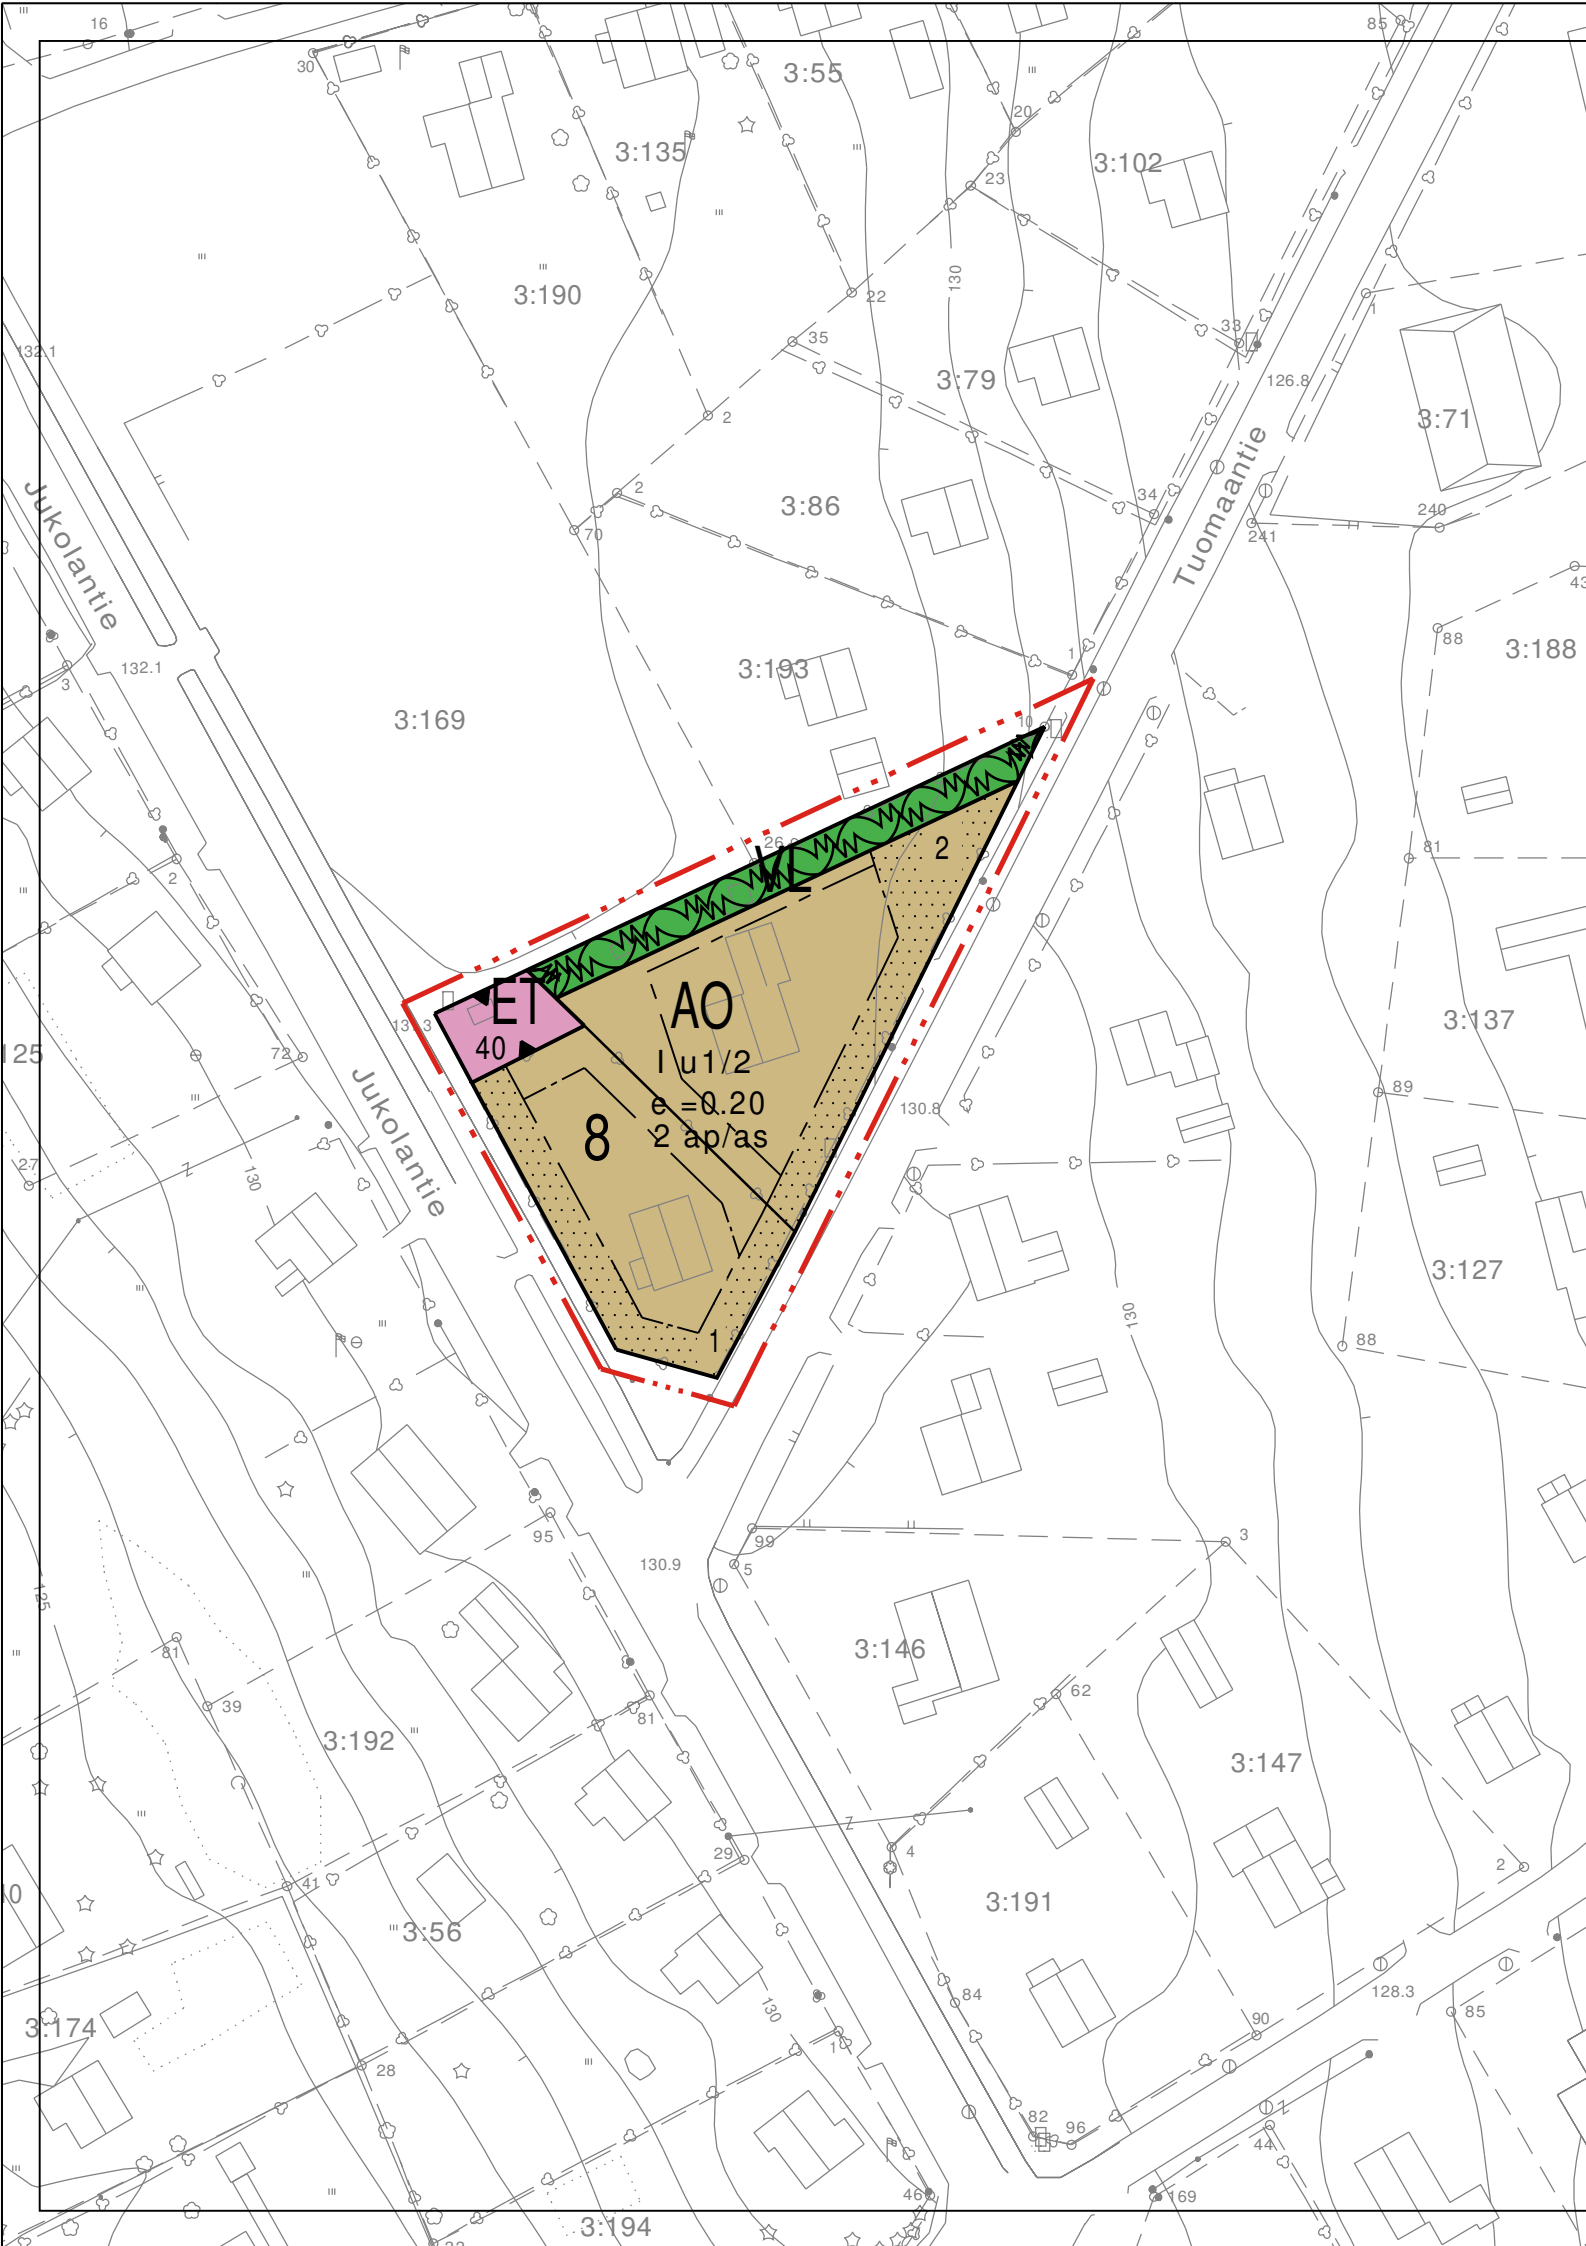

ASEMAKAAVAMERKINNÄT JA -MÄÄRÄYKSET

- AO

Erillispientalojen korttelialue.
- Lähivirkistysalue.
- ET

Yhdyskuntateknistä huoltoa palvelevien rakennusten ja laitosten alue.
- 3 m kaava-alueen rajan ulkopuolella oleva viiva.
- Korttelin, korttelinosan ja alueen raja.
- Osa-alueen raja.
- Ohjeellinen tontin/rakennuspaikan raja.
- 8

Korttelin numero.
- 2

Ohjeellisen tontin/rakennuspaikan numero.
- 40

Rakennusoikeus kerrosalaneliömetreinä.
- I

Roomalainen numero osoittaa rakennusten, rakennuksen tai sen osan suurimman sallitun kerrosluvun.
- I u 1/2

Murtoluku roomalaisen numeron jäljessä osoittaa, kuinka suuren osan rakennuksen suurimman kerroksen alasta saa ullakon tasolla käyttää kerrosalaan laskettavaksi tilaksi.
- e = 0.20

Tehokkuusluku eli kerrosalan suhde tontin/rakennuspaikan pinta-alaan.
- Rakennusala.
- Istutettava alueen osa.
- 2 ap/as

Merkintä osoittaa, kuinka monta autopaikkaa asuntoa kohti on rakennettava.



PIEKSÄMÄKI

Asemakaavan muutos koskee Pieksämäen kaupungin Naarajärven asemakaava-alueen korttelia 8.



Kaup. valtuusto on kokouksessaan § kohdalla hyväksynyt tämän asemakaavan muutoksen.	Tuomaantien asemakaavan muutos Naarajärven asemakaava-alueen korttelissa 8 Lainvoimainen Säilytys
Pohjakartta täyttää asetuksen 1284/99 vaatimukset. Maanmittausteknikko Juha Sormunen	Pieksämäen kaupungin tekninen virasto MAANKÄYTÖN SUUNNITTELU Pieksämäki 26.10.2015 Kaavoituspäällikkö Pekka Häkkinen