


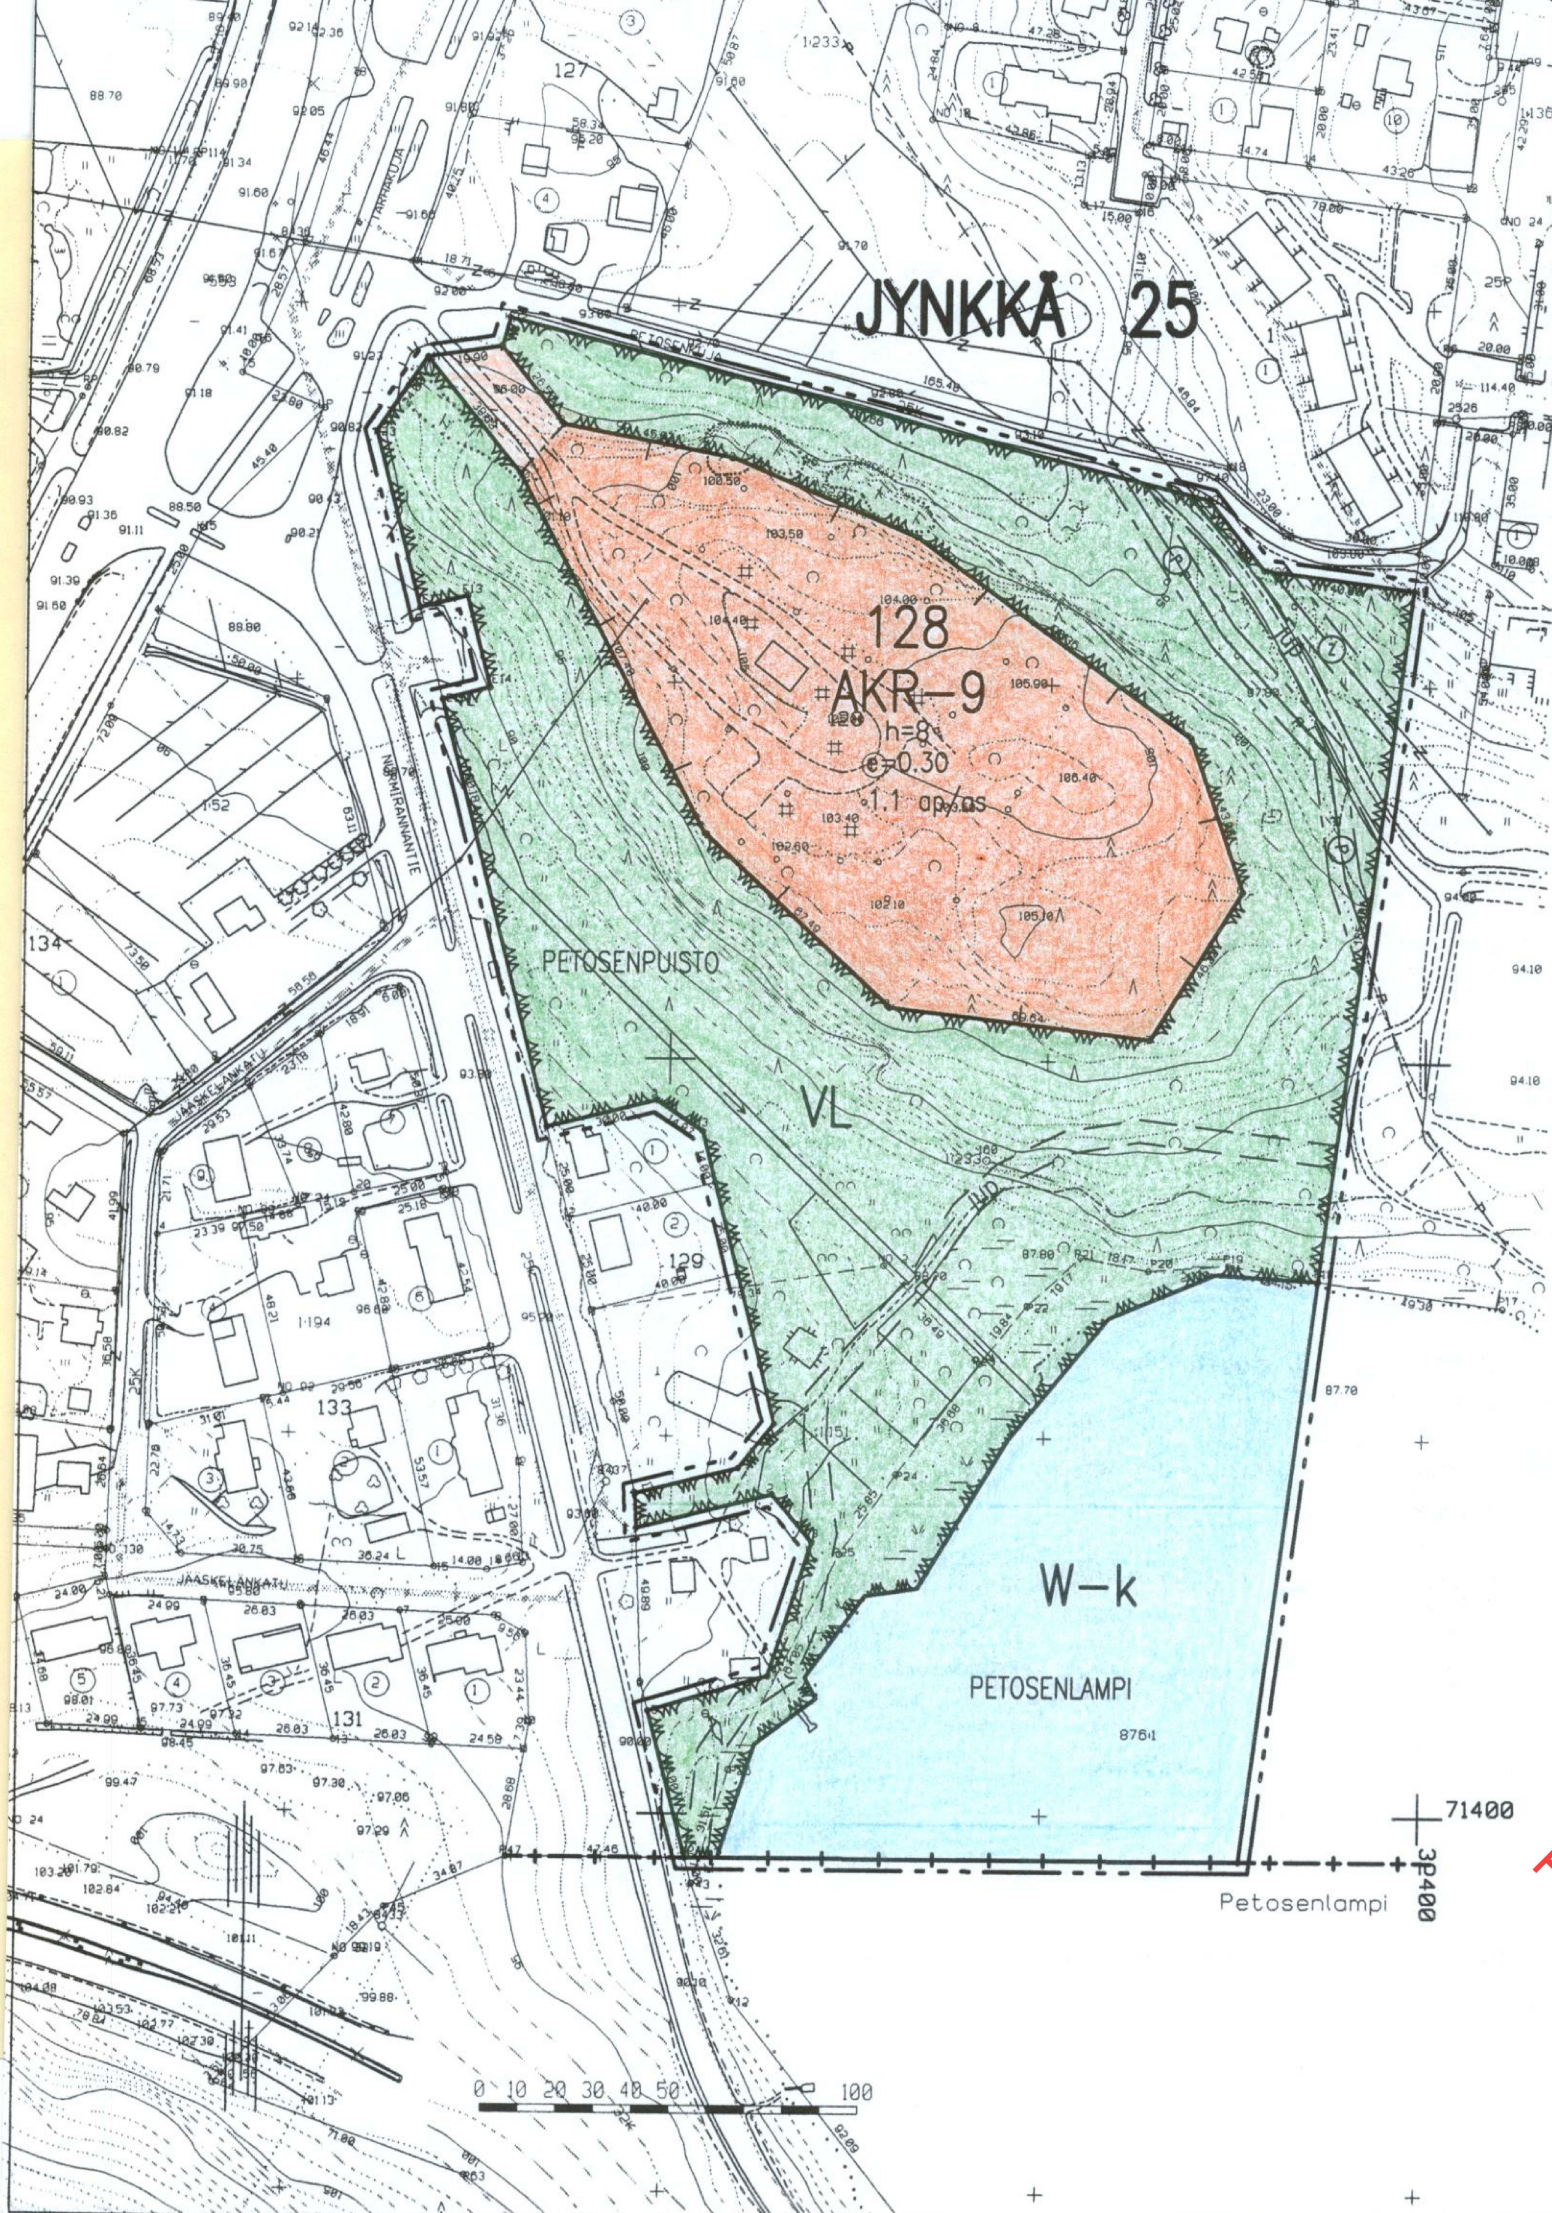

ASEMAKAAVAMERKINNÄT JA -MÄÄRÄYKSET

- AKR-9

Välikorttelialue.
Vähintään 15 % sallitusta kerrosalasta on varattava auton säilytyspaikkojen, varastojen tai yhteiskäyttöisten tilojen rakentamiseen.
- VL

Lähivirkistysalue.
- W

Vesialue.
- 3 m sen kaava-alueen ulkopuolella oleva viiva, jota vahvistaminen koskee.
- +—

Kaupunginosan raja.
- Korttelin, korttelinosan ja alueen raja.
- Eri kaavamääräysten alaisten alueenosien välinen raja.
- Ohjeellinen eri kaavamääräysten alaisten alueenosien välinen raja.
- 25

Kaupunginosan numero.
- JYN

Kaupunginosan nimi.
- 128

Korttelin numero.
- e=0.30

Rakennusoikeus kerrosalaneliömetreinä.
- h=8

Tehokkuusluku eli kerrosalan suhde tontin pinta-alaan.
- PETOS

Rakennusalueella olevan rakennuksen suurin sallittu keskikorkeus metreissä.
- Kadun, katuaukion, torin tai puiston nimi.

- []

Rakennusala.
- 1.1 ap/as

Merkintä osoittaa, kuinka monta autopaikkaa asuntoa kohti on rakennettava.
- Kuntopolk
- Johtoa varten varattu alueen osa.
z=sähkölinja, p=puhelinlinja
- k

Indeksi osoittaa, että alue on varattu kunnan tarpeisiin.

KUOPIO

Asemakaavanmuutos koskee:
Kuopion kaupungin 25. kaupunginosan (Jynkkä)
korttelia 128 sekä
lähivirkistysaluetta sekä vesialueen osaa

Kaupunginvaltuusto on kokouksessaan 12.5.1997:n 62 kohdalla hyväksynyt tämän asemakaavan muutoksen. Kuopio 23. 5. 1997 Mikko Aro II kaupunginsihteeri	Vahvistettu ympäristöministeriön päätöksellä n:o 107/5241/97 5.8.1997 Säilytys 604
Pohjakartta vastaa kaavoitusmittausasetuksen (493/82) vaatimuksia. Mittausosasto täydentää kartan pohjana olevaa tietoa jatkuvasti. Pentti Huttunen Apulaisgeodeetti	21/96 la1 Kuopion kaupungin tekninen virasto Pvm 23.9.1996 KAAVOITUSOSASTO Mk 1:2000 Suunn AS,MM Piirt EK Leo Kosonen va. Kaavoituspäälikkö