


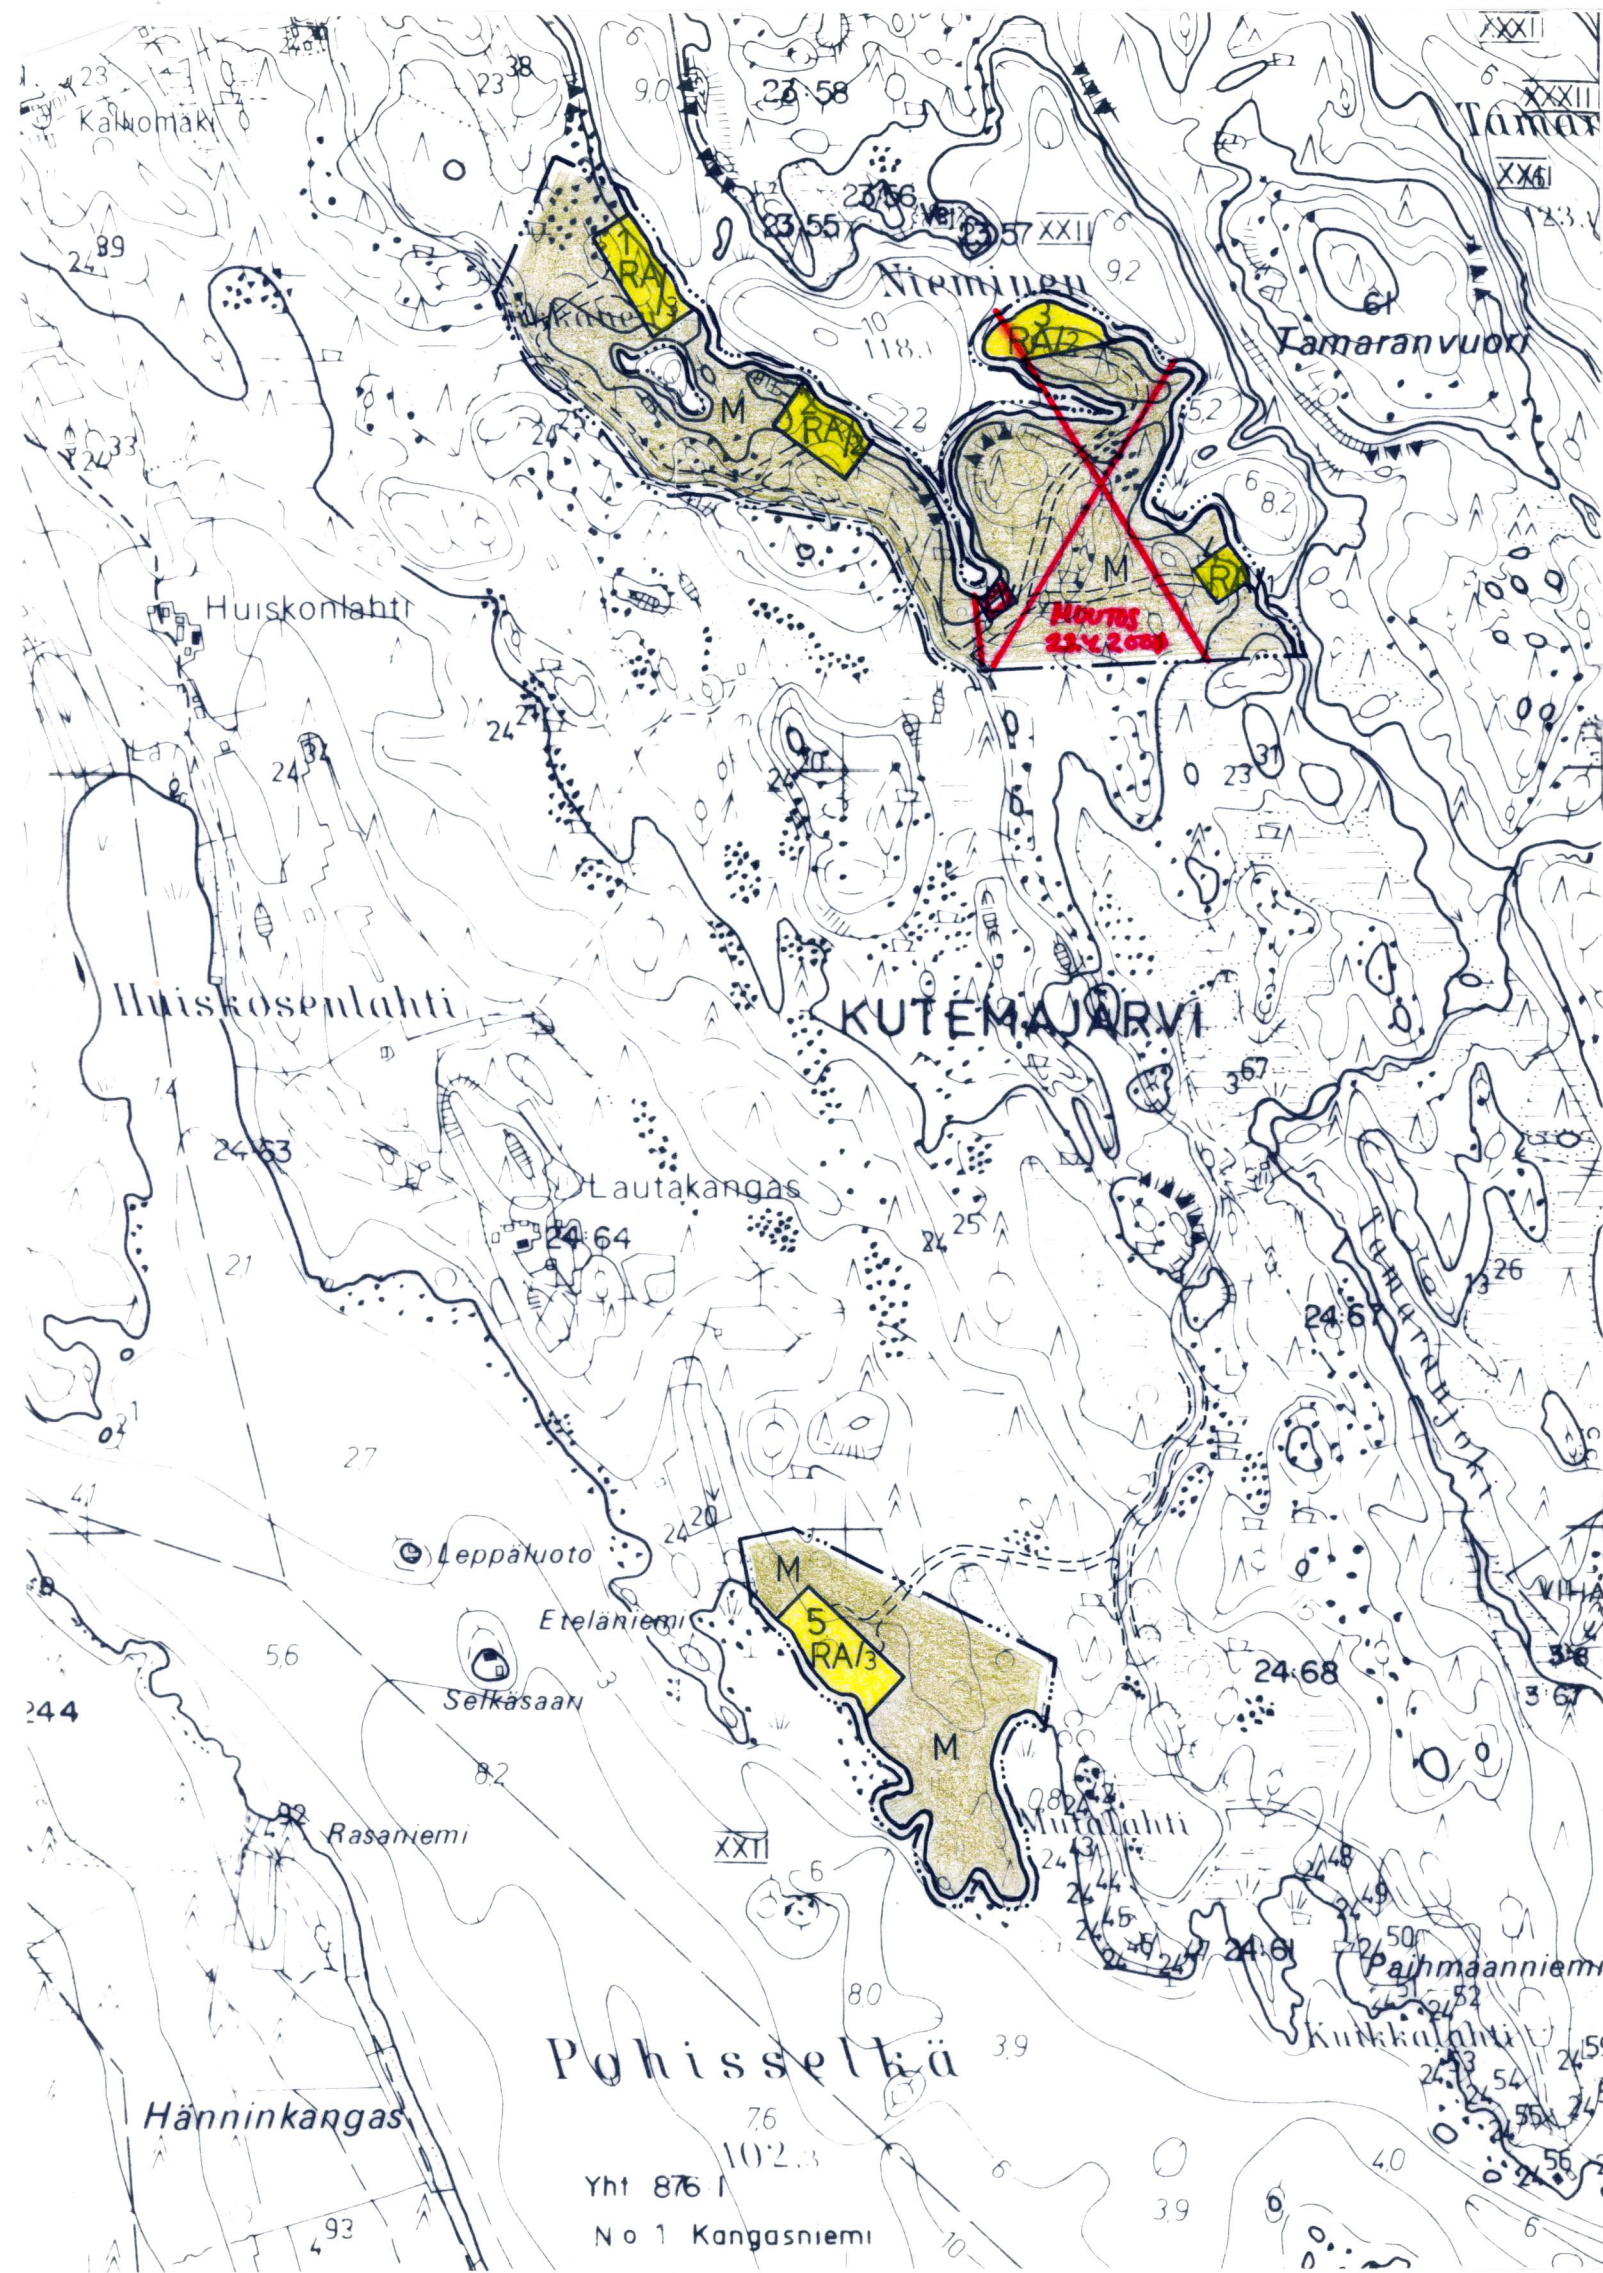

RANTAKAAVAMERKINNÄT JA -MÄÄRÄYKSET:

RA/2

LOMA-ASUNTOJEN KORTTELIALUE

RAKENNUSALUEELLE SAA MUODOSTAA NUMERON OSOITTAMAN MÄÄRÄN LOMARAKENNUSPAIKKOJA PINTA-ALALTAAN VÄHINTÄÄN 3000 M<sup>2</sup>.

KULLEKIN RAKENNUSPAIKALLE SAA RAKENTAA YHDEN YKSIKERROK-  
SISEN LOMA-ASUNNON, SAUNAN JA TALOUSRAKENNUKSEN. ERIL-  
LISTEN RAKENNUSTEN LUKUMÄÄRÄ SAA OLLA ENINTÄÄN KOLME JA  
NIIDEN YHTEENLASKETTU ENIMMÄISKERROSALA 120 K-M<sup>2</sup>. ERIL-  
LISEN LOMA-ASUNNON ENIMMÄISKERROSALA SAA OLLA ENINTÄÄN  
100 K-M<sup>2</sup> JA SAUNAN 20 K-M<sup>2</sup>. RAKENNUSPAIKAN RANTAVIIVAN  
VÄHIMMÄISPITUUS ON 50 M.

IV  
M

VENEVALKAMA.

MAA- JA METSÄTALOUSALUE.

10 M SEN KAAVA-ALUEEN ULKOPUOLELLA OLEVA VIIVA, JOTA  
VAHVISTAMINEN KOSKEE.

KORTTELIN JA ALUEEN RAJA.

KORTTELIN NUMERO.

OHJEELLINEN AJOTIEN PAIKKA.

RANTAKAAVA-ALUETTA KOSKEVAT MÄÄRÄYKSET:

RAKENNUSTEN TULEE SIJOITTELUN, MUODON JA VÄRITYKSEN PUOLESTA SOPEUTUA  
YMPÄRÖIVÄÄN LUONTOON, RAKENNUSTEN ON OLTAVA HARJAKATTOISIA JA JULKI-  
SIVUMATERIAALINA ON KÄYTETTÄVÄ PUUTA. JULKISIVUJEN, VESIKATTOJEN JA  
SAVUPIIPPUJEN TULEE OLLA VÄRITYKSELTÄÄN TUMMIA JA MAASTOON SULAUTUVIA.

RAKENNUKSET ON SIJOITETTAVA VÄHINTÄÄN 10 M:N PÄÄHÄN RANTAVIIVASTA. YLI  
20 M<sup>2</sup> SUURUINEN RAKENNUS ON SIJOITETTAVA VÄHINTÄÄN 20 M:N PÄÄHÄN RANTA-  
VIIVASTA. RAKENNUSPAIKKOJEN LUONNONTILAISTA RANTAVIIVAA EI SAA SIIRTÄÄ  
KAIVAMALLA, LOUHIMALLA TAI PENGERTÄMÄLLÄ.

RAKENNETTAESSA KAAVA-ALUEELLE EI RAKENNUSLUPAA SAA MYÖNTÄÄ ENNEN KUIN  
RAKENNUSPAIKAT ON MERKITY MAASTOON LOHKOMISEN YHTEYDESSÄ TAI SITEN  
KUIN SIITÄ ON ERIKSEEN SÄÄDETTY. KORTTELIALUEEN RAJASTA VOIDAAN POIKE-  
TA ENINTÄÄN 20 M MIKÄLI RAKENNUKSEN SIJOITTAMINEN MAASTO-OLOSUHTEISTA  
JOHTUEN SITÄ EDELLYTTÄÄ.

RAKENNUSPAIKKOJEN RAKENTAMATON OSA ON HOIDETTAVA LUONNONMUKAISENA JA  
ERITYISESTI RAKENNUKSEN JA RANTAVIIVAN VÄLINEN SUOJAPUUSTO ON SÄILY-  
TETTÄVÄ.

KUIVAKÄYMÄLÄ ON VARUSTETTAVA VETtä LAPAISEMÄTTÖMÄLLÄ SÄILIÖLLÄ JA SI-  
JOITETTAVA VÄHINTÄÄN 25 METRIN PÄÄHÄN RANTAVIIVASTA JA 10-METRIN  
PÄÄHÄN VIEREISEN RAKENNUSPAIKAN RAJASTA. LAHOAVIA JÄTTEITÄ VARTEN  
ON RAKENNETTAVA KOMPOSTI. JÄTEVESIÄ EI SAA JOHTAA VESISTÖÖN. TALOUS-  
JÄTEVESIÄ VARTEN ON RAKENNETTAVA MAAHAN IMEYTTÄMISEKSI TARPEELLISET  
LAITTEET VÄHINTÄÄN 25 METRIN PÄÄHÄN RANTAVIIVASTA. LAHOAMATTOMAT  
JÄTTEET TULEE KERÄTÄ SÄILIÖIHIN, JOTKA TULEE TYHJENTÄÄ YLEISELLE  
KAATOPAIKALLE.

VAKUUTUSOSAKEYHTIÖ POHJOLA

# PAIHIMAAN RANTAKAAVA 1:10000

RANTAKAAVA KOSKEE KANGASNIEMEN KUNNAN  
KUTEMAJÄRVEN KYLÄN TILOJA PAIHIMAA RN:o 23:31  
JA PYYVI RN:o 24:25 .

RANTAKAAVALLA MUODOSTUU KORTTELIT 1-5  
SEKÄ MAA- JA METSÄTALOUSALUETTA .

*Itämeri*  
*ks. muut*  
*muutos / (muu.*  
*23.4.2001)*

Tämä rakennuskaavan muutos on Kangasniemen  
kunnanvaltuuston 8/5 1989 § 75  
tekemän hyväksymispäätöksen mukainen.

Todistaa:

Virallisesti

Kangasniemessä

22.5

Kunnansihteeri



MIKKELIN LÄÄNIN MAANMITTAUSKONTTORI ON 20.11.1989 HYVÄKSYNYT 1:10000  
PERUSKARTAN RANTAKAAVAN POHJAKARTAKSI.

HELSINKI 12.8.1988

Y70791/MAR



Tämä kartta liittyy lääninhallituksen  
tänään antamaan päätökseen N:o N. 1142  
Todistaa Mikkelissä lääninhallituksessa  
27 päivänä SYYS kuuta 1989  
Nuorempi lääninsihteeri Helena Asikainen

*Markku Ihala*  
MARKKU IHALAINEN  
DIPL. INS.

TÄMÄ RANTAKAAVAKARTTA ON KANGASNIEMEN KUNNANVALTUUSTON . . . 198  
TEKEMÄN JA VALTUUSTON PÖYTÄKIRJAN §:SSÄ NRO MAINITUN PÄÄTÖKSEN  
MUKAINEN.

TODISTAA VIRAN PUOLESTA:

VAHVISTETTU MIKKELIN LÄÄNINHALLITUKSESSA: