


RAKENNUSKAAVAN MUUTOS

VIIALA

KESKUSTA

kortteli 100, osa

MITTAKAAVA 1:2000

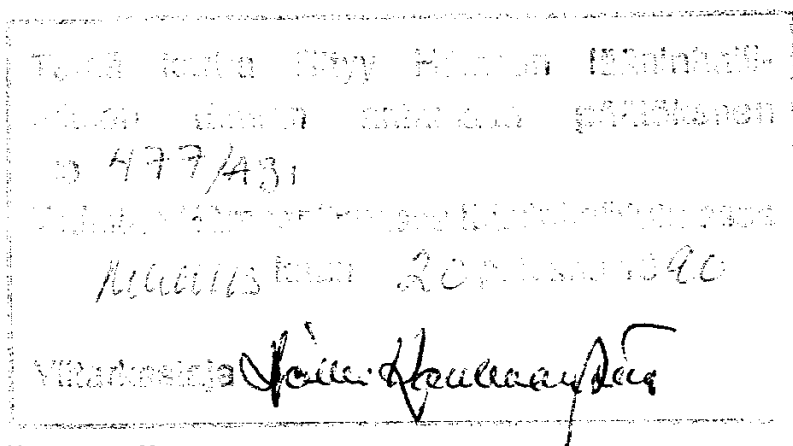

RAKENNUSKAAVAMERKINTÖJÄ JA -MÄÄRÄYKSIÄ:

AO

ERILLISPIENTALOJEN KORTTELIALUE.

AR

RIVITALOJEN JA MUIDEN KYTKETTYJEN ASUINRAKENNUSTEN KORTTELIALUE.

3 METRIÄ SEN KAAVA-ALUEEN ULKOPUOLELLA OLEVA VIIVA, JOTA VAHVISTAMINEN KOSKEE.

KORTTELIN, KORTTELINOSAN JA ALUEEN RAJA.

ERI KAAVAMÄÄRÄYSTEN ALAISTEN ALUEENOSIEN VÄLINEN RAJA.

100

KORTTELIN NUMERO.

5

RAKENNUSPAIKAN NUMERO.

SIIVOSENTIE

RAKENNUSKAAVATIE NIMI.

ISTUTETTAVA RAKENNUSPAIKAN OSA.

I

RAKENNUSTEN SUURIN SALLITTU KERROSLUKU.

e = 0,25

TEHOKKUUSLUKU ELI RAKENNUSPAIKAN KERROSALAN SUHDE SEN PINTA-ALAAN.

RAKENNUSALA.

VIIALAN KUNNANVALTUUSTO ON HYVÄKSYNYT TÄMÄN RAKENNUSKAAVAN MÄÄRÄYKSINEEN MUUTOKSEN 28 PÄIVÄNÄ MARRASKUUTA 1989

Jukka Viiala
vs. kunnansihteerin

LÄÄNINHALLITUKSEN PÄÄTÖS: