

MIKKELI

ASEMAKAAVANMUUTOS KOSKEE:

IV KAUPUNGINOSAN (KAUKOLA) KORTTELIN 10 TONTTIA 247


ASEMAKAAVAMERKINTÖJÄ JA-MÄÄRÄYKSIÄ:

IV
KAUKOLA
10
Yrjönkatu

4600

III

1/2 III

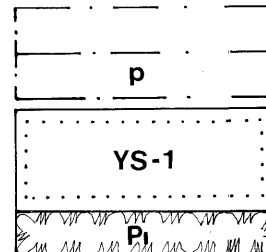

3M SEN KAAVA-ALUEEN ULKOPUOLELLA OLEVA VIIVA, JONKA SISÄPUOLISEN ALUEEN ASEMAKAAVAN MUUTOSTA VAHVISTAMINEN KOSKEE.
RAKENNUSRAJA JA MUU ASEMAKAAVAMÄÄRÄYKSIÄ EROTTAVA RAJA.
KORTTELIN, KORTTELINOSAN JA ALUEEN RAJA.
TONTIN RAJA.

KAUPUNGINOSAN NUMERO.

KAUPUNGINOSAN NIMI.

KORTTELIN NUMERO.

KADUN NIMI.

ARABIALAINEN LUKU, JOKA OSOITTAA RAKENNUSALALLE RAKENNETTAVAN ENIMMÄISKERROSALAN NELIÖMETREINÄ.

ROOMALAINEN NUMERO, JOKA OSOITTAA RAKENNUSTEN, RAKENNUKSEN TAI SEN OSAN SUURIMMAN SALLITUN VARSINAISEN KERROSLUVUN.

MURTOLUKU ROOMALAISEN NUMERON EDESSÄ OSOITTAA KELLARIKERROKSESSA SALLITUN, KERROSALAAN LASKETTAVAN RAKENNUSOIKEUDEN.

RAKENNUSALA.

PYSÄKÖIMISPAIKKA.

SOSIAALISTA TOIMINTAA PALVELEVIENTEN RAKENNUSTEN KORTTELIALUE, JOLLE SAA RAKENTAA ASUNTOLARAKENNUKSIA PALVELU-tiloiNEEN.

ISTUTETTAVA PUISTOALUE.

AUTOPAIKKOJA ON TONTILLE VARATTAVA YKSI AUTOPAIKKA HUONEISTOALAN 150M² KOHTI.


MIKKELISSÄ KESÄKUUN 29. PÄIVÄNÄ 1979.

Hilkka Vattulainen
APULAISKAUPUNGINARKKITEHTI
HILKKA VATTULAINEN

MIKKELIN KAUPUNGINVALTUUSTO ON HYVÄKSYNYT TÄMÄN ASEMAKAAVAN MUUTOKSEN 6. 8. 1979 §:N KOHDALLA TODISTAA MIKKELISSÄ KAUPUNGINKANSLIASSA KUUN .PÄIVÄNÄ 19 VIRAN PUOLESTA

KAUPUNGINSIHTTEERI
JUHA SAARINEN

SISÄASIAINMINISTERIÖ ON VAHVISTANUT ASEMAKAAVAMUUTOKSEN . . 1979 PÄÄTÖKSELLÄÄN N^o

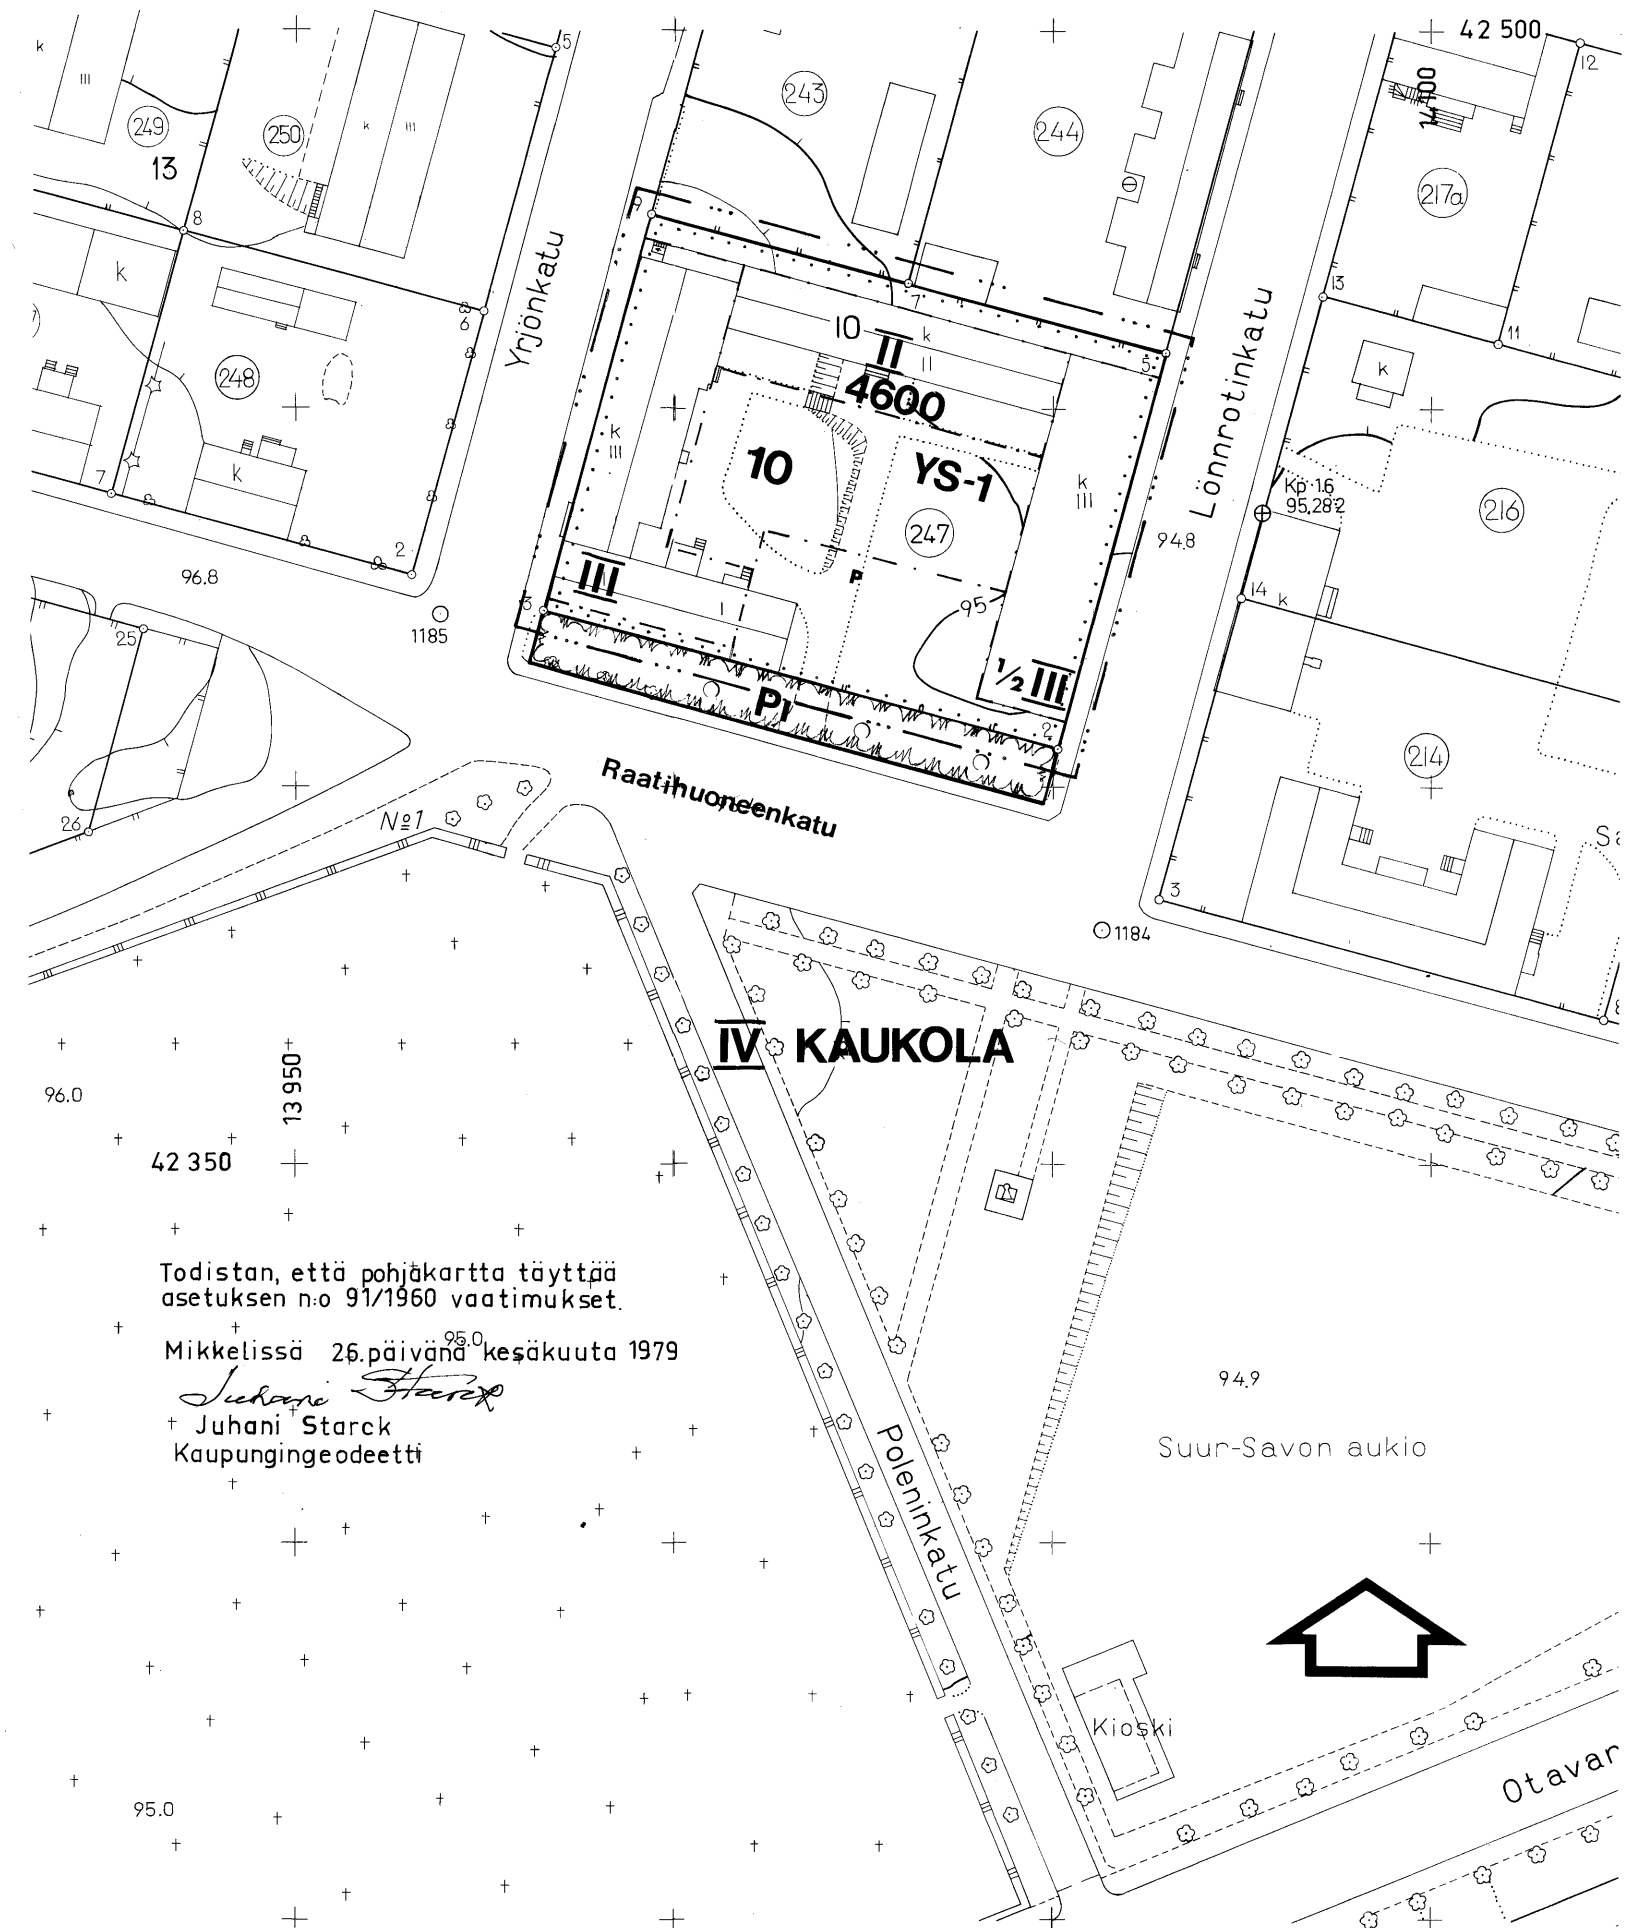

Todistan, että pohjääkartta täyttää asetuksen n:o 91/1960 vaatimukset.

Mikkelissä 26. päivä^{95.0} kesäkuuta 1979
Juhani Starck
+ Juhani Starck
Kaupungeodeetti

Suur-Savon aukio

Kioski

Otavar