



JÄMSÄNKOSKI
223307 68/60-61

Tämä rakennuskaava ja rakennuskaavan muutosta koskeva kortti määrätyksineen on Jämsänkosken kunnanvaltuuston 26 päivänä tammikuuta 1984 tekeman ja valtuuston päätöksen 7 §:ssä mainitun päätöksen mukainen.
Todistavat

JÄMSÄNKOSKI 1:2000

KIRKONSEUTU KERKKOLA 08 12 1983

RAKENNUSKAAVA
KORTTELIT 1028 (OSA), 1029 (OSA) JA 1030 (OSA)
SEKA VIRKISTYS-, LIIKENNE-, ERITYIS- JA
RAKENNUSKAAVATIEALUEET

RAKENNUSKAAVAN MUUTOS
PUISTO- JA VÄÄRA-ALUE

MUODOSTUU
KORTTELIT 1028 (OSA), 1029 (OSA) JA 1030 (OSA)
SEKA VIRKISTYS-, LIIKENNE- JA
RAKENNUSKAAVATIEALUEET.

RAKENNUSKAAVAMERKINNÄT JA MAARAYKSET

AK-1

ASUINKERROSTALOJEN KORTTELIALUE
KORTTELIALUEELLE SAADAAN RAKENTAA OPPILASASUNTOJA SEKÄ ASUNTOLAN
TOIMINTAAN LIITTYVIA KERHO- KOKOUS- JA YHTEISTILOJA LISÄKSI
SAADAAN RAKENTAA MAJOITUS- JA RAVINTOLATILOJA ENINTÄÄN 10 %
SALLITUSTA KERROSALASTA

AR

RIVITALOJEN JA MUIDEN KYTKETTYJEN ASUINRAKENNUSTEN KORTTELIALUE

YO-1

OPETUSTOIMINTAA PALVELEVIA RAKENNUSTEN KORTTELIALUE
KORTTELIALUEELLE SAADAAN RAKENTAA METSÄALAN OPETUSTOIMINTAA
PALVELEVIA RAKENNUKSIA

VP

PUISTO

LYS

YLEINEN TIE SUOJA- JA NAKEMAALUEINEEN

E

ERITYISALUE

3 m SEN KAAVA-ALUEEN ULKOPUOLELLA OLEVA VIIVA, JOTA VÄHISTÄ-
MINEN KOSKEE

KORTTELIN, KORTTELINOSAN JA ALUEEN RAJA

ERI KAAVAMAARAYSTEN ALAISTEN ALUEENOSIEN VÄLINEN RAJA

DHJEELLINEN ERI KAAVAMAARAYSTEN ALAISTEN ALUEENOSIEN VÄLINEN
RAJA

DHJEELLINEN RAKENNUSPAIKAN RAJA

1030

KORTTELIN NUMERO

2

RAKENNUSPAIKAN NUMERO

PATKAKUJA

RAKENNUSKAAVATIE NIMI

II

RODMALAINEN NUMERO OSOITTAA RAKENNUSTEN RAKENNUKSEN TAI SEN
OSAN SUURIMMAN SALLITUN KERROSLUVUN

1/2 I

MURTOLUKU ROOMALAISEN NUMERON EDESSÄ OSOITTAA, KUINKA SUUREN
OSAN RAKENNUKSEN SUURIMMAN KERROKSEN ALASTA SAA KAAVASSA
LUKUMAARAITAAN MAINITTUIJEN KERROSTEN ALAPUOLELLA OLEVASTA
TILASTA KERROSLUVUN ESTAMATTA KÄYTTÄÄ KERROSALAN LASKET-
TAVAKSI TILAKSI

e = 0,20

TEHOKKUUSLUKU ELI KERROSALAN SUHDE RAKENNUSPAIKAN PINTA-
ALAAN

RAKENNUSALA

DHJEELLINEN RAKENNUSALA

ISTUTETTAVA ALUEEN OSA

RAKENNUSKAAVATIE

JALANKULULLE JA POLKUPYÖRÄILYLLE VARATTU TIE

YLEISELLE JALANKULULLE JA POLKUPYÖRÄILYLLE VARATTU
ALUEEN OSA

AJONEUVOLIITTYMAN LIIKEMÄÄRÄINEN SIIJAINI
MUITA LIITTYMIÄ LIIKENNEALUEESEEN EI SALLITA

VAARA-ALUEEN RAJA

SUOJELTAVA ALUE ALUEEN PUUSTO TULEE SÄILYTTÄÄ

POHJAVESIALUEEN DHJEELLINEN RAJA
ALUE SIIJAITSEE KESKI-SUOMEN SEUTUKAAVAN 1 VÄHÄKAAVAN
MUKAISELLA POHJAVESIALUEELLA SU-3 2191 ALUEEN KÄYTTÖSSÄ
TULEE OLTAA HUOMIOON POHJAVESIEN SUOJELUUN LIITTYVÄT
NAKOKOHdat

AUTOPAIKKAMAARAYKSET

1 AUTOPAIKKA KUTAKIN ASUNTOA KOHTI
1 AUTOPAIKKA KUTAKIN 5 ASUNTOLAPAIKKAA KOHTI
1 AUTOPAIKKA KUTAKIN YO-1 KORTTELIN
100 KERROSALANELIOMETRIA KOHTI

JYVÄSKYLÄSSÄ 08 12 1983


ARKKITEHTITOIMISTO
KAUKO LAHTI KY
Kauko Lahti
KAUKO LAHTI, ARKKITEHTI SAKA

VÄHISTETTU LAANINHALLITUKSEN PÄÄTÖKSELÄ
30 03 1984 R - 552
2276 316 84 R Jäm

Korttelit 1028, 1029 ja 1030
seka virkistys-, liikenne-, erityis- ja
rakennuskaavatalueet

Jyväskylä 08 12 1983

KAAVOITUKSEN POHJAKARTTA 1:2000	KARTAN LAATIJAT JYVÄSKYLÄN MAANMITTAUSTOIMISTO/ SARI JOKINEN	223306
KUNTA JÄMSÄNKOSKI	ILMAKUVAN 1:6000 1975	
KYLÄT KERKKOLA, NIEMOLA, PATALA, VIERELÄ, HAUVISTO	KARTTOITUSMENETELMÄ A-8 KOORDINAATTIJÄRJESTELMÄ	KORKEUSJÄRJESTELMÄ N-60 KARTASTOKOORD. J.
LÄÄNI KESKI-SUOMI	KARTTA HYVÄKSYTTY 3.9.1979 Pentti Hoppi	223307

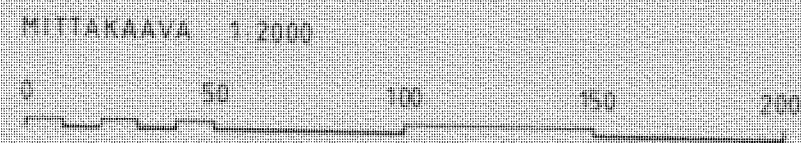

2-OSAINEN KARTTA
KARTTAOSA 2

JÄMSÄNKOSKI 1:2000

KIRKONSEUTU 08.12.1983
KERKKOLA

RAKENNUSKAAVA JA
RAKENNUSKAAVAN MUUTOS
KORTTELIT 1028-1030

RAKENNUSKAAVAMERKINNÄT JA -MAARAYKSET
DVAT KARTTAOSALLA 1

JYVÄSKYLÄ 08.12.1983

ARKKITEHTITOIMISTO
KAUKO LAHTI KY

Kauko Lahti

KAUKO LAHTI, ARKKITEHTI SAFA

VÄHVISTETTU LAANINHALLITUKSEN PÄÄTÖKSELLÄ
30.03.1984 R-552
2276 314 84 R Jam

JÄMSÄNKOSKI

2233 07 68 / 59

MITTAKAAVA 1:2000

KAAROTUKSEN POHJAKARTTA 1:2000

KUNTA JÄMSÄNKOSKI
KYLÄT KERKKOLA, NIEMOLA,
PATALA, VIERELA,
HAAVISTO, TERVALA,
MOISKALA
LAANI KESKI-SUOMI

KARTAN LAATIJAT JYVÄSKYLÄN MAANMITTAUSTOIMISTO
MAANMITTAUSINSINööri MATTI JYLHÄ
TILAAKUVUUS 1984 KARTTOITUS 1985-86
KARTTOITUSMENETELMÄ STEREOKARTTOITUS, A8
KOORDINAATTIJÄRJESTELMÄ VALTION KORKEUSJÄRJESTELMÄ N43
KARTTA HYVÄKSYTTY 30.12.1988 *Matti Nummenmaa*
MATTI NUMMENMAA

Pohjakarttakopion oikeellisuus tarkistettu
Arkistointiajaksi
Vesa Pirtti

Tämä rakennuskaava ja rakennuskaavan muutosta koskeva kartta määräyskseen on
Jämsänkosken kunnanvaltuuston 26 päivänä tammikuuta 1984 tekemän ja valtuuston
pöytäkirjan 7 §:ssä mainitun päätöksen mukainen
Todistavat