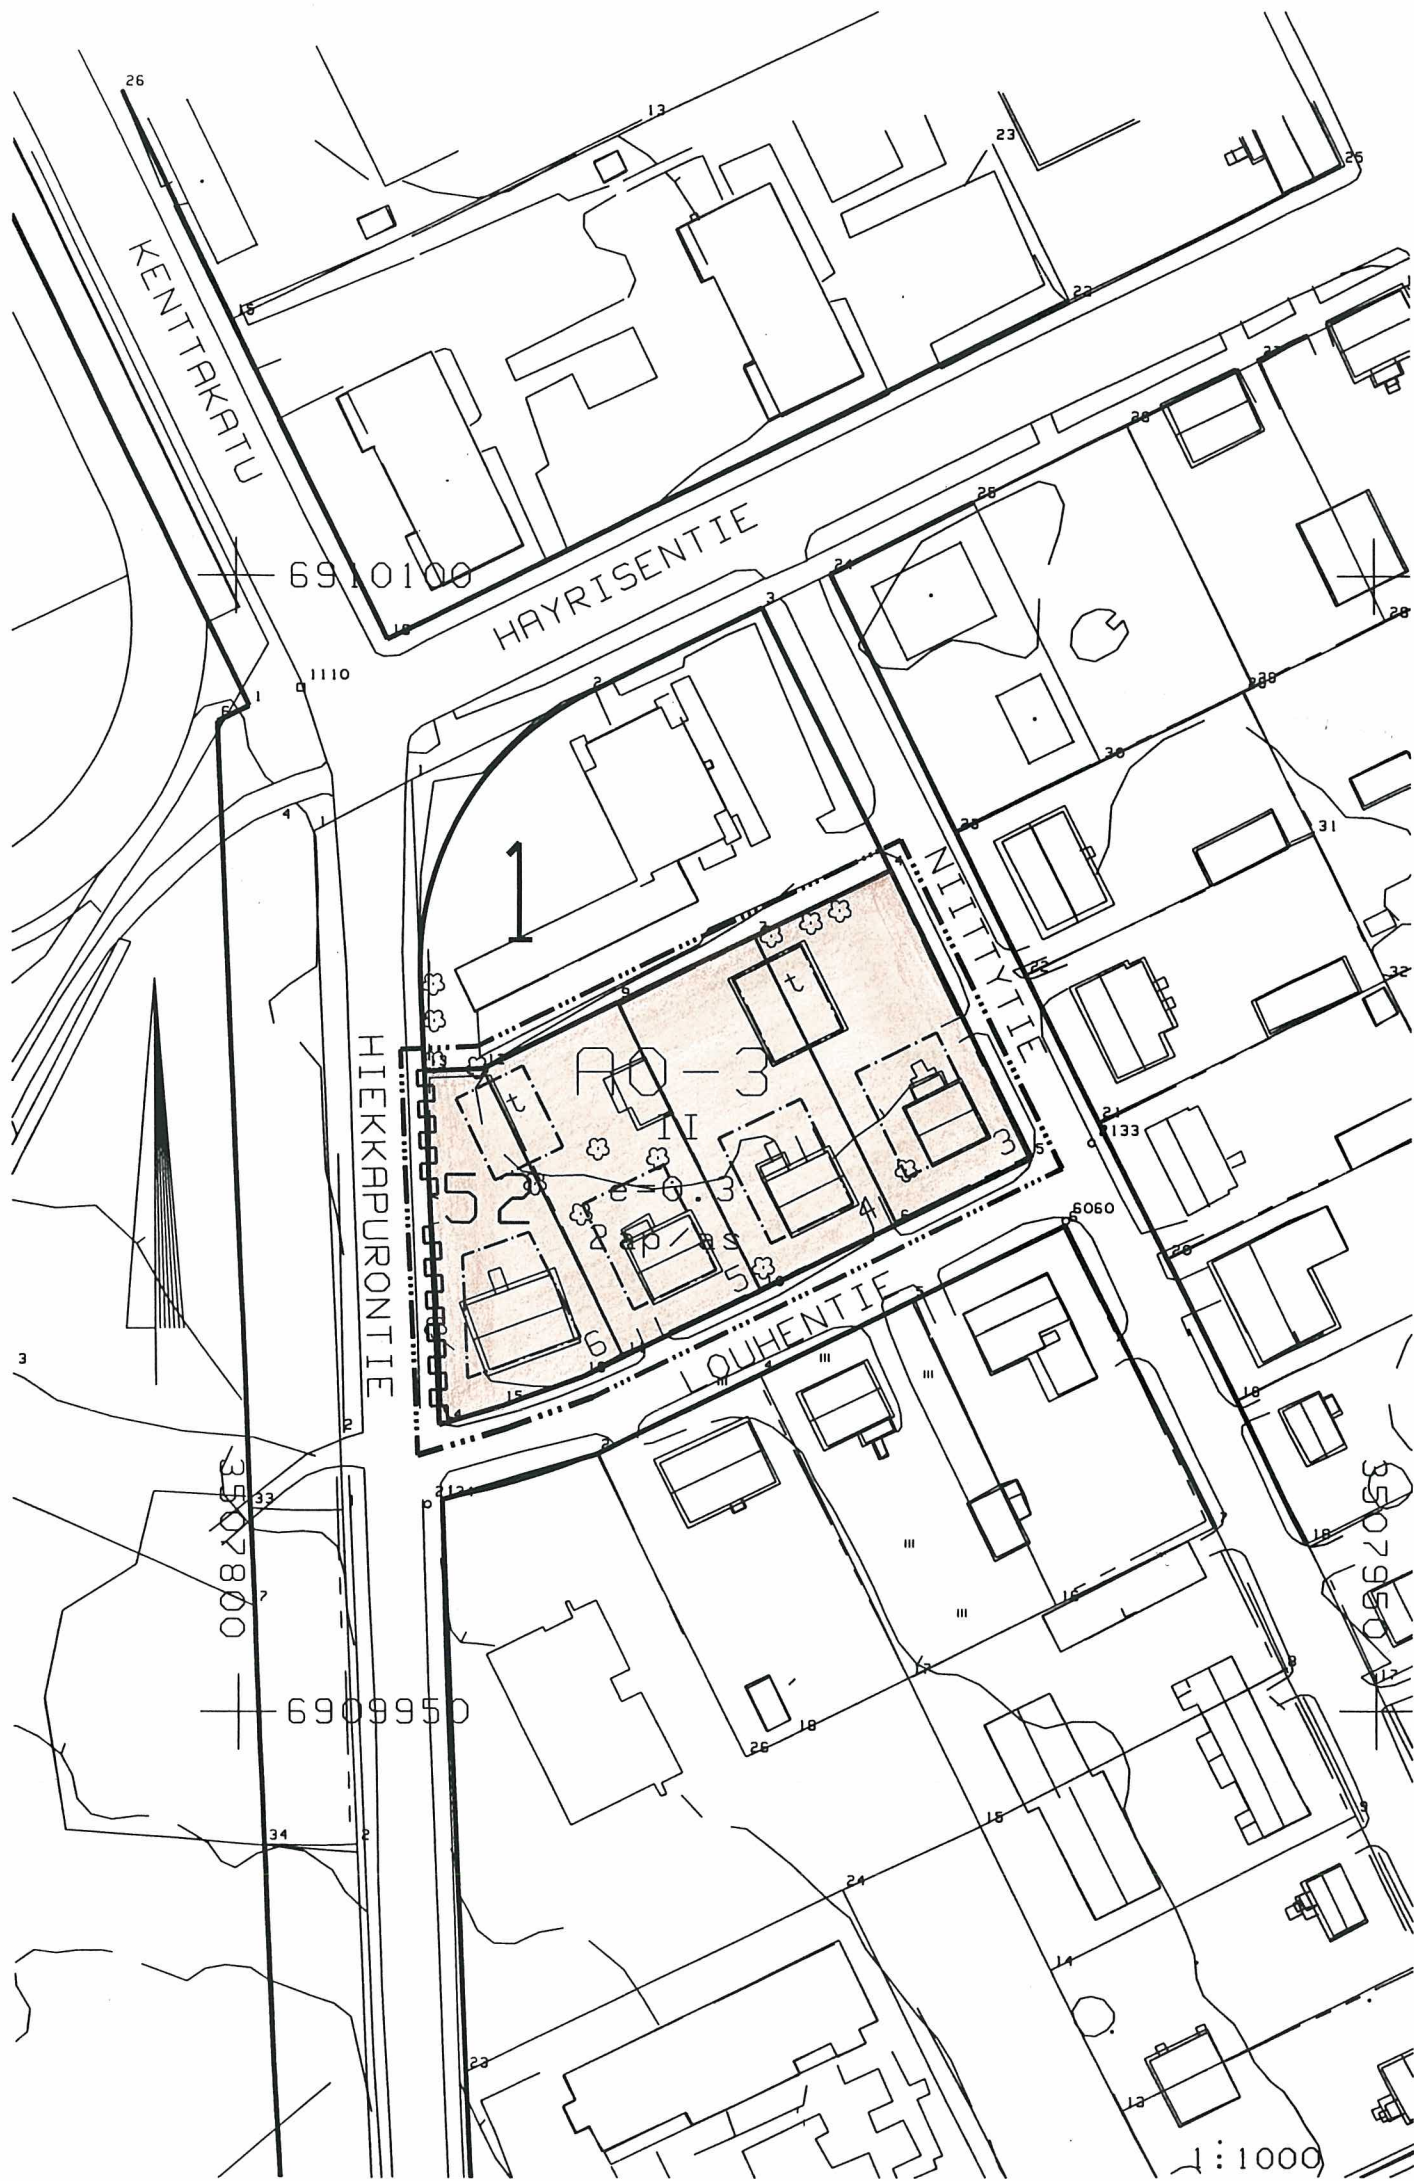


PIEKSAMAKI

ASEMAKAAVAN MUUTOS KOSKEE PIEKSAMAEN KAUPUNGIN

1. KAUPUNGINOSAN KORTTELIN 52 REKISTERITONTTEJA

3, 4, 5 JA 6.

Tämä kartta liittyy Etelä-Savon ympäristökeskuksen
tänään antamaan päätökseen.


Nro. 0596L0567-213

27 päivänä touko kuuta 1997

Harri Palo

Ylitarkastaja Harri Palo

MK 1 : 1000

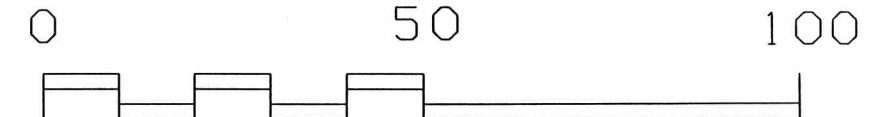

KAUPUNGINVALTUUSTO ON KOKOUKSESSAAN
28.10.1996 § 58 KOHDALLA HYVÄK-
SYNYT TAMAN ASEMAKAAVAN MUUTOKSEN.

Pieksämäki

12.12.96

Leo Joutsalainen

Hallintopaallikko Leo Joutsalainen

VAHVISTETTU ETELÄ-SAVON YMPÄRISTÖ-
KESKUKSEN PÄÄTÖKSELLÄ N:0

SÄILYTYS 323.

POHJAKARTTA TÄYTTÄÄ ASETUKSEN
493/82 VAATIMUKSET.

PIEKSAMÄEN KAUPUNGIN TEKNINEN VIRASTO
YHDYSKUNTASUUNNITTELUOSASTO

Pieksämäki 10.06.1996

Kaupungeingeodeetti Matti PJ Saari

Kaup.arkkit. Leena Muoniovaara

ASEMAKAAVAMERKINNAT JA MAARAYKSET:

A0-3

ERILLISPIENTALOJEN KORTTELIALUE.
 RAKENNUKSISSA ON KAYTETTAVA HARJAKATTOA. KATTOKALTE-
 VUUDEN TULEE OLLA VAHINTAAN 1:2. RAKENNUSTEN HARJAN
 SUUNTAISTEN JULKISIVUJEN KESKIKORKEUS TULEE OLLA VA-
 HINTAAN 4 M JA ENINTAAN 5 M. RAKENNUSTEN PAAASIALLI-
 SENA JULKISIVUMATERIAALINA TULEE KAYTTAA PUUTA.
 RAKENNUSTEN ETAISYYDEN NAAPURITONTIN RAJASTA ON OLTA-
 VA VAHINTAAN 4 M, JOLLEI RAKENNUSLAUTAKUNTA ERITYI-
 SESTA SYYSTA HYVAKSY RAKENNUSTEN SIJOITTAMISTA LA-
 HEMMAKSI RAJAA.

3 M SEN KAAVA-ALUEEN ULKOPUOLELLA OLEVA VIIVA,
 JOTA VAHVISTAMINEN KOSKEE.

KORTTELIN, KORTTELINOSAN JA ALUEEN RAJA.

ERI KAAVAMAARAYSTEN ALAISTEN ALUEENOSIEN VALINEN RAJA.

OHJEELLINEN TONTIN RAJA.

1 KAUPUNGINOSAN NUMERO.

52 KORTTELIN NUMERO.

3 TONTIN NUMERO.

LOUHENTIE KADUN, KATUAUKION, TORIN TAI PUISTON NIMI.

II


ROOMALAINEN NUMERO OSOITTAA RAKENNUSTEN, RAKENNUKSEN
 TAI SEN OSAN SUURIMMAN SALLITUN KERROSLUVUN.

$e = 0.3$


TEHOKKUUSLUKU ELI KERROSALAN SUHDE TONTIN PINTA-ALAAN.



RAKENNUSALA.

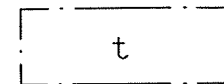

RAKENNUSALA, JOLLE SAA SIJOITTAA TALOUSRAKENNUKSEN.

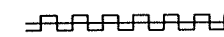

KATUALUEEN RAJAN OSA, JONKA KOHDALTA EI SAA
 JARJESTAA AJONEUVOLIITTYMAA.

1 ap/as

MERKINTA OSOITTAA, KUINKA MONTA AUTOPAIKKAA ASUNTOA
 KOHTI ON RAKENNETTAVA.