



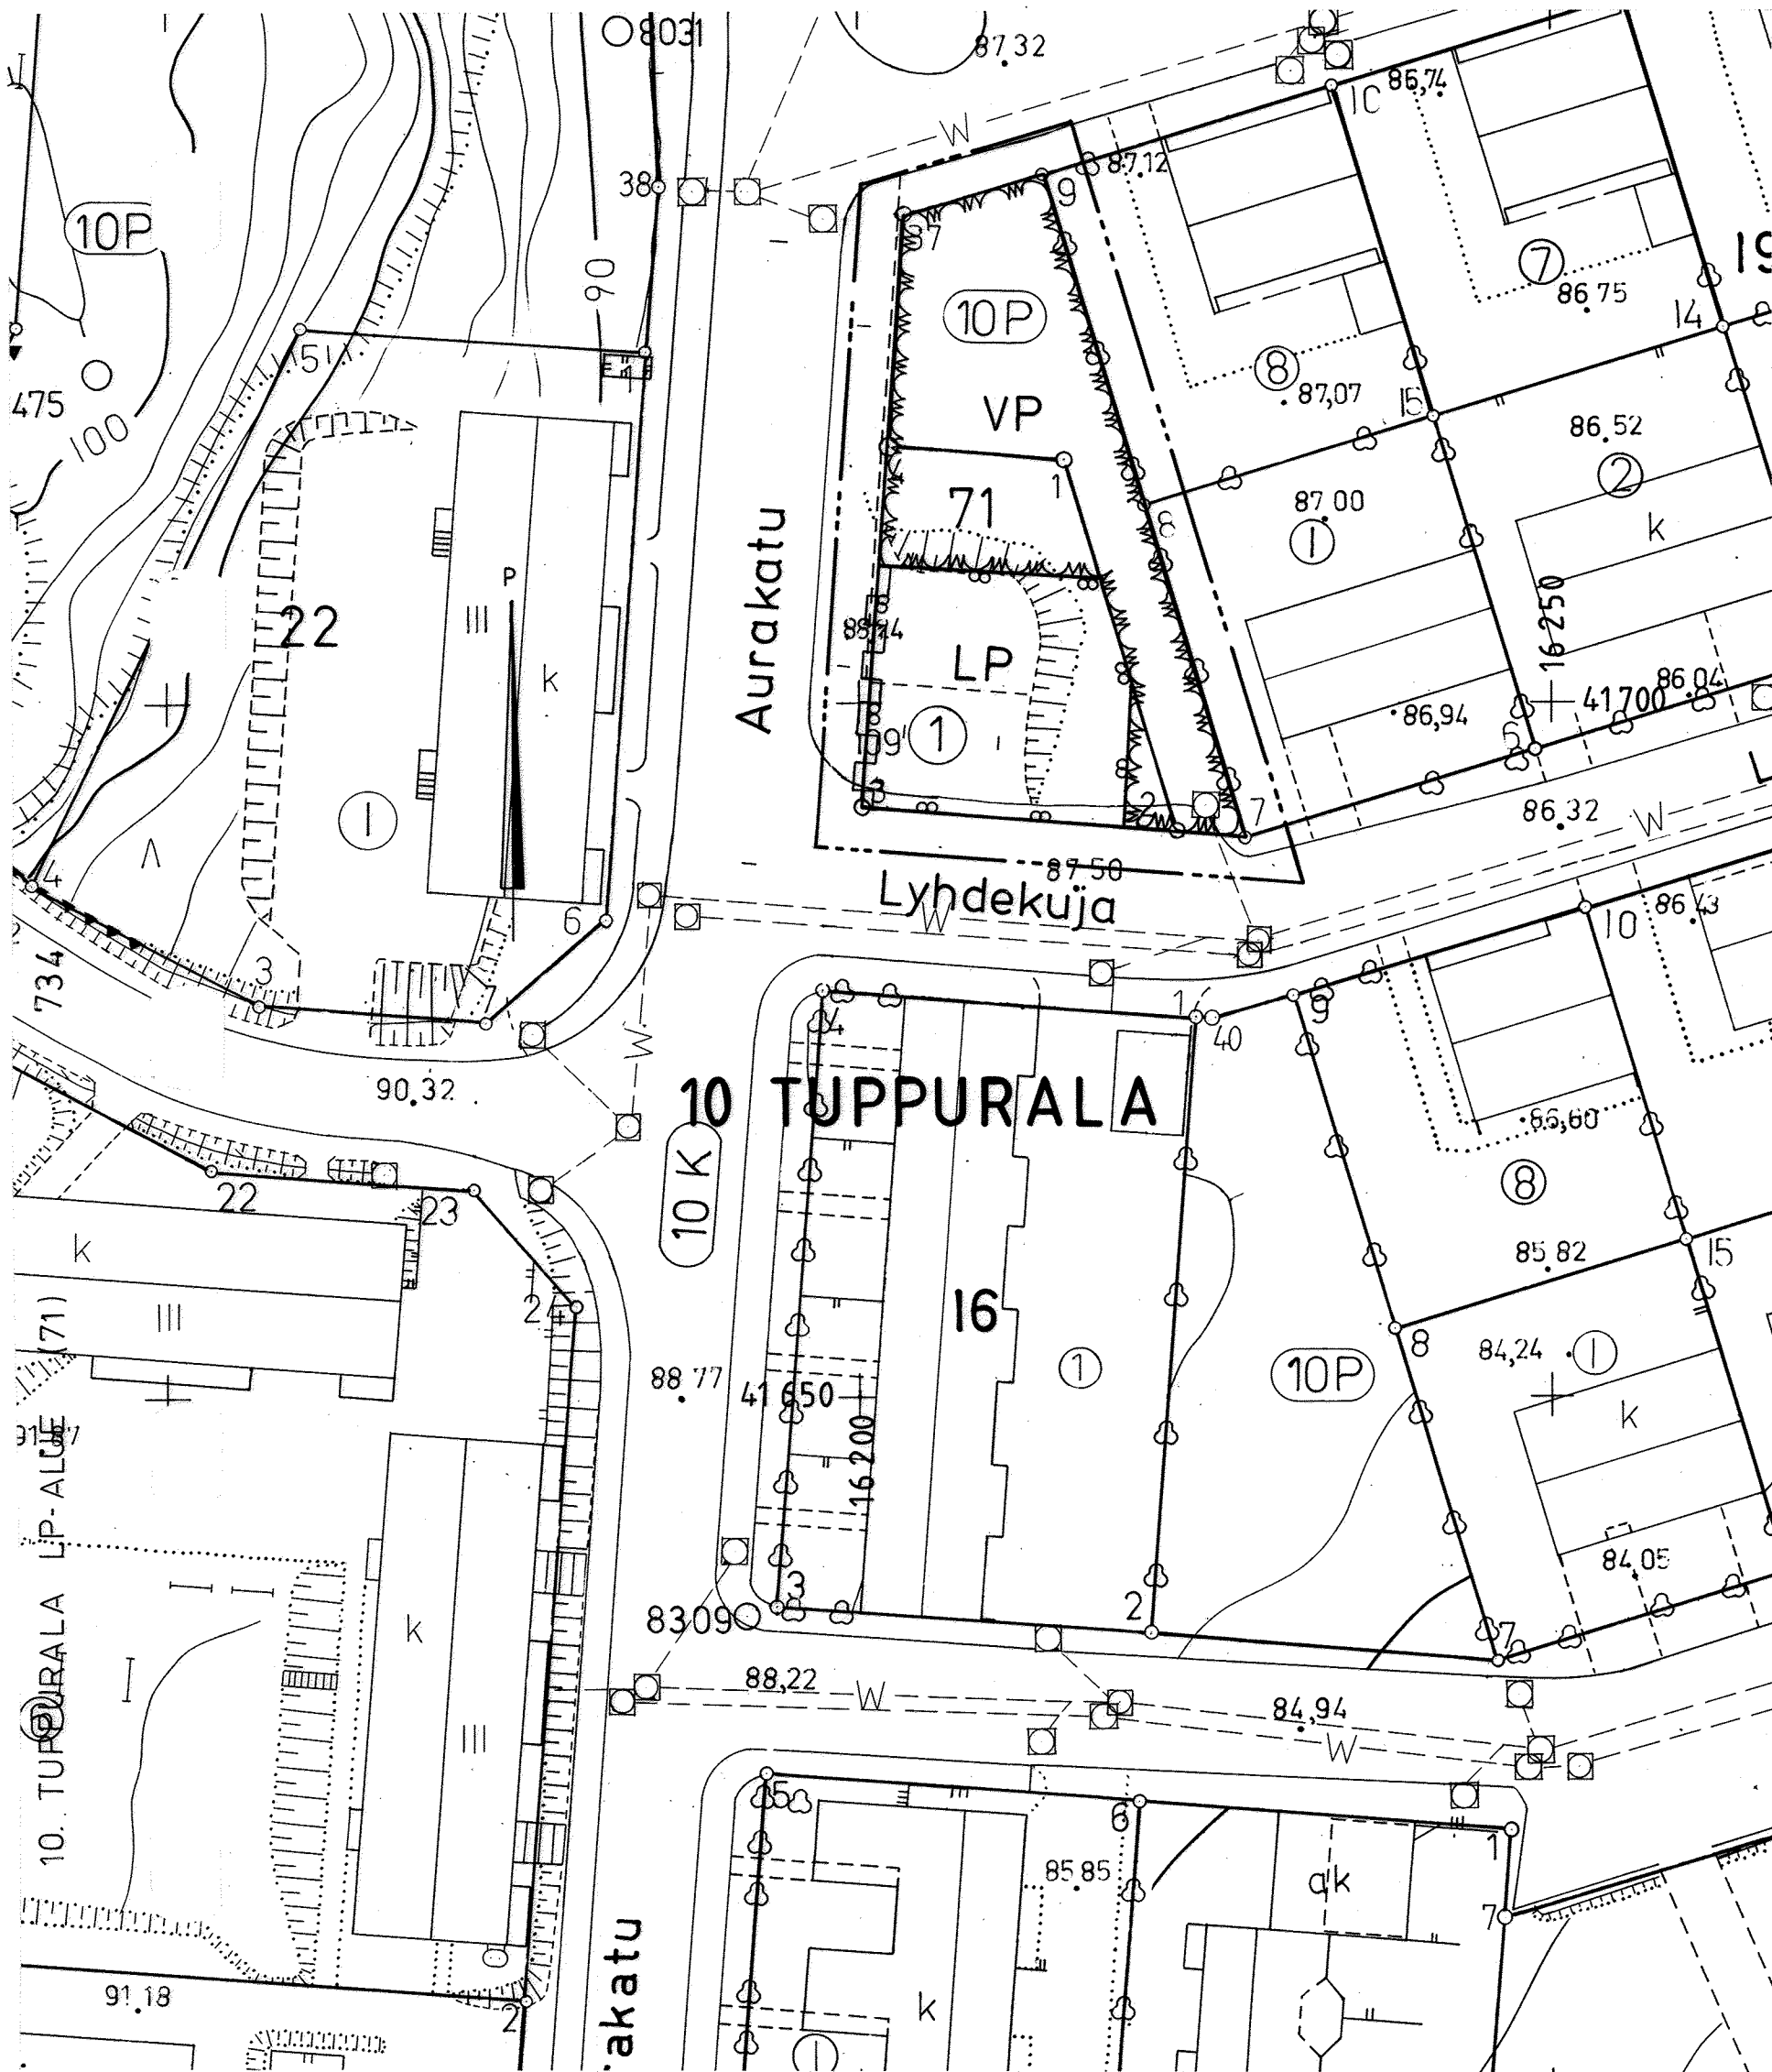

ASEMAKAAVAMERKINNÄT JA -MÄÄRÄYKSET:

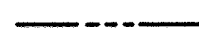

Puisto.

Yleinen pysäköintialue.
Alueen autopaikoista saadaan osa käyttää korttelin 21 ja 22 autopaikkoja varten.

3 m sen kaava-alueen ulkopuolella oleva viiva, jota vahvistaminen koskee.




Korttelin, korttelinosan ja alueen raja.

10

Kaupunginosan numero.

TUPPU

Kaupunginosan nimi.

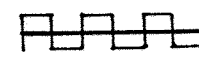

Katualueen rajan osa, jonka kohdalta ei saa järjestää ajonevoliittymää.

MIKKELI

ASEMAKAAVA /
ASEMAKAAVAN MUUTOS

1: 500

Asemakaavan muutos koskee:

10. kaupunginosan(Tuppurala)

korttelia 71 ja puistoaluetta.

Asemakaavan muutoksella muodostuu:

10. kaupunginosan(Tuppurala)

yleistä pysäköinti- ja puistoaluetta.

KAAVOITUSALOITE . . .19

KAAVOITUSPÄÄTÖS . . .19

POHJAKARTTA TÄYTTÄÄ ASETUKSEN

N:O 493/24.6.1982 VAATIMUKSET

MIKKELI 5.11.19 *Matti Lehtinen*

AR.KAUPUNGINGEODEETTI Matti Lehtinen

MIKKELIN KAUPUNKI

TEKNINEN VIRASTO

KAAVOITUSOSASTO

LAAT. AL

PIIRT. TS

TARK. MUUTOS

MIKKELI 05.11.1996 *Matti Lehtinen*

KAAVOITUSPÄÄLLIKKÖ

NÄHTÄVILLÄ 29.11.1996 - 19.12.1996

. . .19 - . . .19

KAUPUNGINVALTUUSTO . . .19

MIKKELI . . .19

KANSLIAPÄÄLLIKKÖ

KAUPUNGINHALLITUS HYV. 13.1.1997

§

KAUPUNGINVALTUUSTO HYV. 20.1.1997

§

YMPÄRISTÖMINISTERIÖ VAHV. —

§

LAINVOIMAINEN . . .19

PIIRRETTY

AJANTASAKARTALLE . . .19

HAKEMISTOKARTALLE . . .19

NUMERO
734