




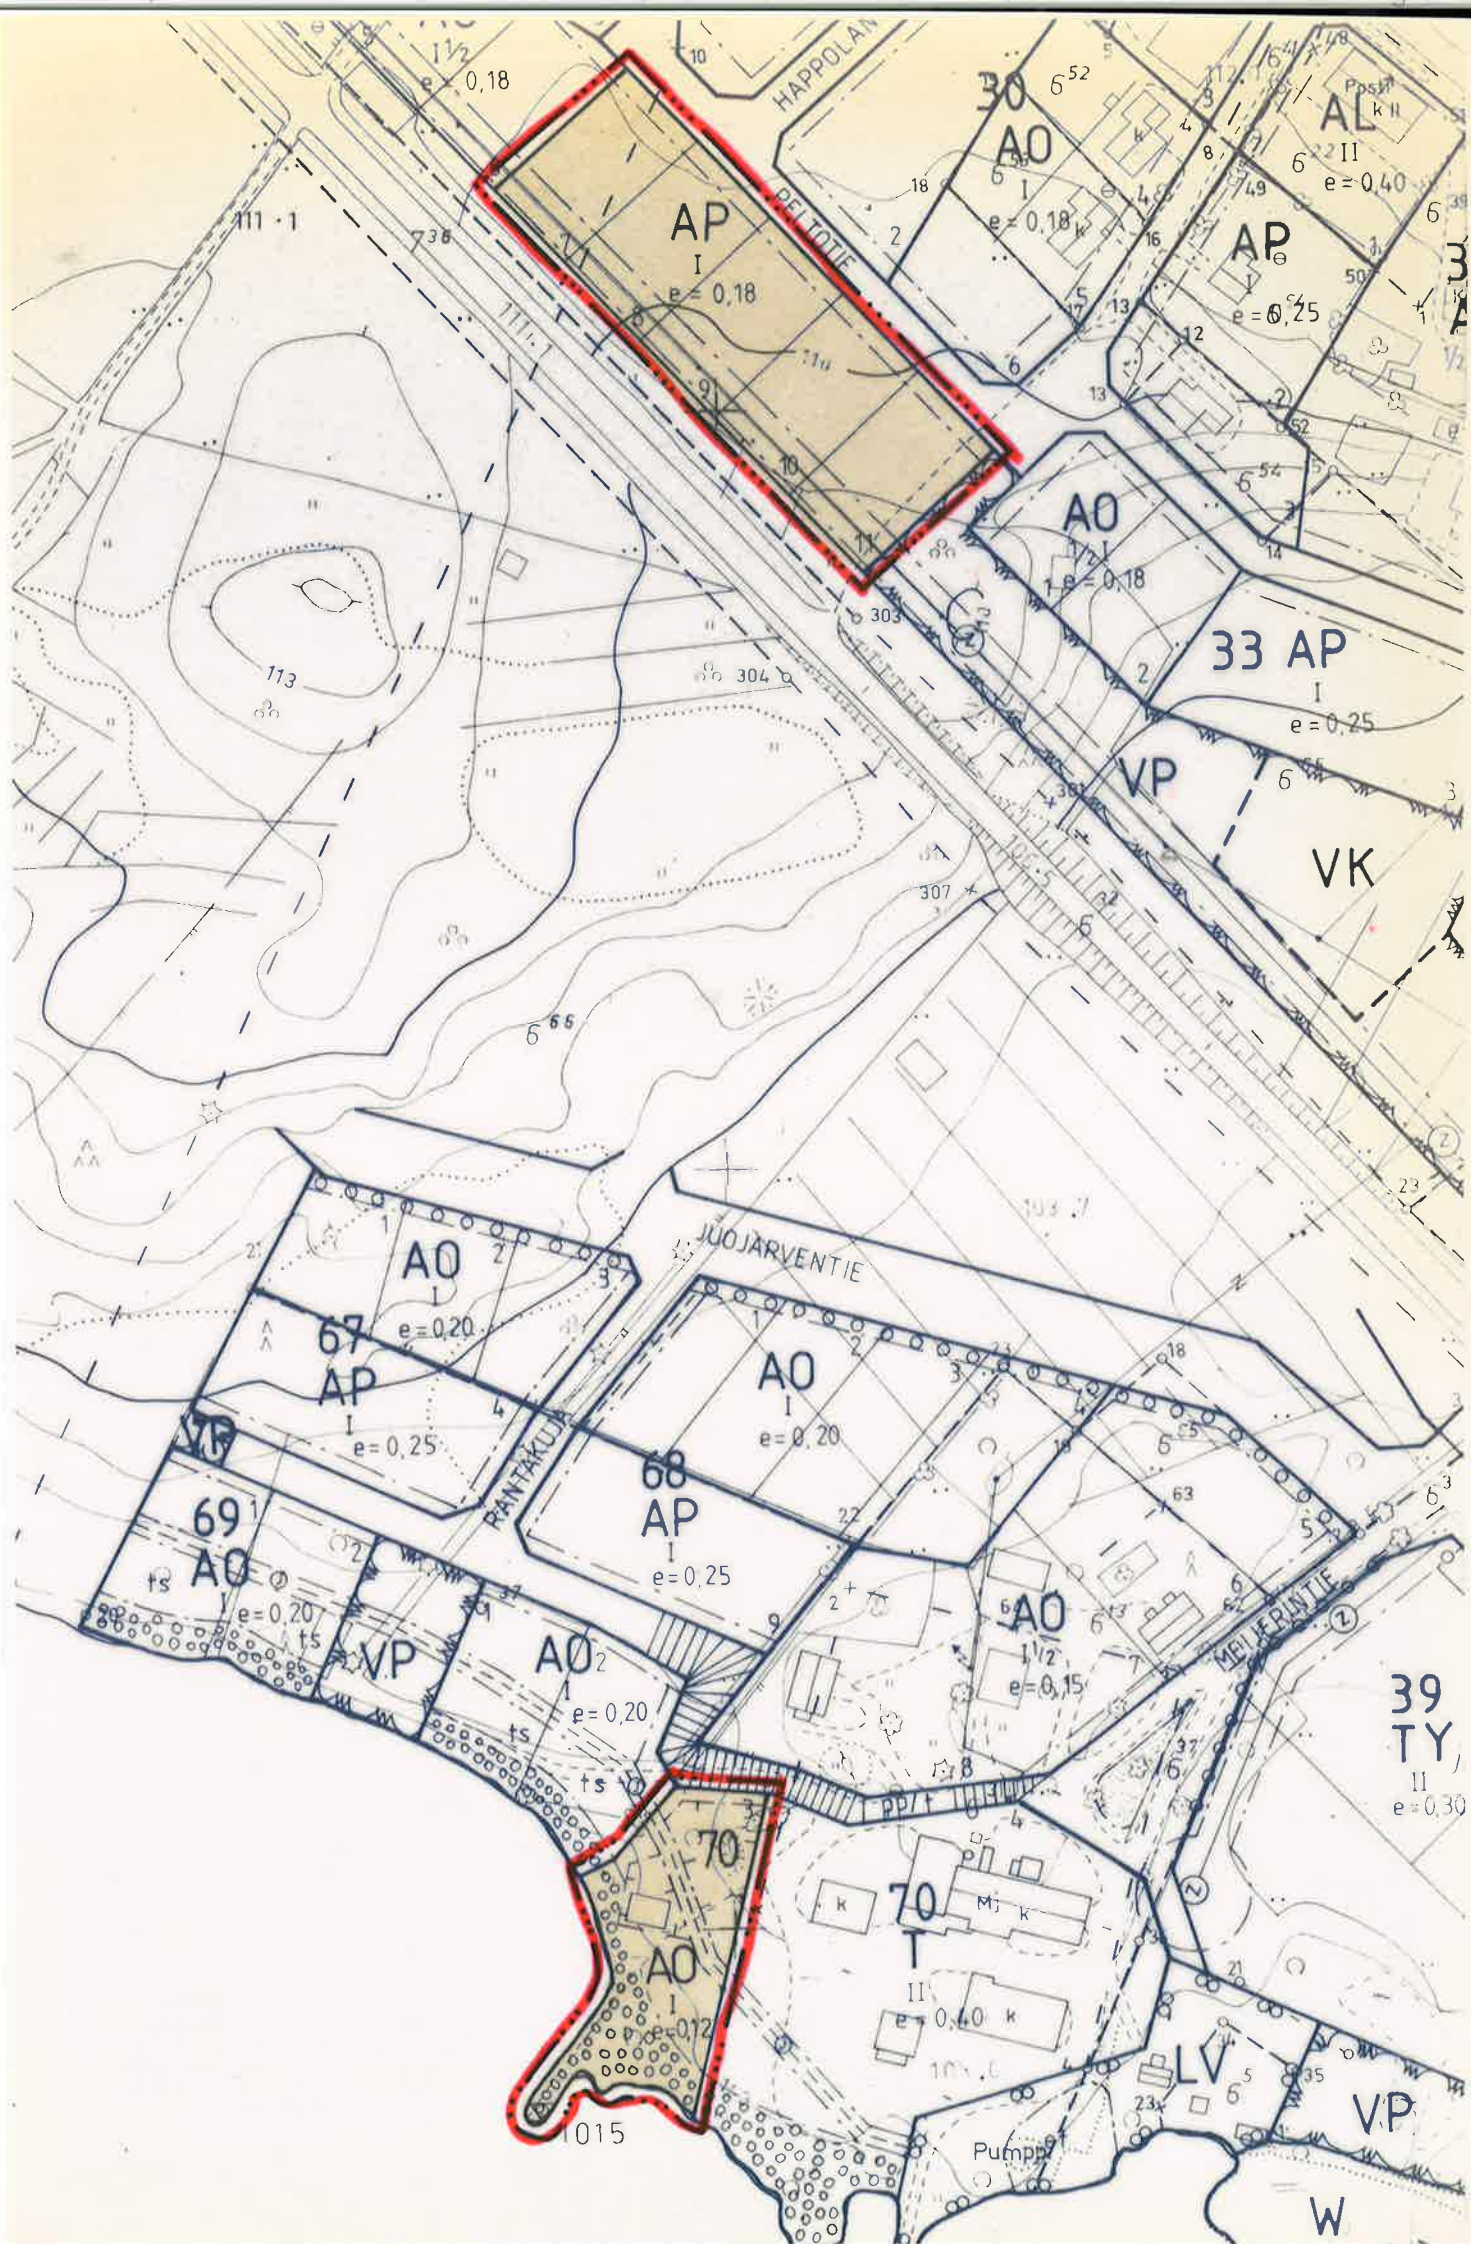

Merkintöjen selitykset ja rakennuskaavamääräykset:

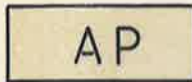

Asuinpientalojen korttelialue.

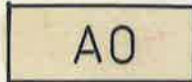

Erillispientalojen korttelialue.



3m sen kaava-alueen ulkopuolella oleva viiva, jota vahvistaminen koskee.



Korttelin, korttelinosan ja alueen raja.



Eri kaavamääräysten alaisten alueenosien välinen raja.

70

Korttelin numero.

3

Rakennuspaikan numero.

I

Roomalainen numero osoittaa rakennusten, rakennuksen tai sen osan suurimman sallitun kerrosluvun.

$e = 0,12$

Tehokkuusluku eli kerrosalan suhde rakennuspaikan pinta-alaan.



Rakennusala.



Viemäriä varten varattu alueen osa.



Alueen osa, jolla tulee säilyttää ja istuttaa suojaavaa puustoa ja pensaistoa siten, että sen maisemallinen merkitys säilyy.

Kaavakuituksen pohjakartta 1:2000	Kartan laji MITTAUSTEKNIikka OY
Kunta TUUSNIEMI	Ilmakuvaus 1973 Kartoitus 1973
Kylä TUUSNIEMI	Kartoitusmenetelmä STEREOKARTOITUS
Laaja KUOPIO	Koordinaattijärj. VALTION Korkeusjärj. N 4
	Kartan hyväksyntä 08-11-1974 <i>Pekka Tölli</i> PEKKA TÖLLI

TUUSNIEMI KK

Meijerin ja Jussinpellon alueet

RAKENNUSKAAVAN

MUUTOS

1:2000

RAKENNUSKAAVAN MUUTOS KOSKEE OSAA KORTTELEISTA 40
JA 70.

RAKENNUSKAAVAN MUUTOKSELLA MUODOSTETAAN KORTTELIT
40 (osa) ja 70 (osa).

Kuopiossa huhtikuun 18. päivänä 1991

SUUNNITTELUKESKUS OY
Kuopion aluetoimisto

Hannu Koskinen
Dipl.ins., tstopääll.

Kunnanvaltuusto on kokouksessaan . . . 199
§:n kohdalla hyväksynyt tämän rakennuskaavan.

Tuusniemellä . . . 199

Kunnansihteeri