




RAKENNUSKAAVAMERKINNÄT JA -MÄÄRÄYKSET:

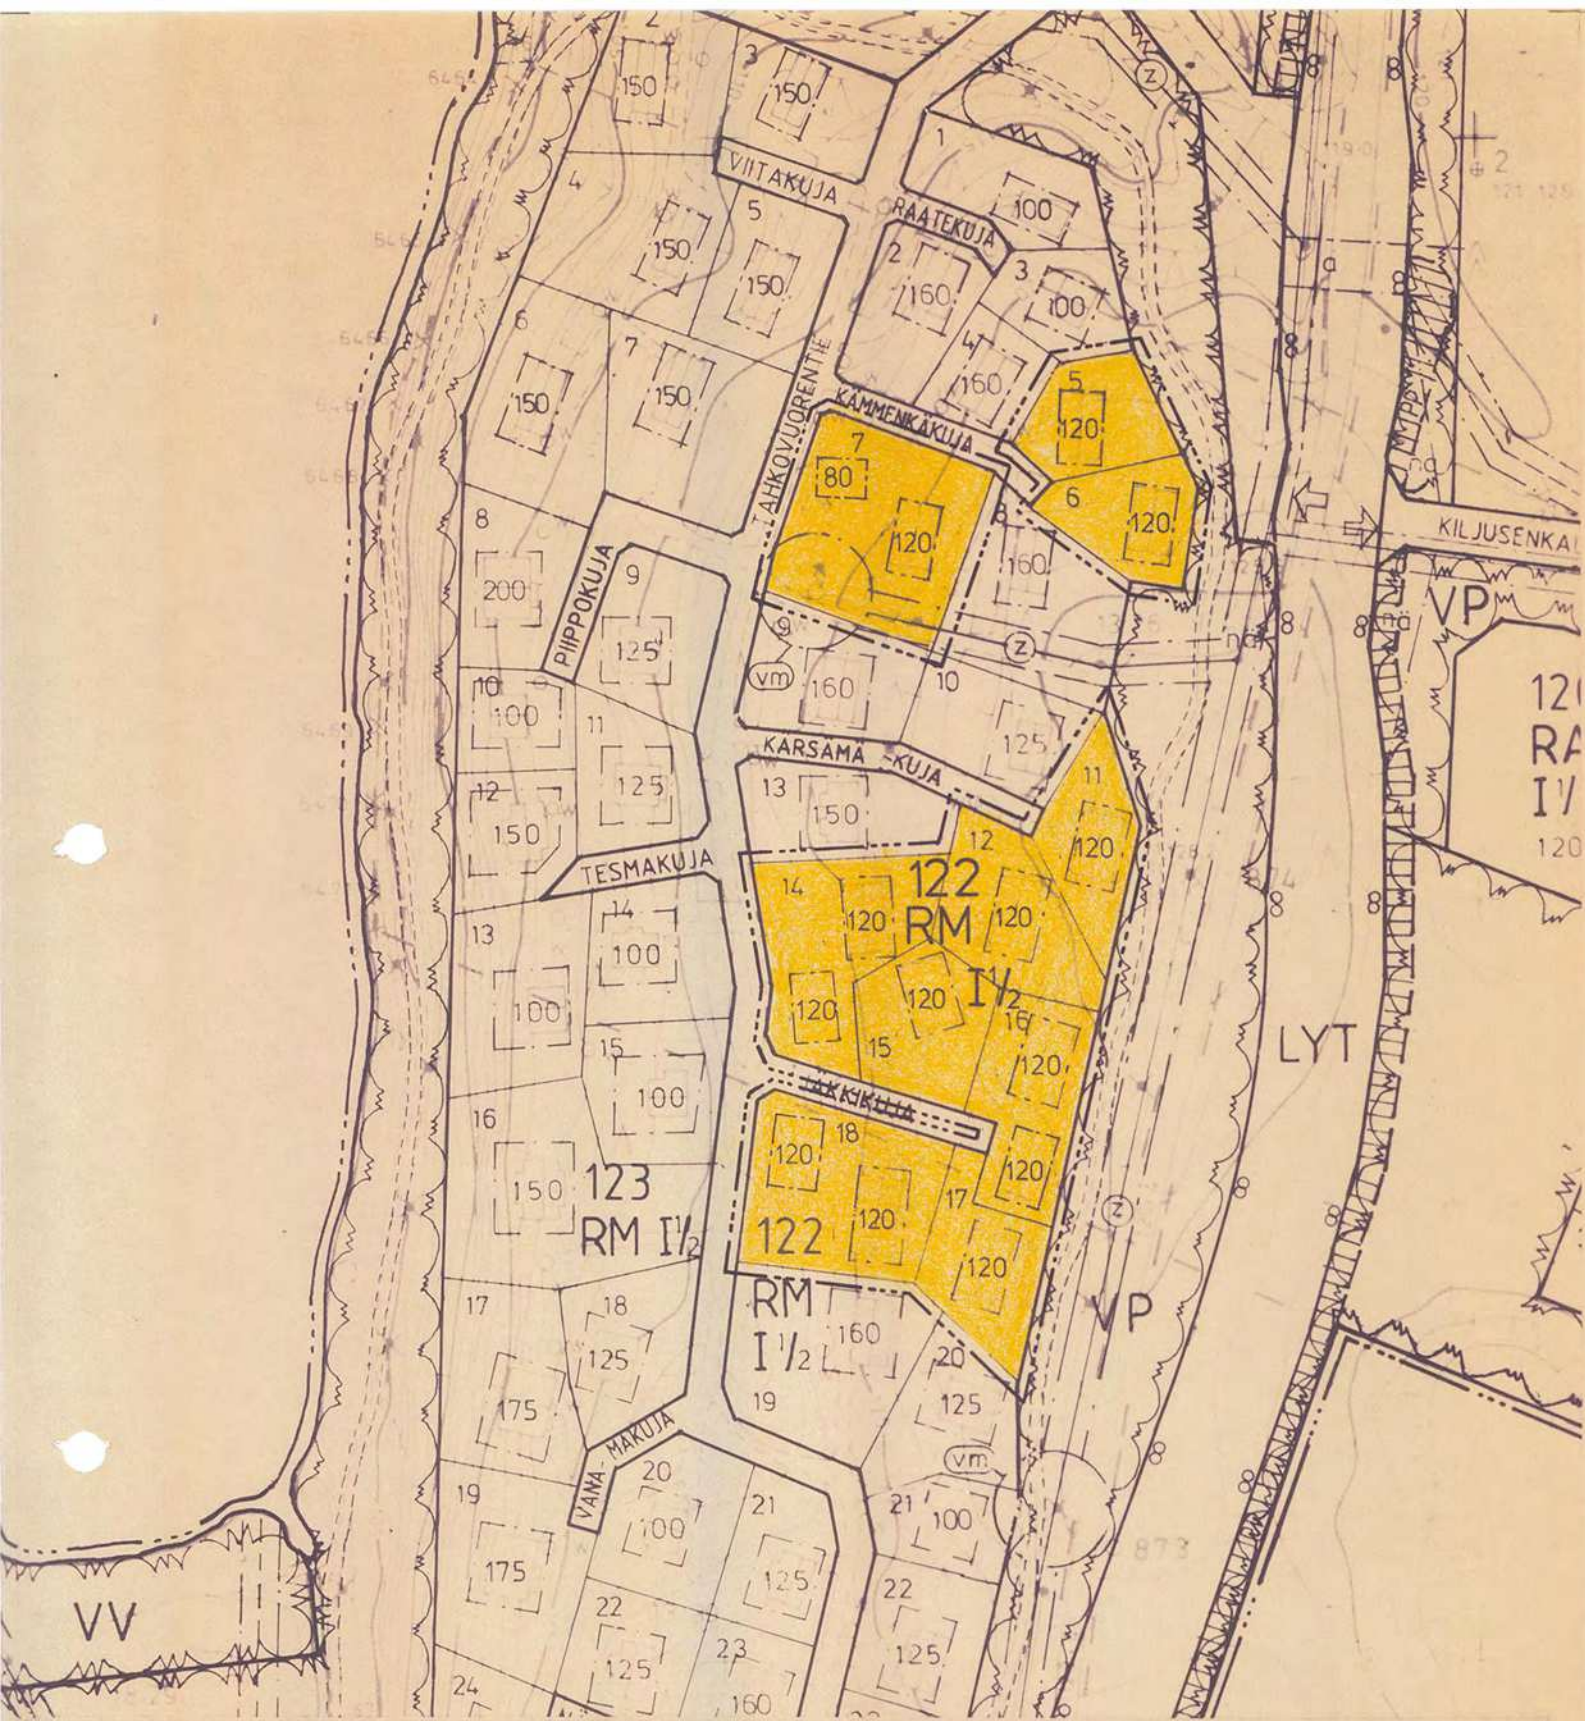

MATKAILUA PALVELEVIEN RAKENNUSTEN KORTTELIALUE

3 M SEN KAAVA-ALUEEN ULKOPUOLELLA OLEVA VIIVA, JOTA RAHVISTAMINEN KOSKEE

KORTTELIN, KORTTELINOSAN JA ALUEEN RAJA

ERI KAAVAMÄÄRÄYSTEN ALAISTEN ALUEENOSIEN VÄLINEN RAJA

OHJEELLINEN RAKENNUSPAIKAN RAJA

122 KORTTELIN NUMERO

14 RAKENNUSPAIKAN NUMERO


120 RAKENNUSOIKEUS KERROSLANELIÖMETREINÄ

I ROOMALAINEN NUMERO OSOITTAA RAKENNUSTEN, RAKENNUKSEN TAI SEN OSAN SUURIMMAN SALLITUN KERROSLUVUN

I 1/2 MURTELUKU ROOMALAISEN NUMERON JÄLJESSÄ OSOITTAA, KUINKA SUUREN OLEVAN RAKENNUKSEN SUURIMMAN KERROKSEN ALASTA SAA KAAVASSA LUKUMÄÄRÄLTÄÄN MAINITTUJEN KERROSTEN YLÄPUOLELLA OLEVASTA TILASTA KERROSLUVUN ESTÄMÄTTÄ KÄYTTÄÄ KERROSALAAN LASKETTAVAKSI TILAKSI

RAKENNUSALA

MUUNTAMON VAARA-ALUE

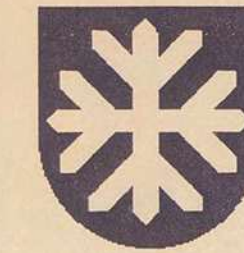

NILSIÄ

SÄÄSKINIEMI
ALUE I

RAKENNUSKAAVAN MUUTOS

1: 2 000

Rakennuskaavan muutos koskee:

Korttelin 122 rakennuspaikkoja 5, 6, 7, 11, 12, 14, 15, 16, 17 ja 18.

NILSIÄSSÄ 26.11.1997

Jukka Räsänen
Jukka Räsänen
mittausteknikko

Nilsjöän kaupunginhallitus hyväksynyt
16.3.1998 § 92

Riitta Kokkonen
Riitta Kokkonen
kaupunginsihteeri

Kaavituksen pohjakartta 1 2000 Mittausluokka 2		Kartan laatija MITTAUSTEKNIikka OY	
Kunta NILSIÄ Kylät NILSIÄ		Ilmakuvaus 1987 Kartoitus 1987 Kartoitusmenetelmä STEREOKARTOITUS	Koordinaattijärjestelmä Korkeusjärjestelmä Alkuperäispiirrokset
Laani KUOPIO		Kartta hyväksytty 22.6.1989 Pentti Hoppu Pentti Hoppu	
POHJAKARTTA ON TÄYDENNETTY JA SE TÄYTTÄÄ KAAVOITUSMITTAUSASETUKSEN 493/82 VAATIMUKSET. NILSIÄSSÄ 24.11.1997		MITTAUSTEKNIikka Jukka Räsänen	