


MIKKELI

ASEMAKAAVANMUUTOS KOSKEE
12. KAUPUNGINOSAN (KATTILANSILLAN) KORTTELIN 33 OSAA
SEKÄ KATU- JA PUISTOALUETTA.
ASEMAKAAVANMUUTOKSELLA MUO-
DOSTUU
12. KAUPUNGINOSAN (KATTILANSILLAN) KORTTELIN 28 OSA,
KORTTELI 42 SEKÄ
KATU- JA PUISTOALU-
ETTA.

MITTAKAAVA 1 : 1 000.

ASEMAKAAVAMERKINNÄT.

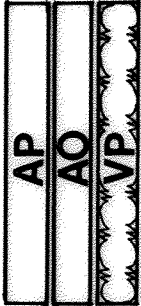

VIIVA, JOKA ON 3 M SEN ASEMAKAAVA-ALUEEN ULKOPUO-
LELLA, JOTA VAHVISTAMINEN KOSKEE.
KORTTELIN, KORTTELINOSAN JA ALUEEN RAJA.
ERI KAAVAMÄÄRÄYSTEN ALAISTEN ALUEENOSIEN VÄLINEN
RAJA.

12
KATTIL
28
PALOKALLIONKATU

OHJEELLINEN TONTIN RAJA.
KAUPUNGINOSAN NUMERO.
KAUPUNGINOSAN NIMI.
KORTTELIN NUMERO.
KADUN TAI PUISTON NIMI.

ROOMALAINEN NUMERO OSOITTAA RAKENNUSTEN, RAKEN-
NUKSEN TAI SEN OSAN SUURIMMAN SALLITUN KERROSLU-
VUN.
MURTOLUKU ROOMALAISEN NUMERON EDESSÄ OSOITTAA,
KUINKA SUUREN OSAN RAKENNUKSEN SUURIMMAN KERROK-
SEN ALASTA SAA KAAVASSA LUKUMÄÄRÄLTÄÄN MAINITTU-
JEN KERROSTEN ALAPUOLELLA OLEVASTA TILASTA KER-
ROSLUVUN ESTÄMÄTTÄ KÄYTTÄJÄ KERROSALAAN LASKETTA-
VAKSI TILAKSI.


MURTOLUKU ROOMALAISEN NUMERON JÄLJESSÄ OSOITTAA,
KUINKA SUUREN OSAN RAKENNUKSEN SUURIMMAN KERROK-
SEN ALASTA SAA KAAVASSA LUKUMÄÄRÄLTÄÄN MAINITTU-
JEN KERROSTEN YLÄPUOLELLA OLEVASTA TILASTA KER-
ROSLUVUN ESTÄMÄTTÄ KÄYTTÄJÄ KERROSALAAN LASKETTA-
VAKSI TILAKSI,
TEHOKKUUSLUKU ELI KERROSALAN SUHDE TONTIN PINTA-
ALAAN.

e = 0,30



AUTOPAIKKOJA CN TONTILLE VARATTAVA SEURAAVASTI:

- ERILLISPIENTALOT: 1,0 AUTOPAIKKAA ASUINHUONEISTOA KOHTI.
- RIVITALOT: 1,3 AUTOPAIKKAA ASUINHUONEISTOA KOHTI.

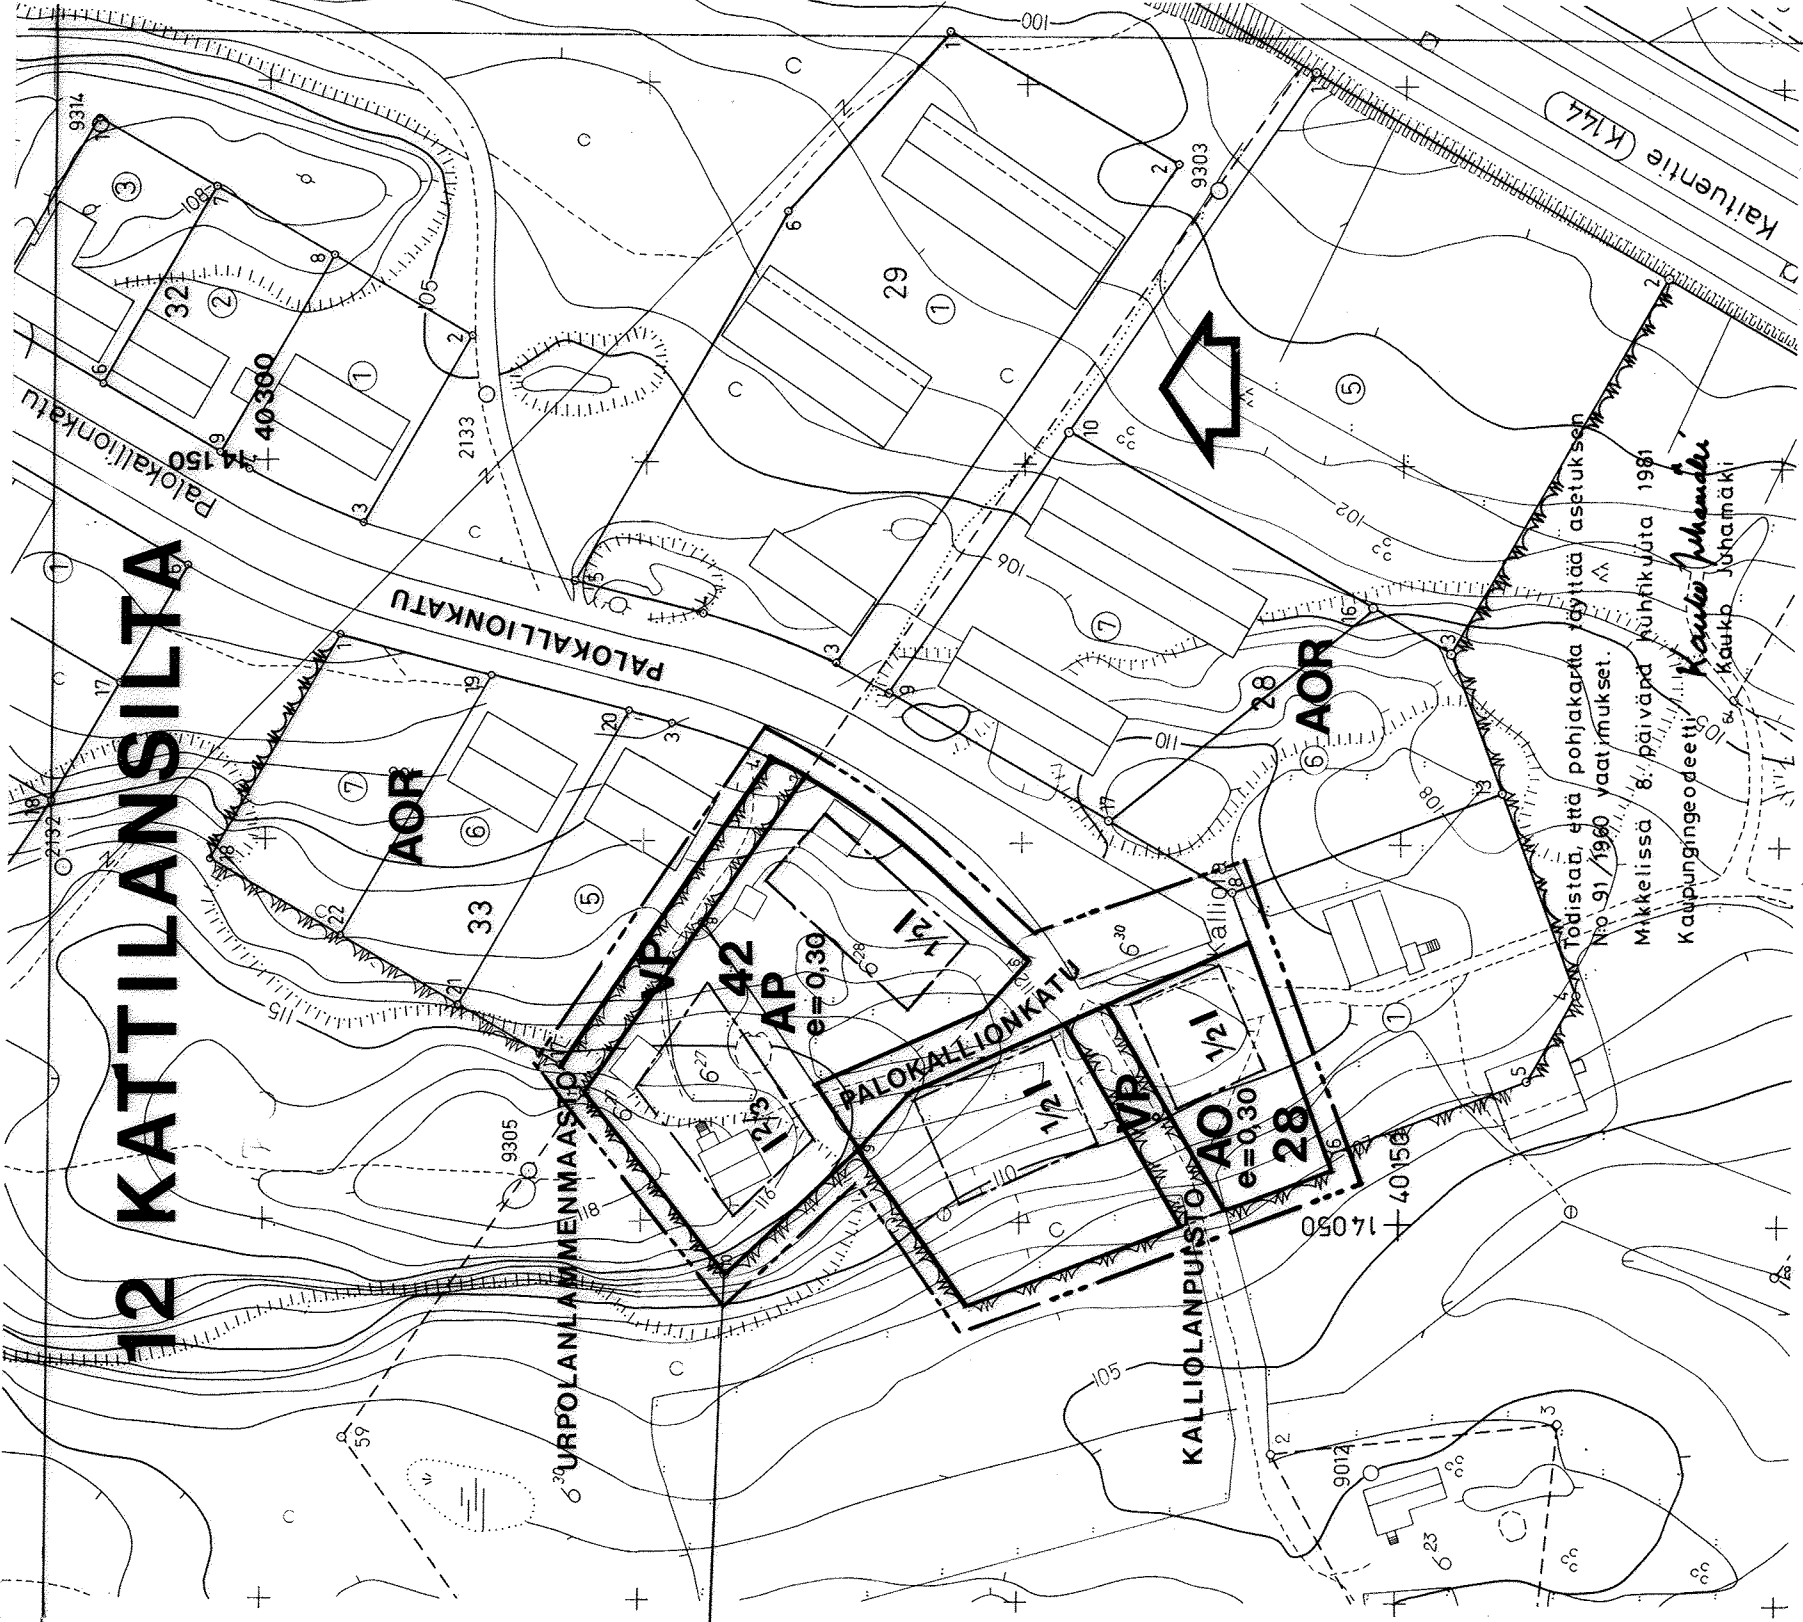

MIKKELI

ASEMAKAAVANMUUTOS MK 1 : 1 000

12. KAUPUNGINOSA (KATTILANSILTA): OSA KORTTELIA 33, KATU- JA PUISTOALUETTA

KAUPUNGINVALTUUSTON HYVÄKSYMISPÄÄTÖS
§ 488 / 30. 11. 1981.
TODISTAA MIKKELISSÄ . 198
LAAT.PIIRJO NIKKILÄ PIIRI. SS
MIKKELIN KAUPUNKI TEKNINEN VIRASTO
KAAVOITUS- JA TALONSUUNNITTELUOSASTO
8. 9. 1981

SISÄASIAINMINISTERIÖN VAHVISTAMISPÄÄ-
TÖS N° 85/514/29.03.1982

KAUPUNGINARKKITEHTI PAULI LEHTI

Pauli Lehti