


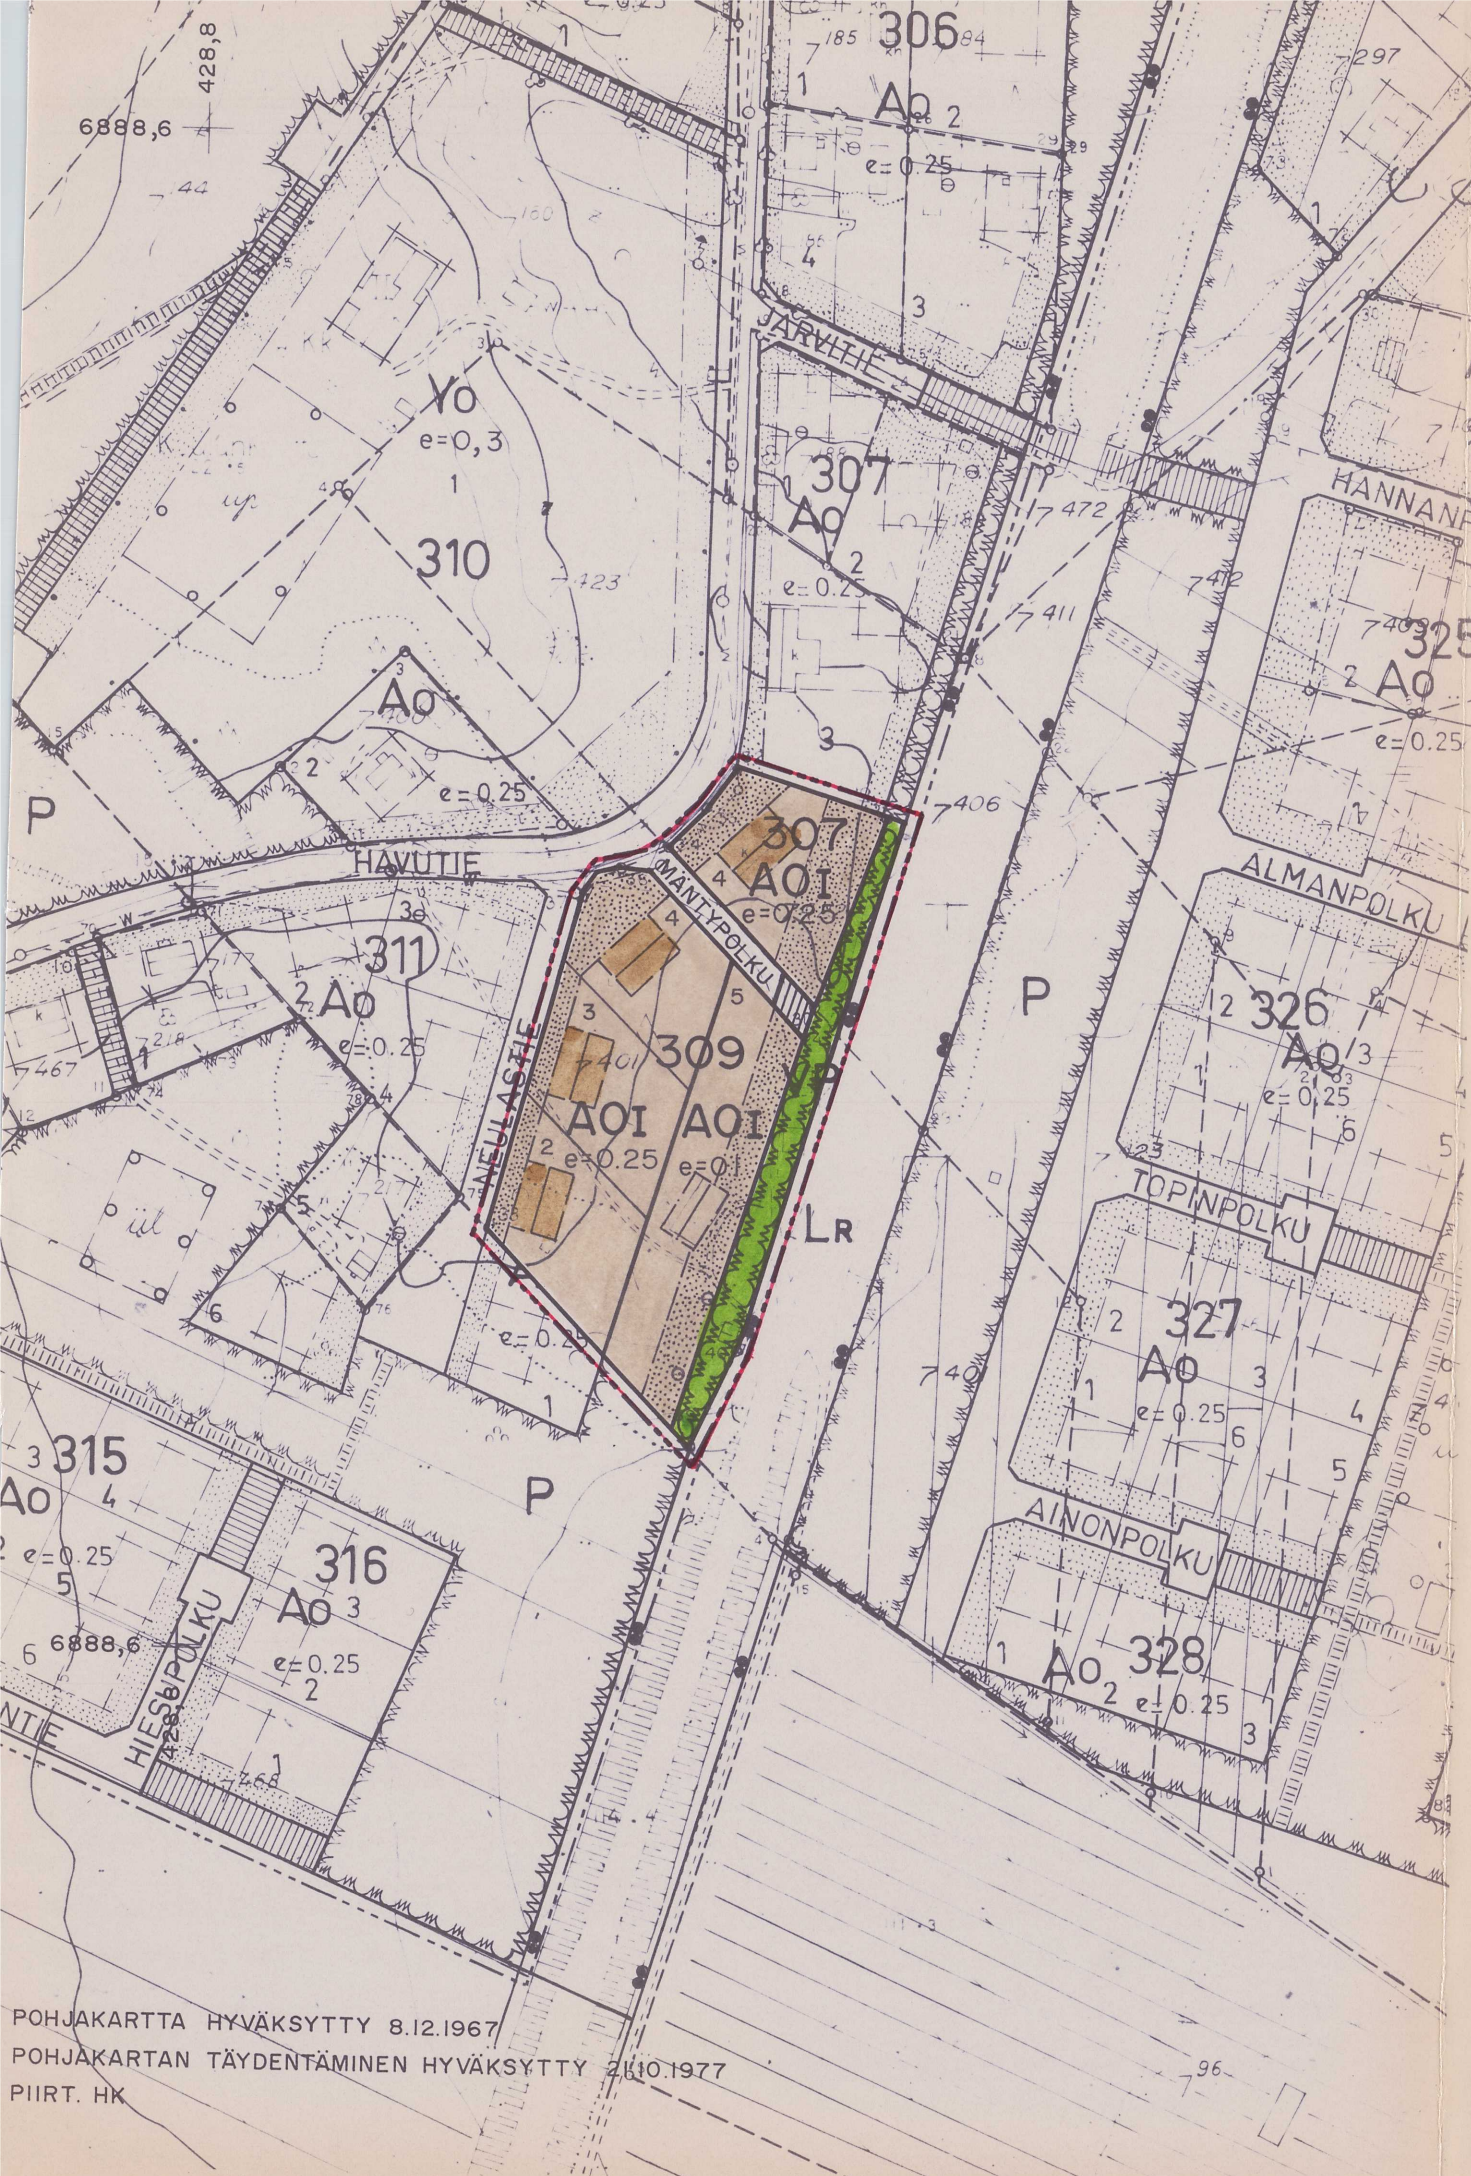

MUURAME

KIRKONKYLÄ, OSA-ALUE X

NIITTYAHON RAKENNUSKAAVAN MUUTOS;

koskee kortteleita 308 sekä osittain 307 ja 309 sekä niihin liittyviä puisto- ja rakennuskaavatiealueita. Rakennuskaavan muutoksella muodostuvat korttelit 307 ja 309 osittain.

TN:o 106451

MERKINTÖJEN SELITYKSET JA RAKENNUSKAAVAMÄÄRÄYKSET:

- Ao** Erillispientalojen korttelialue.
- VP** Puisto.
- 3 m sen kaava-alueen ulkopuolella oleva viiva, jota vahvistaminen koskee.
- Korttelin, korttelinosan ja alueen raja.
- Eri kaavamääräysten alaisten alueenosien välinen raja.
- Ohjeellinen eri kaavamääräysten alaisten alueenosien välinen raja.
- Ohjeellinen rakennuspaikan raja.
- 307** Korttelin numero.
- 3** Rakennuspaikan numero.
- MÄNTYPOLKU** Rakennuskaavatien nimi.
- I** Roomalainen numero osoittaa rakennusten, rakennuksen tai sen osan suurimman sallitun kerrosluvun.
- e=0.2** Tehokkuusluku eli kerrosalan suhde rakennuspaikan pinta-alaan.
- Rakennusala, jossa harjansuuntaa osoittava viiva.

- Ohjeellinen rakennusala, jossa harjansuuntaa osoittava viiva.
- Istutettava alueen osa.
- Rakennuskaavatie.
- Jalankululle varattu tie.

Jyväskylässä 17. päivänä huhtikuuta 1984.

Jyväskylän maanmittaustoimisto/Kaavoitusyksikkö

Kaavoitusinsinööri *Tapio Toropainen*
Tapio Toropainen