


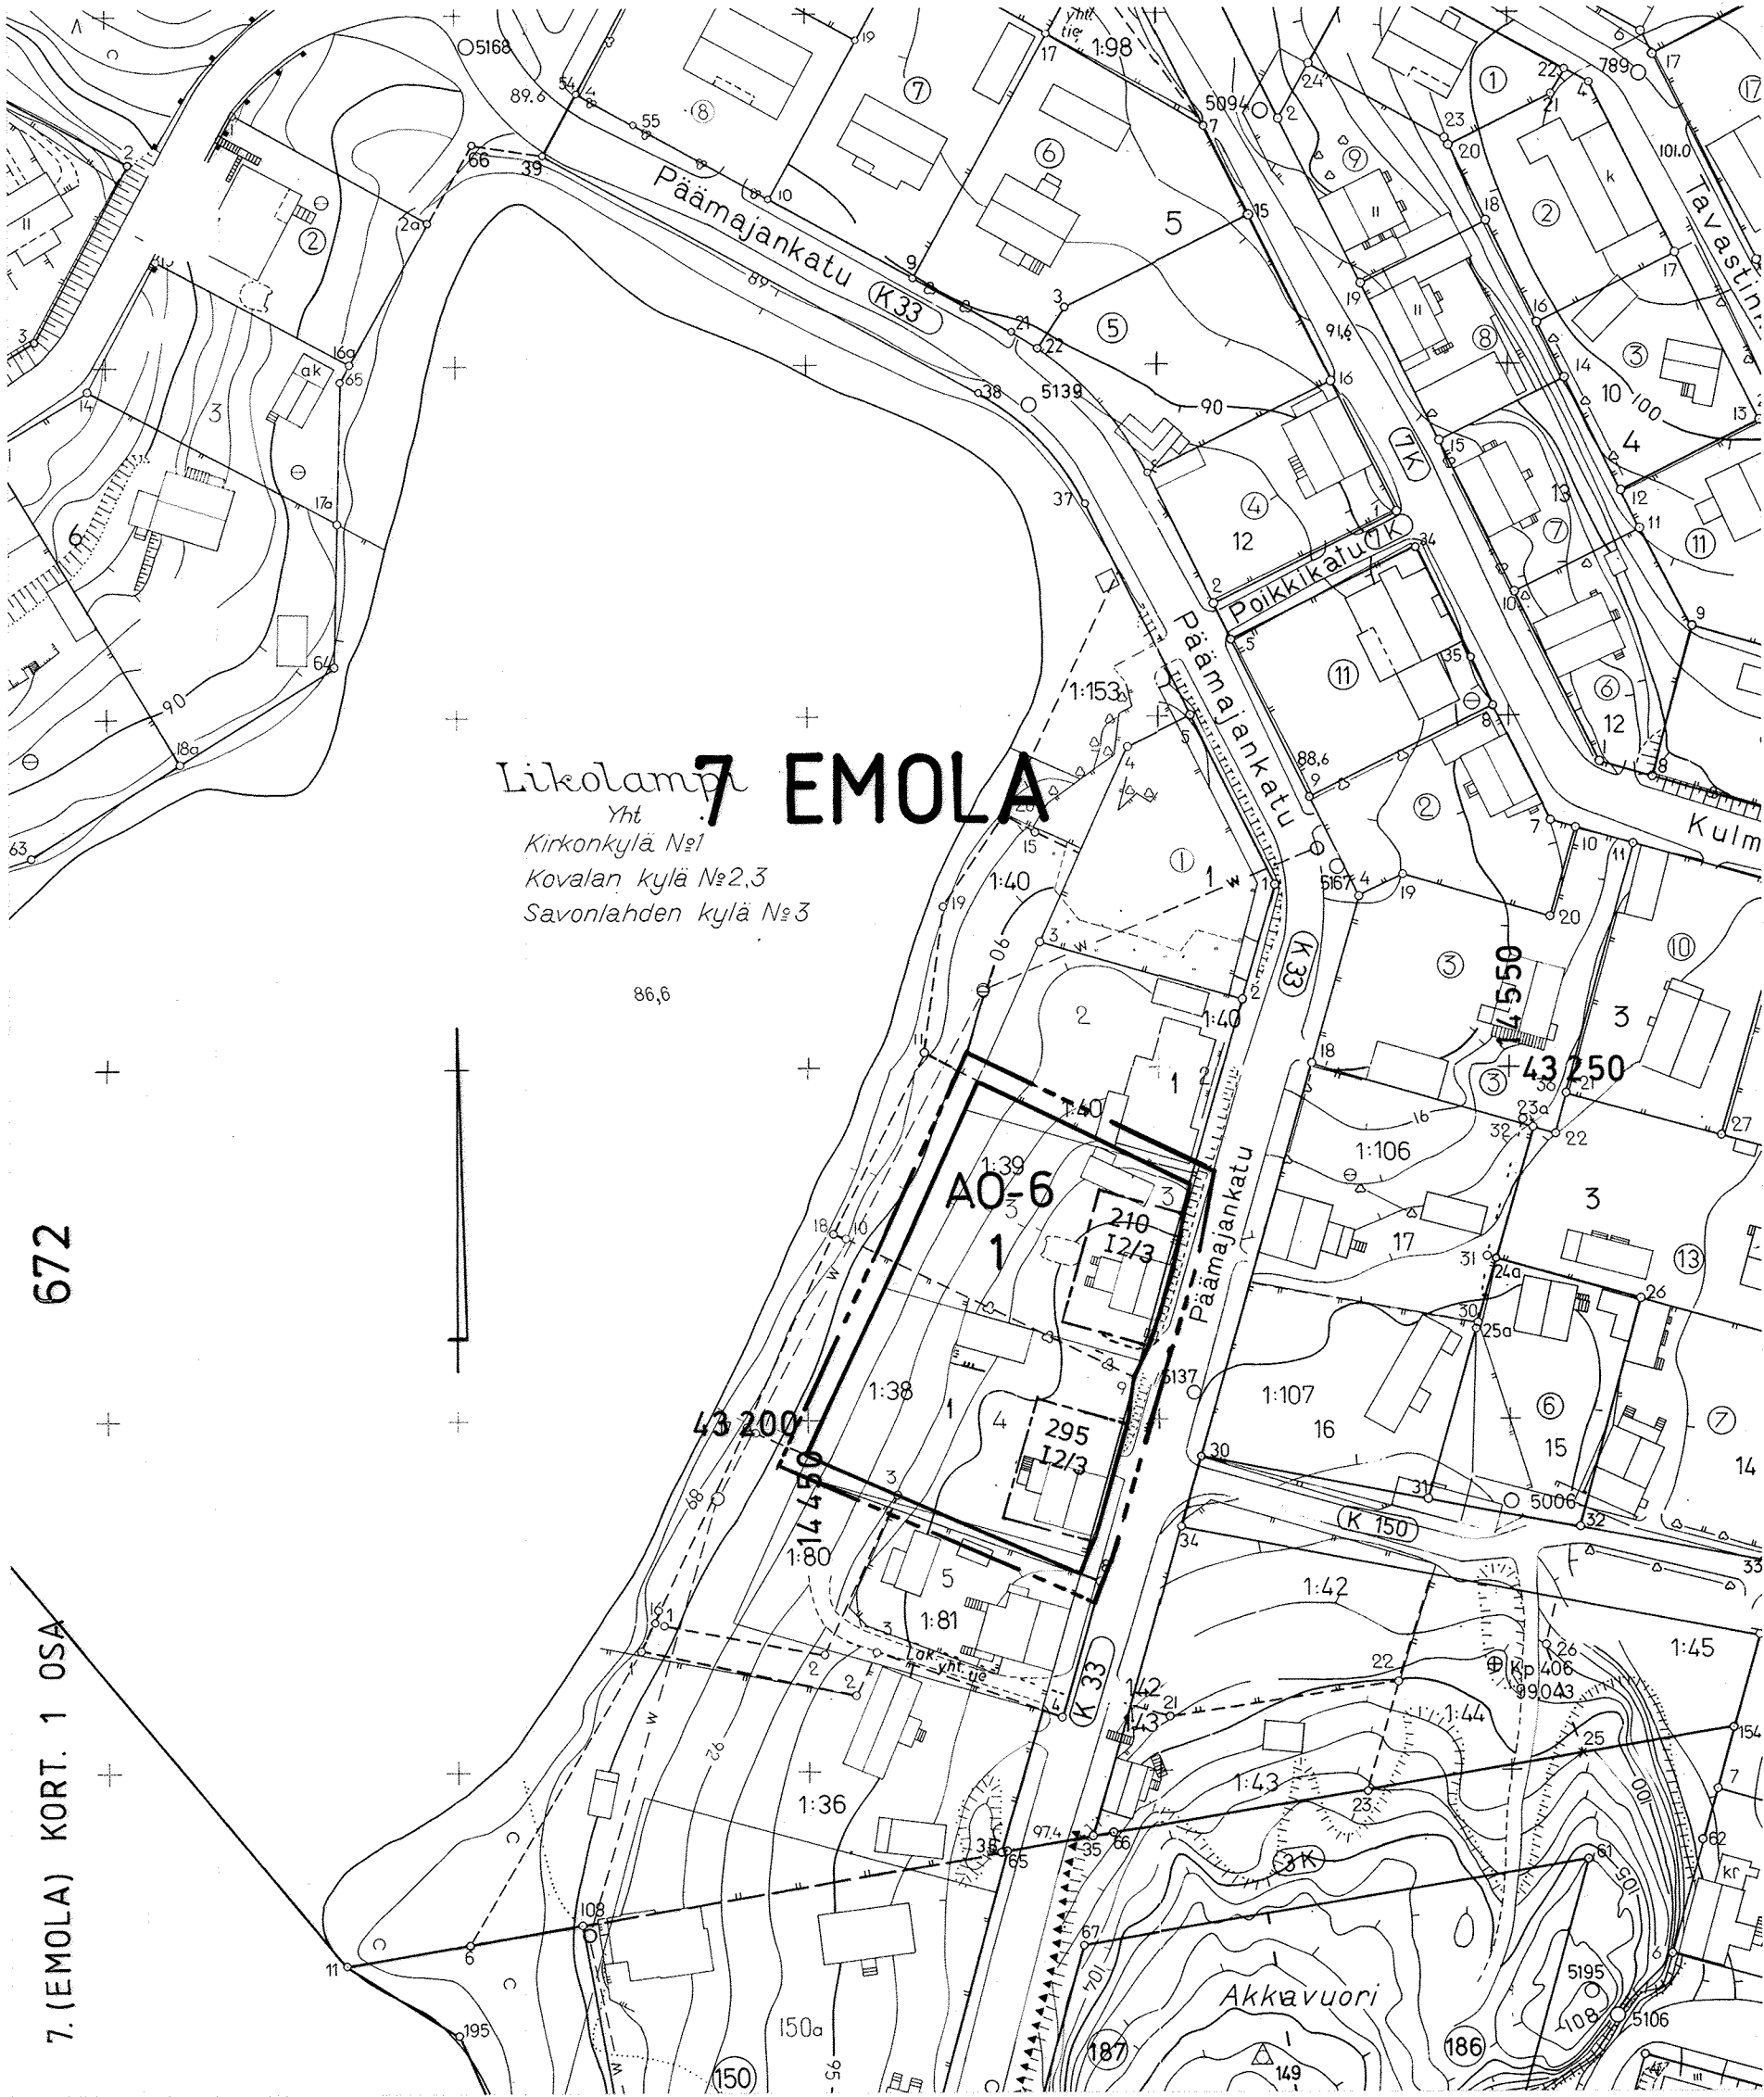

A0-6

Erillispientalojen korttelialue.
Rakennusten pääasiallisena julkisivumateriaalina tulee ollapeittomaalattu lauta tai kalkkimaalattu rappaus.
Rakennuksissa on oltava harja- tai taitekatto.
Harjakaton kaltevuuden tulee olla 25° - 35°.
Kerrosalasta saa rakentaa enintään 70% yhteen kerrokseen.
Tontit on aidattava kadunpuoleisella sivulla pensasaidalla tai noin 1 metrin korkuisella, puuporkein varustetulla puusäleaidalla.

3 m sen kaava-alueen ulkopuolella oleva viiva, jota vahvistaminen koskee.

Korttelin, korttelin osan tai alueen raja.

7
EMO

Kaupunginosan numero.

Kaupunginosan nimi.

1

Korttelin numero.

1

Roomalainen numero osoittaa rakennusten, rakennuksen tai sen osan suurimman sallitun kerrosluvun.

12/3

Murtoluku roomalaisen numeron jäljessä osoittaa, kuinka suuren osan rakennuksen suurimman kerroksen alasta saa kaavassa lukumäärältään mainittujen kerrosten yläpuolella olevasta tilasta kerrosluvun estämättä käyttää kerrosalaan laskettavaksi tilaksi.

210

Rakennusoikeus kerrosalaneliömetreinä.

Rakennusala.

Tontille tulee järjestää 2 autopaikkaa.

MIKKELI

ASEMAKAAVA- /
ASEMAKAAVAN MUUTOS

1:1000

Asemakaavan muutos koskee
7. kaupunginosan
korttelin 1 osaa
sekä katualuetta.

Asemakaavan muutoksella
muodostuu:
7. kaupunginosan
korttelin 1 osa.

KAAVOITUSALOITE . .19
KAAVOITUSPÄÄTÖS . .19

NÄHTÄVILLÄ 6. 3.1992 - 26. 3.1992
. .19 - . .19

POHJAKARTTA TÄYTTÄÄ ASETUKSEN
N:O 493/24.6.1982 VAATIMUKSET
MIKKELI 5. 2 .1992
AP. KAUPUNGINGEODEETTI *Matti Lehtinen*
Matti Lehtinen

KAUPUNGINVALTUUSTO . .19
MIKKELI . .19
KANSLIAPÄÄLLIKKÖ

MIKKELIN KAUPUNKI
TEKNINEN VIRASTO
KAAVOITUSOSASTO

MUUTOS
MUUTOS
MUUTOS

LAAT. ML. PIIRT. JK. TARK. MUUTOS

MIKKELI 14. 2 .1992
Matti Lehtinen
KAAVOITUSPÄÄLLIKKÖ

LAINVOIMAINEN 12. 6 .1992
PIIRRETTY
AJANTASAKARTALLE . .19
HAKEMISTOKARTALLE . .19