


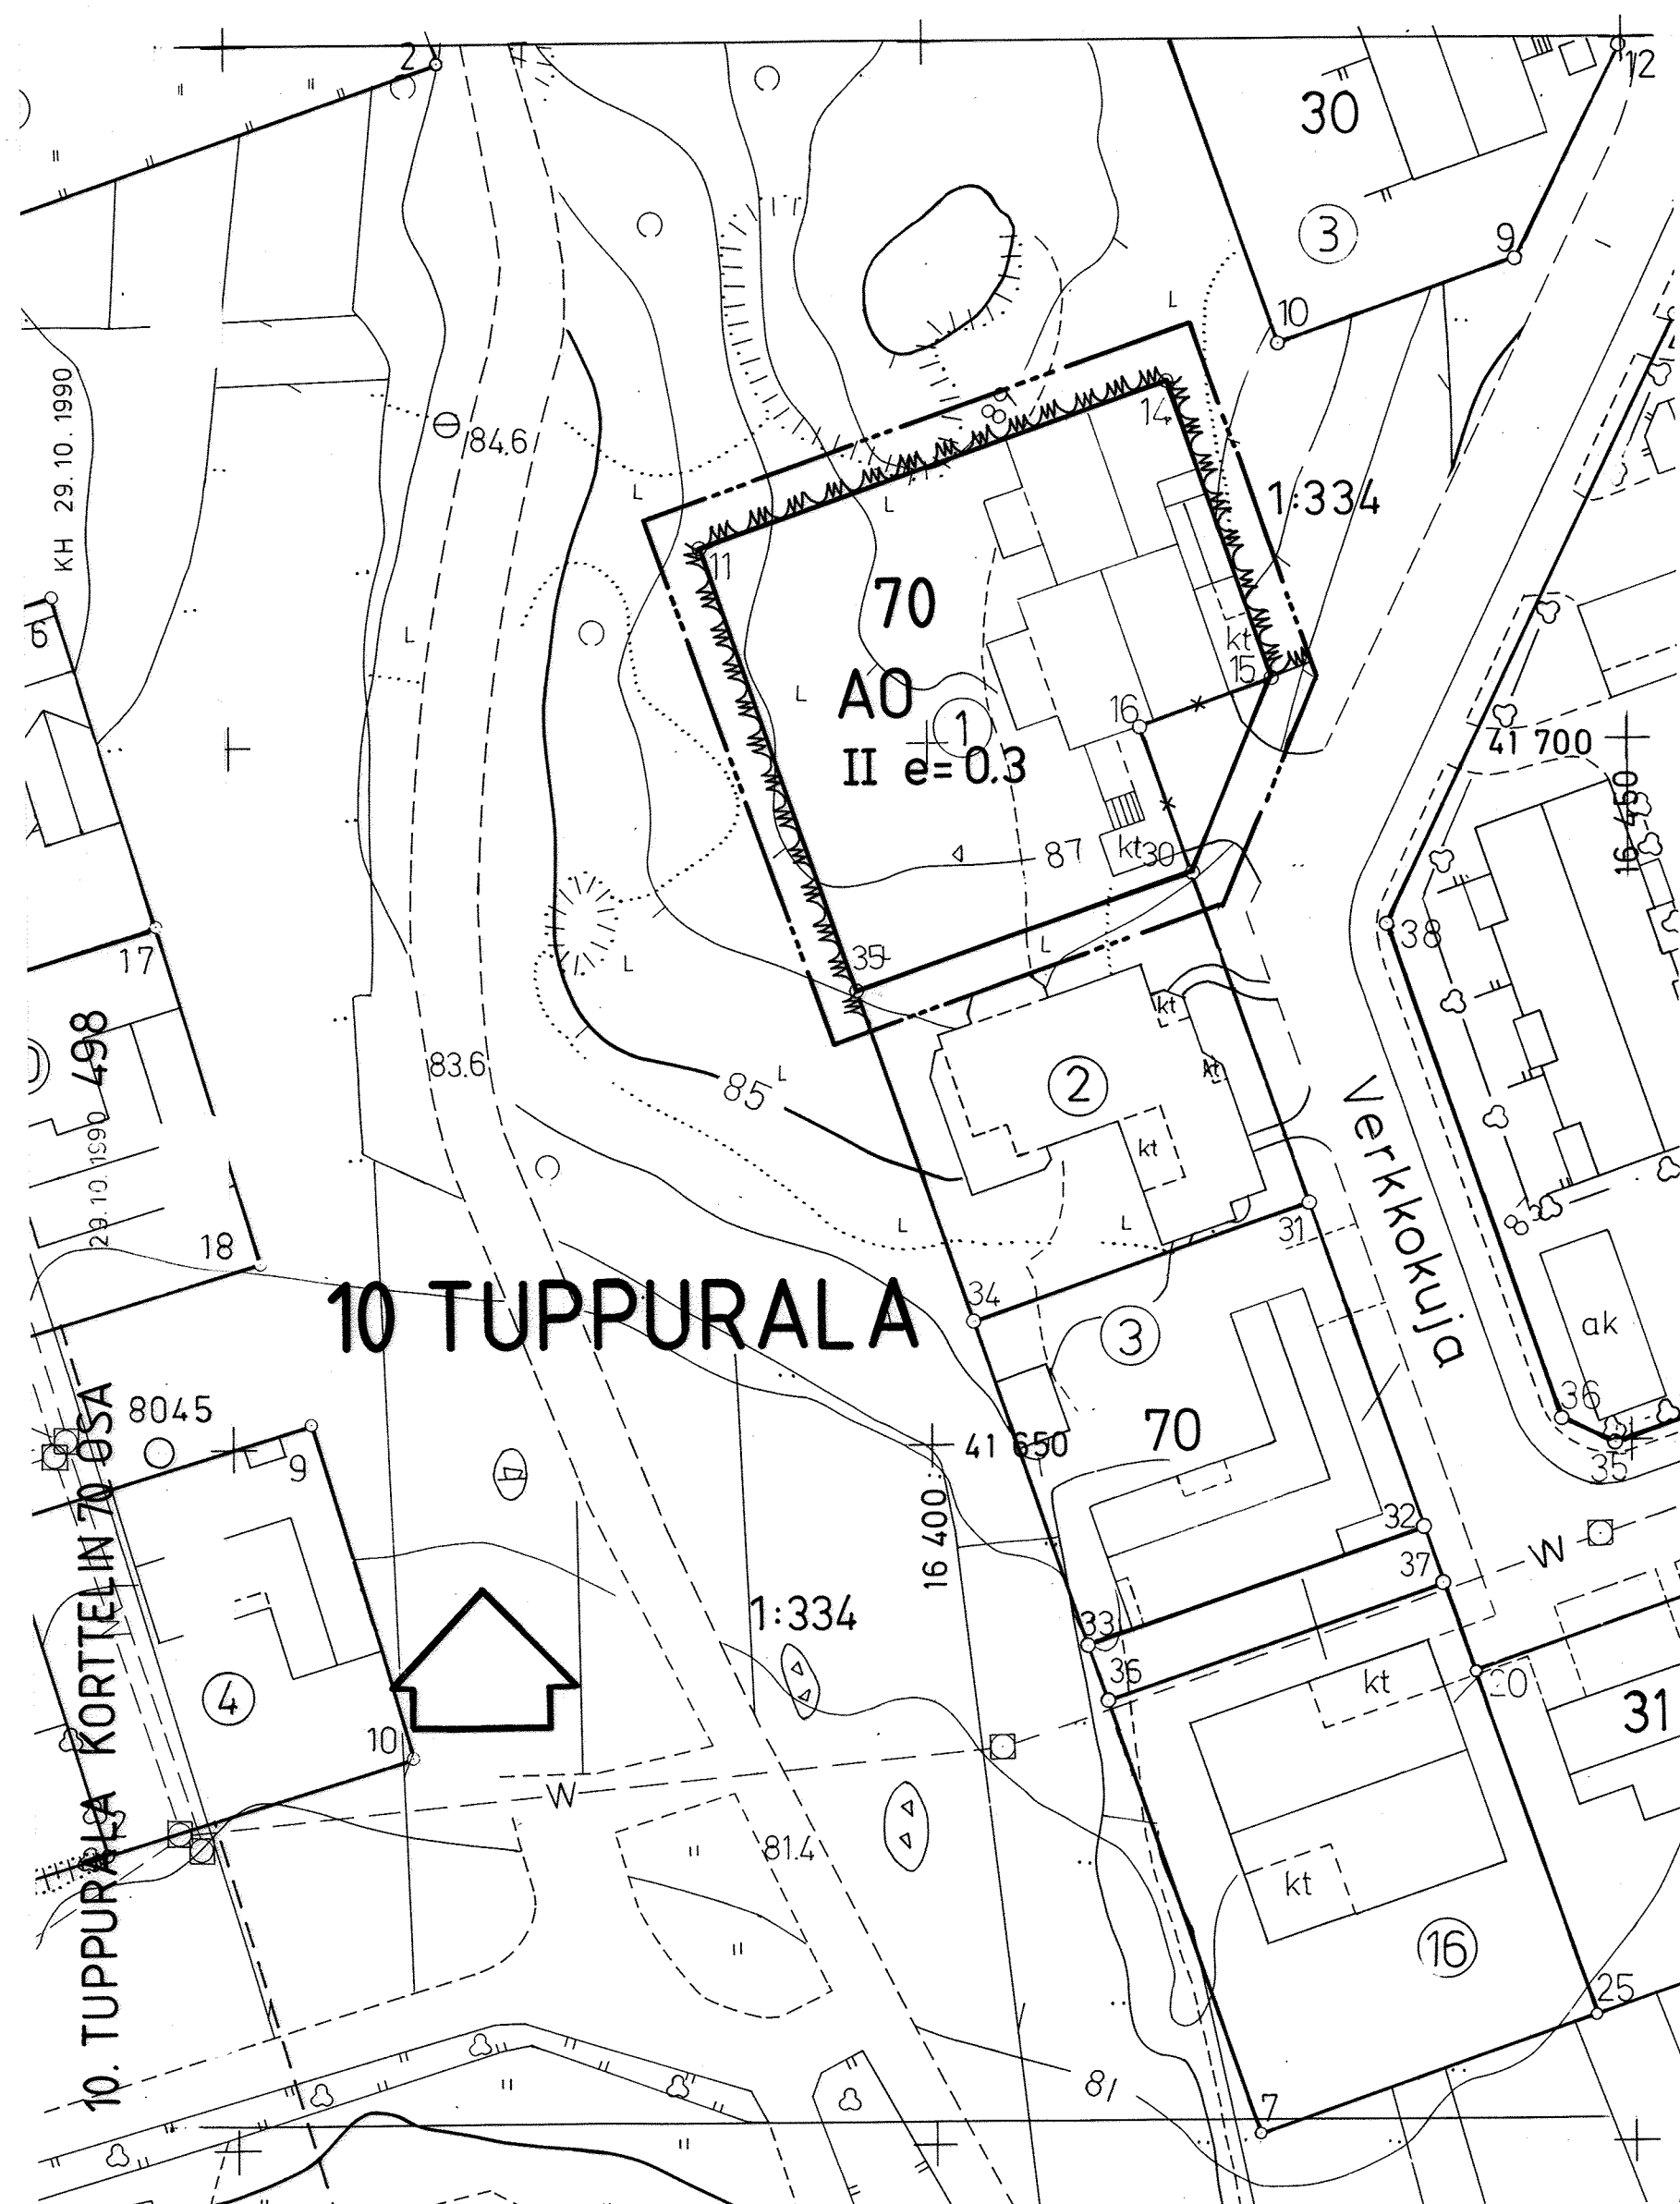

## ASEMAKAAVAMERKINNÄT.

AO

Erillispientalojen korttelialue.

Viiva, joka on 3 m sen kaava-alueen ulkopuolella, jota kaupunginvaltuuston hyväksyminen koskee.

Korttelin, korttelinosan ja alueen raja.

Risti merkinnän päällä osoittaa merkinnän poistamista.

10  
TUPP  
70  
II

Kaupunginosan numero.

Kaupunginosan nimi.

Korttelin numero.

Roomalainen numero osoittaa rakennusten, rakennuksen tai sen osan suurimman sallitun kerrosluvun.

e=0,3

Tehokkuusluku eli tontin kerrosalan suhde tontin pinta-alaan.

Autopaikkoja on tontille varattava seuraavasti:

Erillispientalot: yksi autopaikka asuntoa kohti sekä yksi vieraspaikkatila tonttia kohti.

MIKKELI

ASEMAKAAVA /  
ASEMAKAAVAN MUUTOS

1:500

ASEMAKAAVANMUUTOS KOSKEE

10. KAUPUNGINOSAN (TUPPURALAN)  
KORTTELIN 70 OSAA.

KAAVOITUSALOITE . .19  
KAAVOITUSPÄÄTÖS . .19

NÄHTÄVILLÄ 5.10.1990 - 25.10.1990  
. .19 - . .19

POHJAKARTTA TÄYTTÄÄ ASETUKSEN  
N:o 493/24.6.1982 VAATIMUKSET  
MIKKELI 13.9.1990  
AP. KAUPUNGINGEODEETTI

*Matti Lehtinen*  
Matti Lehtinen

MIKKELIN KAUPUNKI  
TEKNINEN VIRASTO  
KAAVOITUSOSASTO

MUUTOS  
MUUTOS  
MUUTOS  
MUUTOS

LAAT. ML

PIIRT. TS

TARK.

MUUTOS

MIKKELI 3.9.1990

KAAVOITUSPÄÄLLIKKÖ

LAINVOIMAINEN .19  
PIIRRETTY  
AJANTASAKARTALLE . .19  
HAKEMISTOKARTALLE . .19

NUMERO

498