

# RAUTJÄRVEN YLEISKAAVAN MUUTOS


KOHDE 3

24.5.2018

178-450-1-52 Kärkelä ja 178-450-1-33 Verola

MITTAKAAVA 1 : 20 000

Ote voimassa olevasta kaavasta

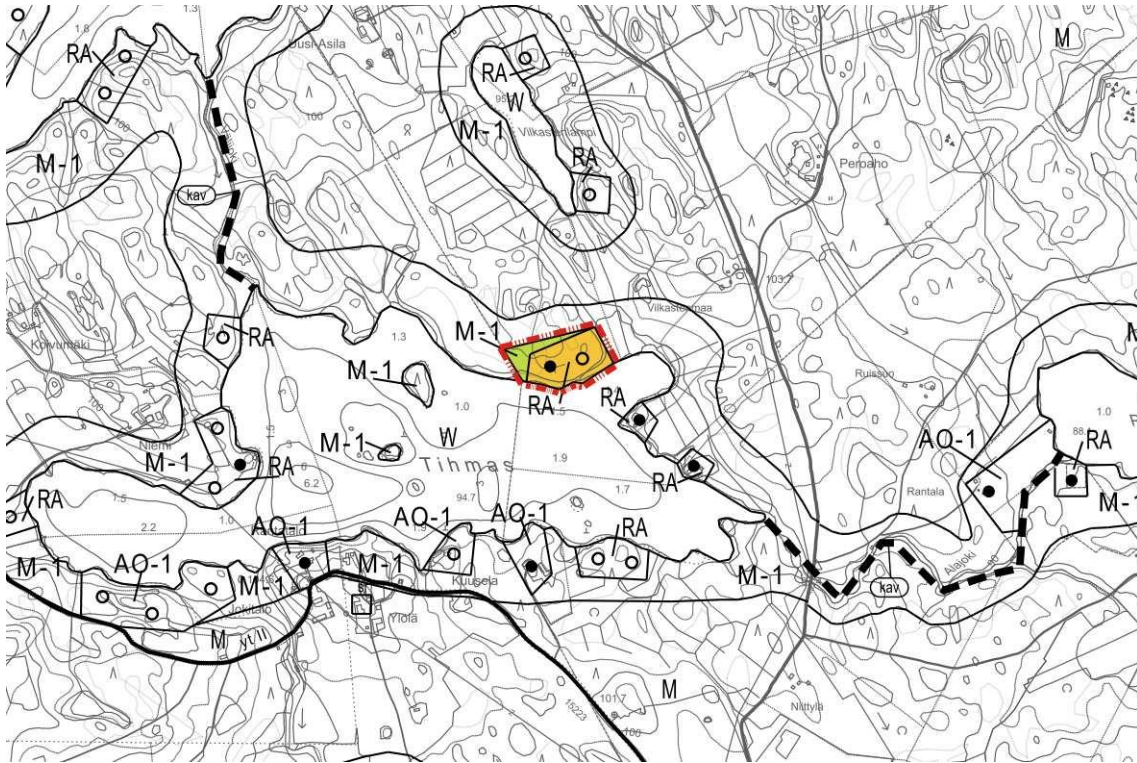

Muutos kaavaan

