


98

Parhankangas 98.

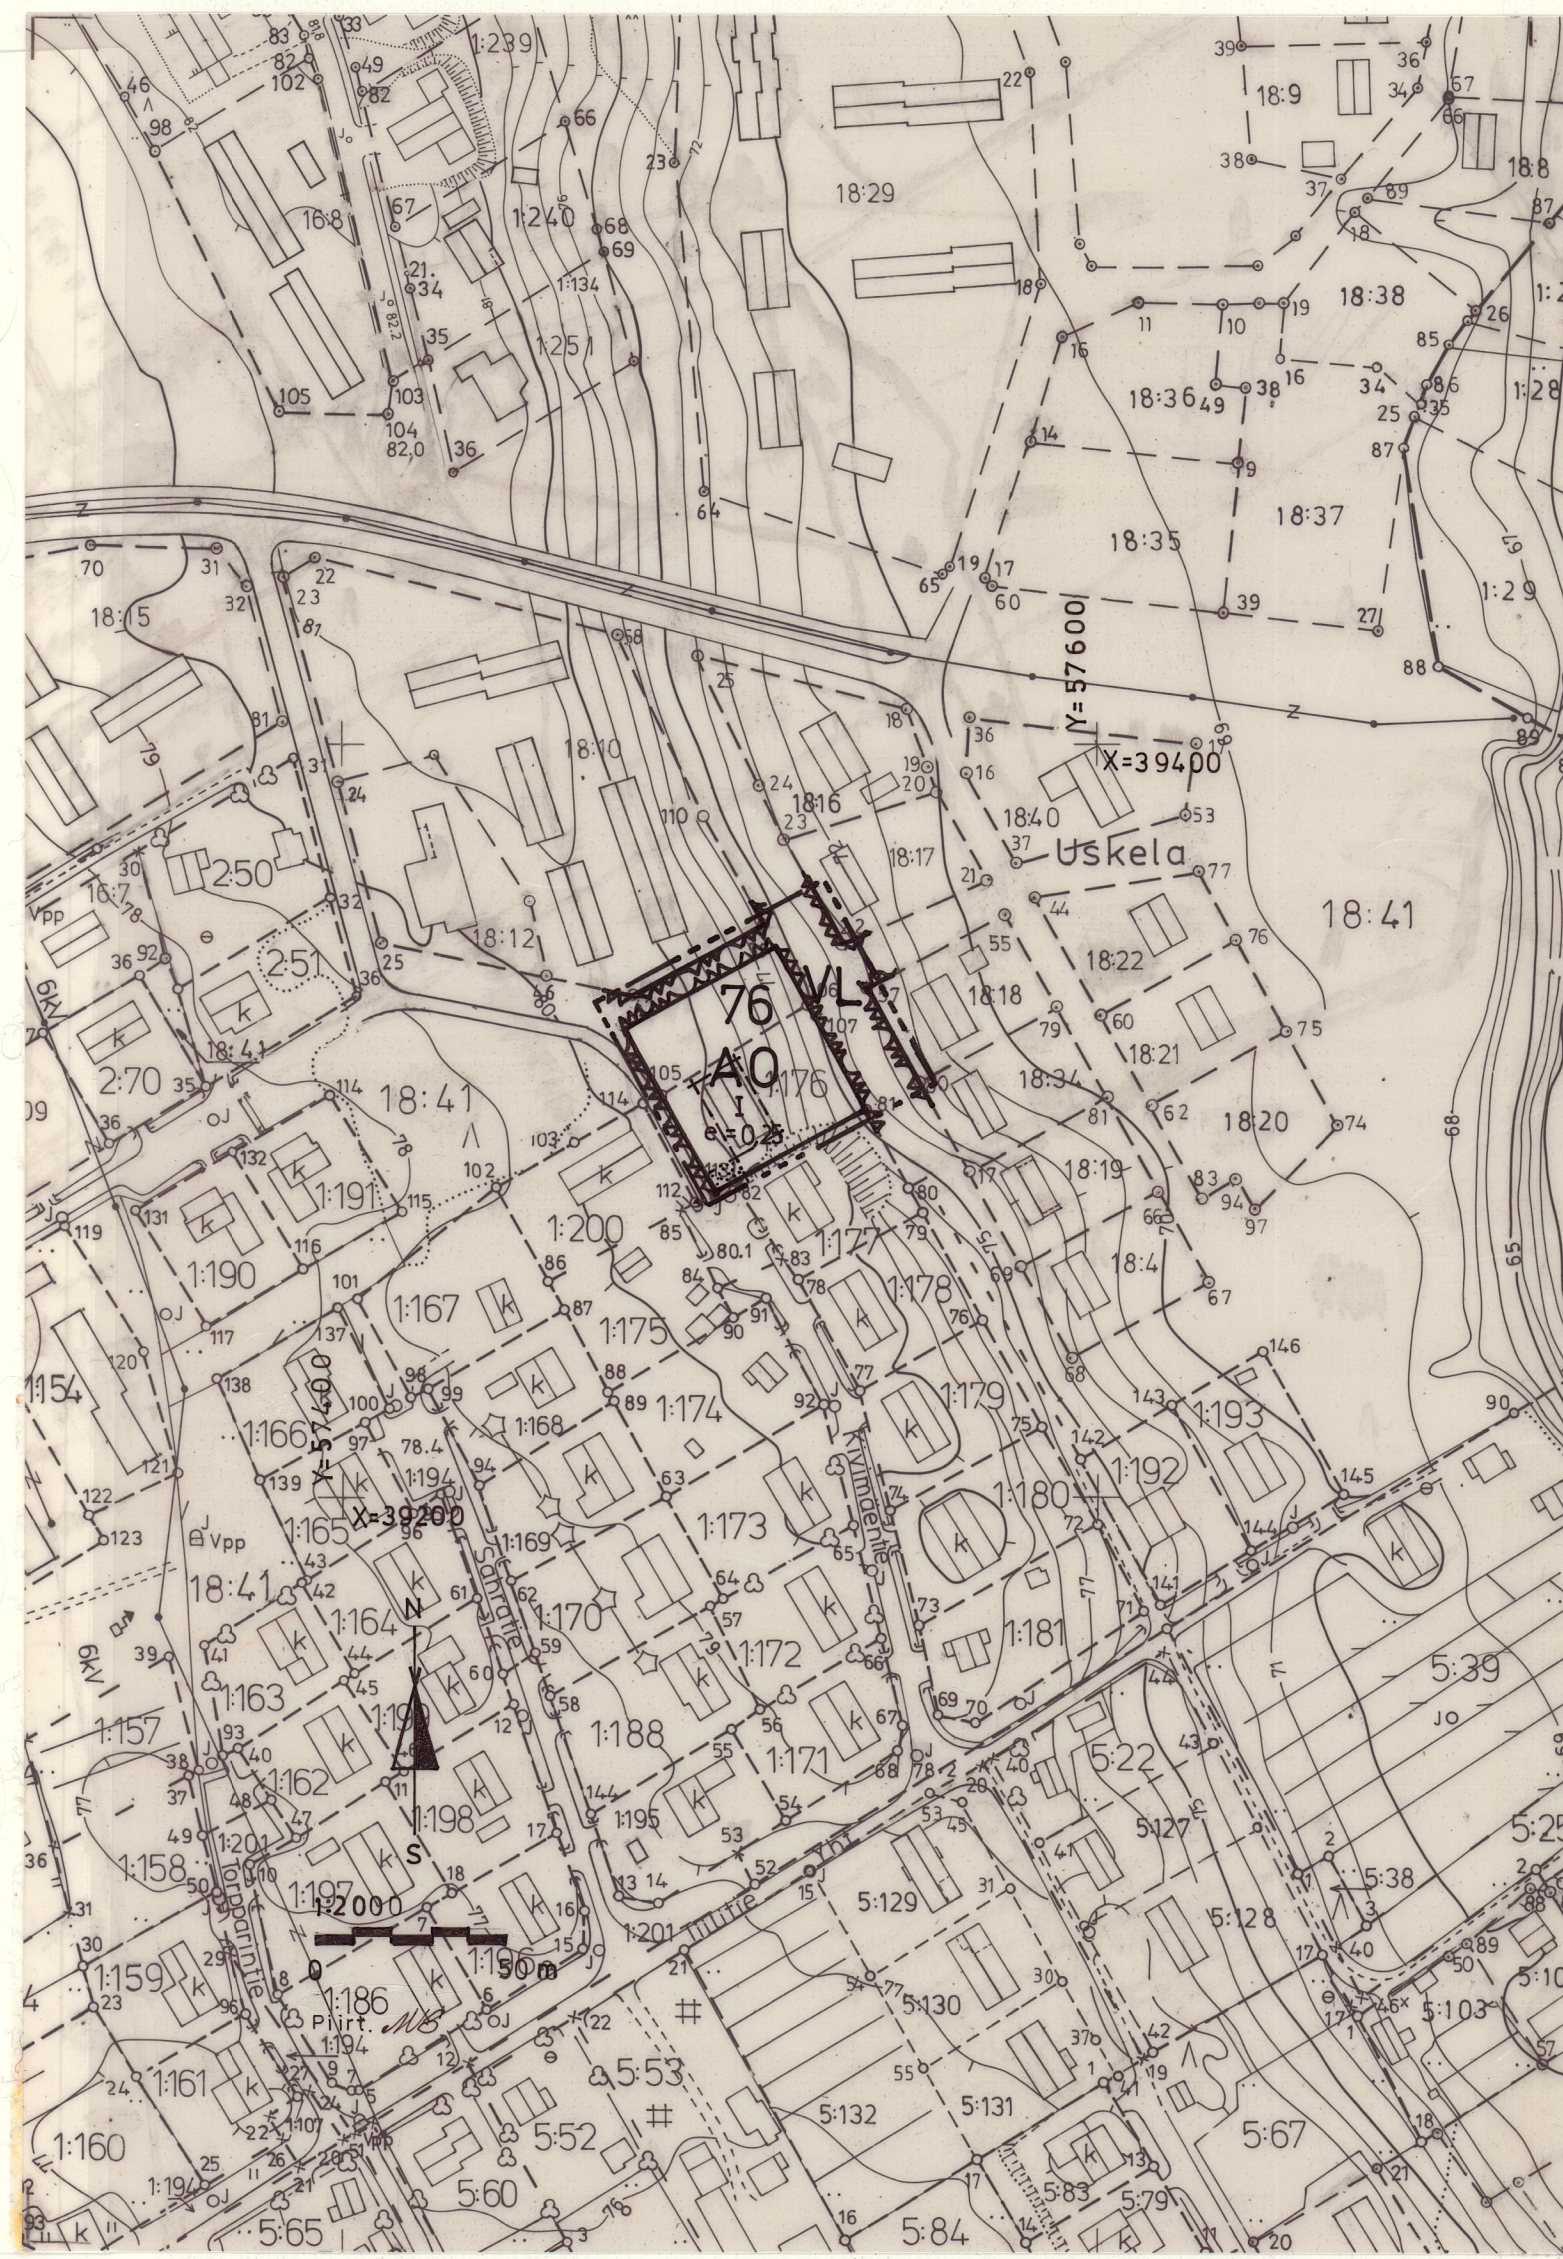

HÄMEENKYRÖ KYRÖSKOSKI

*Kaavan muutos, joka koskee Kyröskosken
kaava-alueella osaa korttelia 76 sekä siihen liittyvää
puistoaluetta.*

*Rakennuskaavan muutoksella muodostuu Kyröskosken
kaava-alueen korttelin 76 osan ja siihen liittyvän
puistoalueen asemakaava.*

MERKINNÄT JA MÄÄRÄYKSET

AO

Erillispientalojen korttelialue.

VL

Lähivirkistysalue.

3 m sen kaava-alueen ulkopuolella oleva viiva, jota vahvistaminen koskee.

Korttelin, korttelinosan ja alueen raja.

Ohjeellinen eri kaavamääräysten alaisten alueenosien välinen raja.

76

Korttelin numero.

1

Tontin numero.

1

Roomalainen numero osoittaa rakennusten, rakennuksen tai sen osan suurimman sallitun kerrosluvun.

e = 0,25

Tehokkuusluku, eli kerrosalan suhde tontin pinta-alaan.

■

Istutettava alueen osa.

HÄMEENKYRÖN KUNTA 4.8.1999

MAANKÄYTTÖPALVELUT

J. Anttila

Jorma Anttila
Kaavoitusinsinööri

Tämän asemakaavan muutoksen pohjakartta täyttää asetuksen 493/82 vaatimukset.

Markku Tarkkio
Markku Tarkkio
Maanmittausteknikko

Hämeenkyrön kunnanvaltuusto on hyväksynyt tämän asemakaavan muutoksen 31.1.2000

Vesa Perälä
Vesa Perälä
Hallintojohtaja

105